


SZCZEGÓŁ PRZEKROJU

SZCZEGÓL "A"

SZCZEGÓL "B"

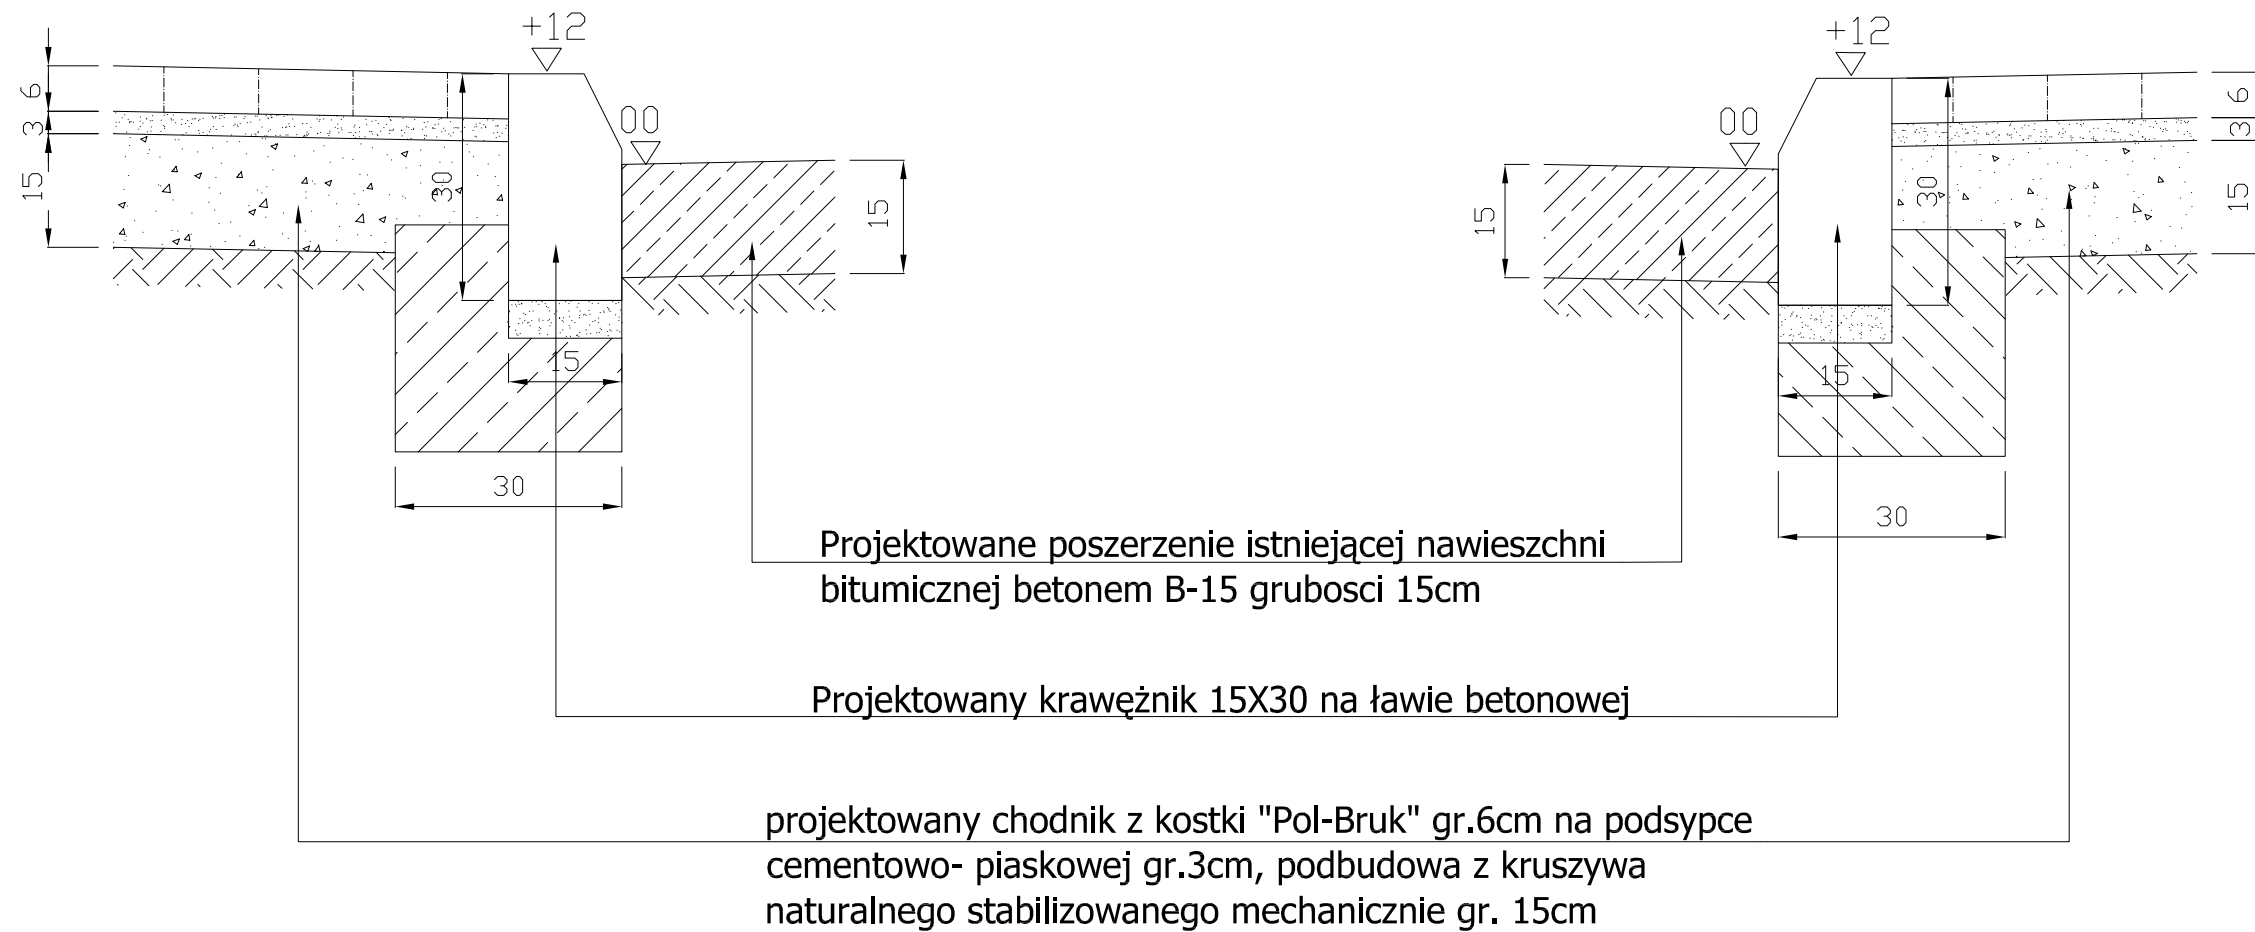

<p>Nazwa obiektu: Przebudowa chodnika przy drodze powiatowej Nr P2301W w m. Lipowiec Kościelny ;Nr działki 38, 61</p>		<p>Przedmiot rysunku: <i>Szczegół przekroju</i></p> <p>.....</p>	
<p>Inwestor: <i>Urząd Gminy Lipowiec Kościelny 213 06-545 Lipowiec Kościelny</i></p>		<p>SKALA: 1:10</p>	<p>NR RYS.....</p>
<p>GLÓWNY PROJEKTANT</p> <p>Data: Pieczęć Podpis</p>		<p>WSPÓŁPRACA</p> <p>Data: Pieczęć Podpis</p>	