


MIEJSCOWY PLAN ZAGOSPODAROWANIA PRZESTRZENNEGO DLA TERENU UJĘCIA WODY W MIEJSCOWOŚCI RUMOKA - PROJEKT

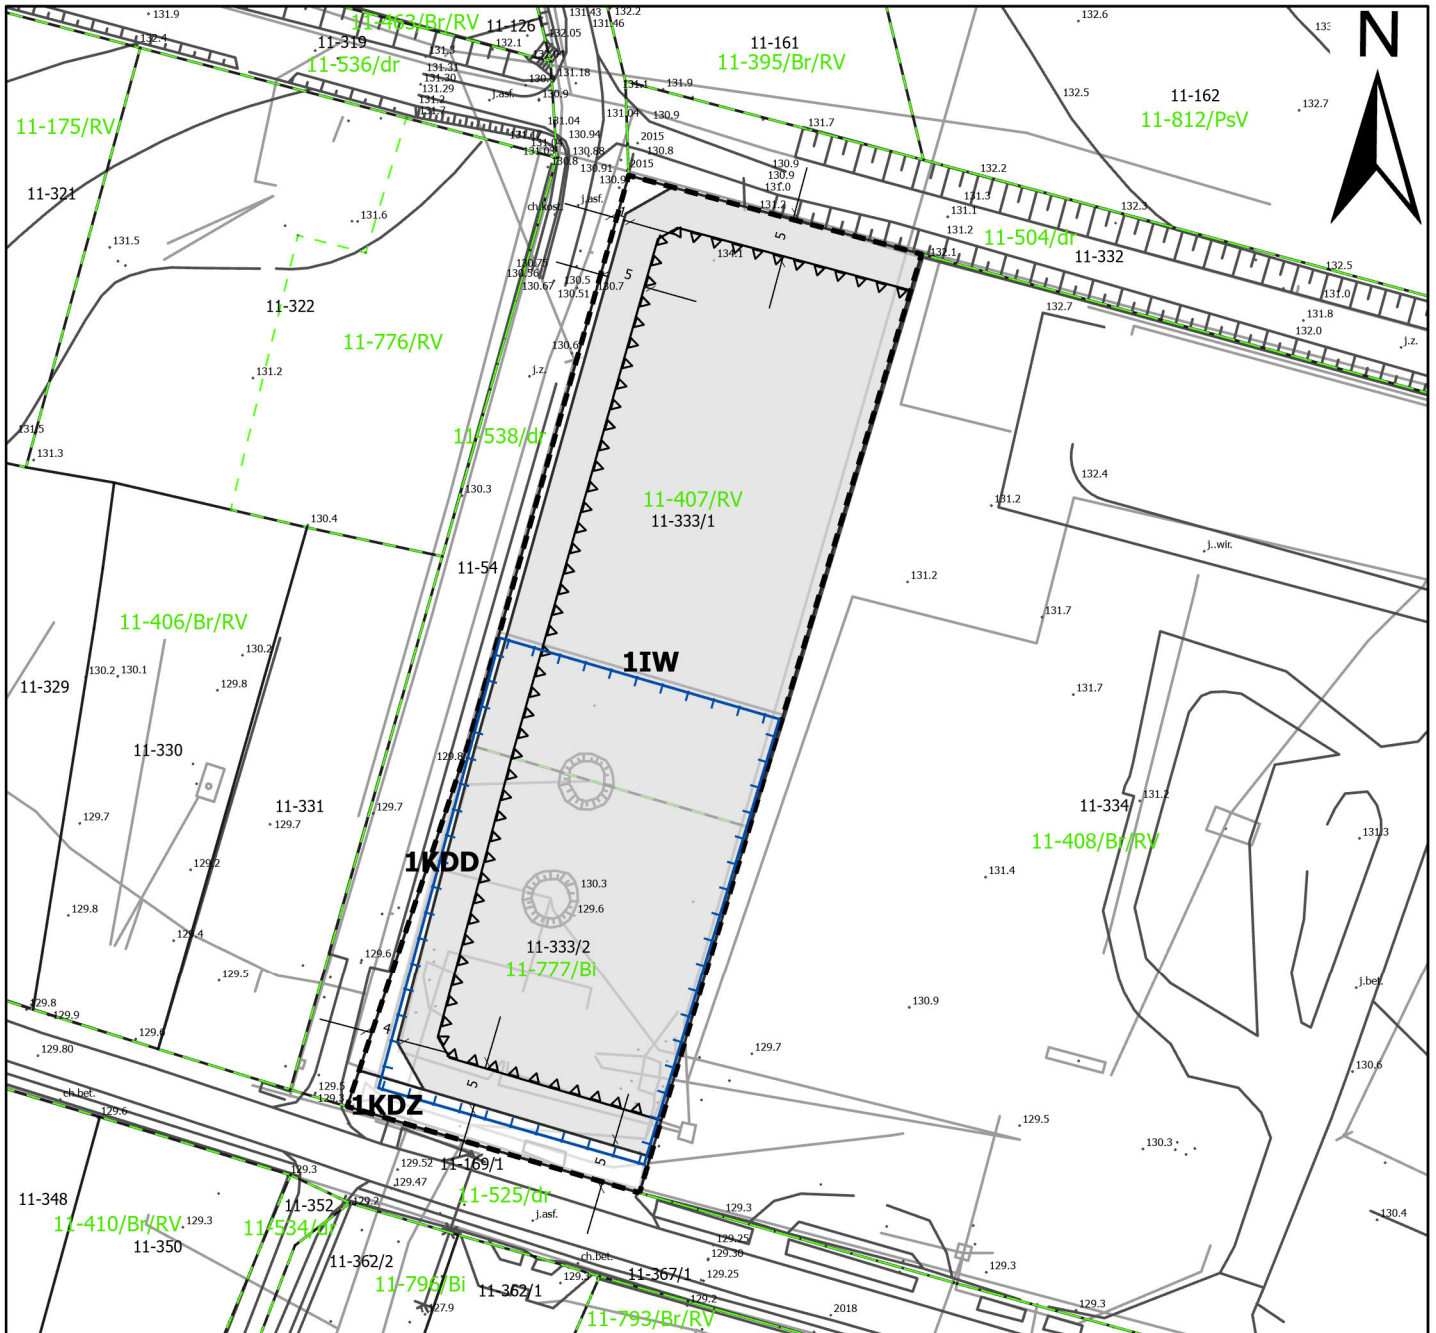

USTALENIA:

- - - GRANICA OBSZARU OBJĘTEGO PLANEM MIEJSCOWYM
- LINIA ROZGRANIACZAJĄCA TERENY O RÓŻNYM PRZEZNACZENIU LUB RÓŻNYCH ZASADACH ZAGOSPODAROWANIA
- ▲ ▲ NIEPRZEKACZALNA LINIA ZABUDOWY
- 5 WYMIAROWANIE PODANE W METRACH
- IT TEREN WODOCIĄGÓW
- KDZ TEREN DROGI ZBIORCZEJ
- KDD TEREN DROGI DOJAZDOWEJ


USTALENIA DOTYCZĄCE OBIEKTÓW I TERENÓW CHRONIONYCH NA PODSTAWIE PRZEPISÓW ODREBNYCH:

OBSZAR OBJĘTY PLANEM MIEJSCOWYM W CAŁOŚCI POŁOŻONY JEST W GRANICACH ZIELIŃSKO-RZĘGŃOWSKIEGO OBSZARU CHRONIONEGO KRAJOBRAZU

OBSZAR OBJĘTY PLANEM MIEJSCOWYM W CAŁOŚCI POŁOŻONY JEST W GRANICACH GŁÓWNYCH ZBIORNIKÓW WÓD PODZIEMNYCH NR:
 - 214 - ZBIORNIK DZIAŁDOWO
 - 215 - SUBNIECKA WARSZAWSKA

- GRANICA STREFY OCHRONNEJ OBEJMUJĄCA TEREN OCHRONY BEZPOŚREDNIEJ UJĘCIA WODY

SKALA 1:1000

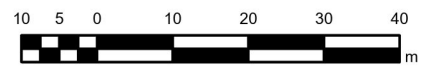

UKŁAD WSPÓRZĘDNYCH:
 układ współrzędnych 2000 (strefa VII) - EPSG 2178

ZRÓDŁO DANYCH:
 Starostwo Powiatowe w Mławie
 ul. Reymonta 6
 06-500 Mława