


MIEJSCOWY PLAN ZAGOSPODAROWANIA PRZESTRZENNEGO DLA TERENU UJĘCIA WODY W MIEJSCOWOŚCI RUMOKA - PROJEKT

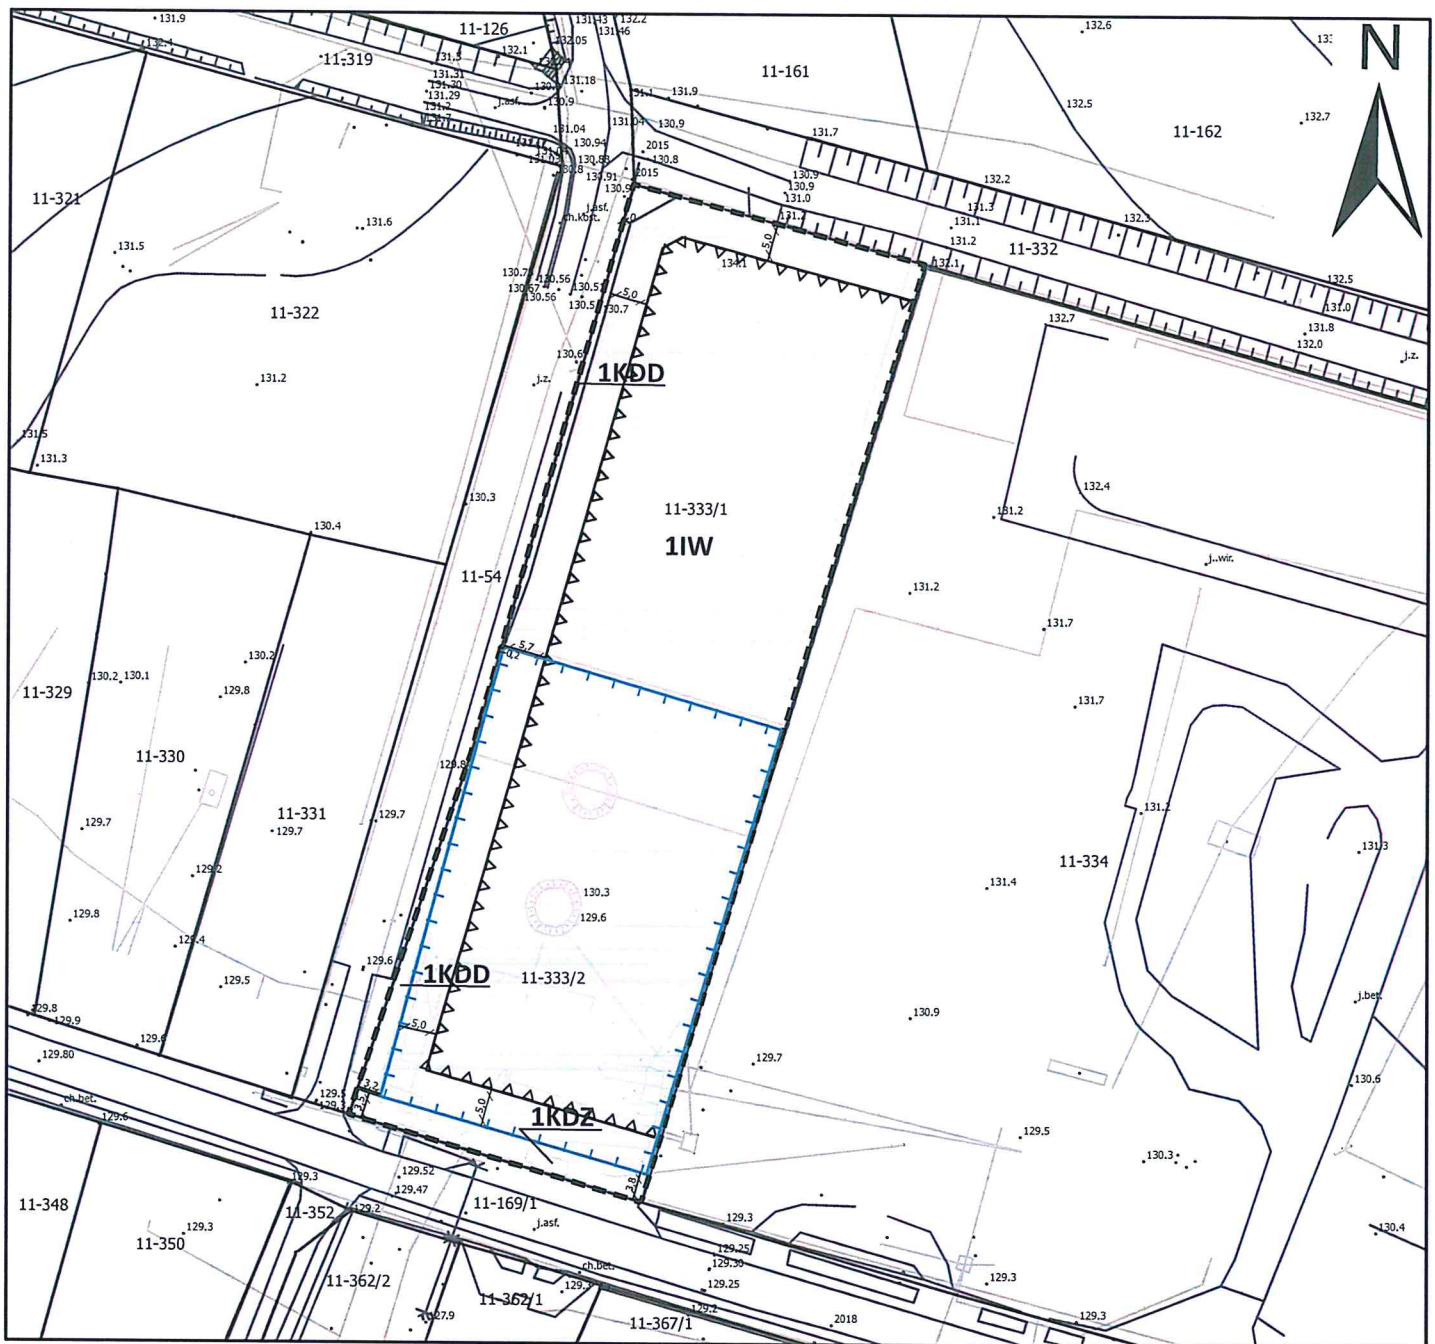

USTALENIA:

- GRANICA OBSZARU OBJĘTEGO PLANEM MIEJSCOWYM
- LINIA ROZGRANIACZAJĄCA TERENY O RÓŻNYM PRZEZNACZENIU LUB RÓŻNYCH ZASADACH ZAGOSPODAROWANIA
- ▲▲ NIEPRZEKACZALNA LINIA ZABUDOWY
- 5 WYMIAROWANIE PODANE W METRACH
- IT TEREN WODOCIĄGÓW
- KDZ TEREN DROGI ZBIORCZEJ
- KDD TEREN DROGI DOJAZDOWEJ

USTALENIA DOTYCZĄCE OBIEKTÓW I TERENÓW CHRONIONYCH NA PODSTAWIE PRZEPISÓW ODRĘBNYCH:


OBZAR OBJĘTY PLANEM MIEJSCOWYM W CAŁOŚCI POŁOŻONY JEST W GRANICACH
ZIELŃSKO-RZĘGŃOWSKIEGO OBSZARU CHRONIONEGO KRAJOBRAZU

OBZAR OBJĘTY PLANEM MIEJSCOWYM W CAŁOŚCI POŁOŻONY JEST W
GRANICACH GŁÓWNYCH ZBIORNIKÓW WÓD PODZIEMNYCH NR:

- 214 - ZBIORNIK DZIAŁDOWO
- 215 - SUBNIECKA WARSZAWSKA

— GRANICA STREFY OCHRONNEJ OBEJMUJĄCA TEREN OCHRONY
BEZPOŚREDNIEJ UJĘCIA WODY

SKALA 1:1000

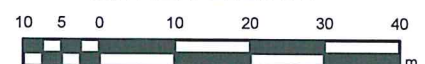

PRZEWODNICZĄCY RADY

Rafał Wośko
mgr Rafał Wośko

UKŁAD WSPÓŁRZĘDNYCH:
układ współrzędnych 2000 (strefa VII) - EPSG 2178

ŹRÓDŁO DANYCH:
Starostwo Powiatowe w Mławie
ul. Reymonta 6
06-500 Mława