

ZMIANA MIEJSCOWEGO PLANU ZAGOSPODAROWANIA PRZESTRZENNEGO
DLA OBRĘBU POKRZYWNIK, GMINA LUBOMIERZ


Załącznik nr 1
do uchwały Rady Miejskiej Gminy Lubomierz
nr z dnia roku



STUDIUM UWARUNKOWAŃ I KIERUNKÓW
ZAGOSPODAROWANIA PRZESTRZENNEGO MIASTA I GMINY LUBOMIERZ
UCHWAŁA NR XXXIX/203/17 Z DNIA 25.10.2017R.

LEGENDA STUDIUM

- MP Tereny z przewagą zabudowy mieszkaniowej jednorodzinnej lub zagrodowej oraz usług i produkcji niekolidujących z funkcją mieszkaniową
- Strefa "B" historycznego układu urbanistycznego
- Strefa "OW" obserwacji archeologicznej

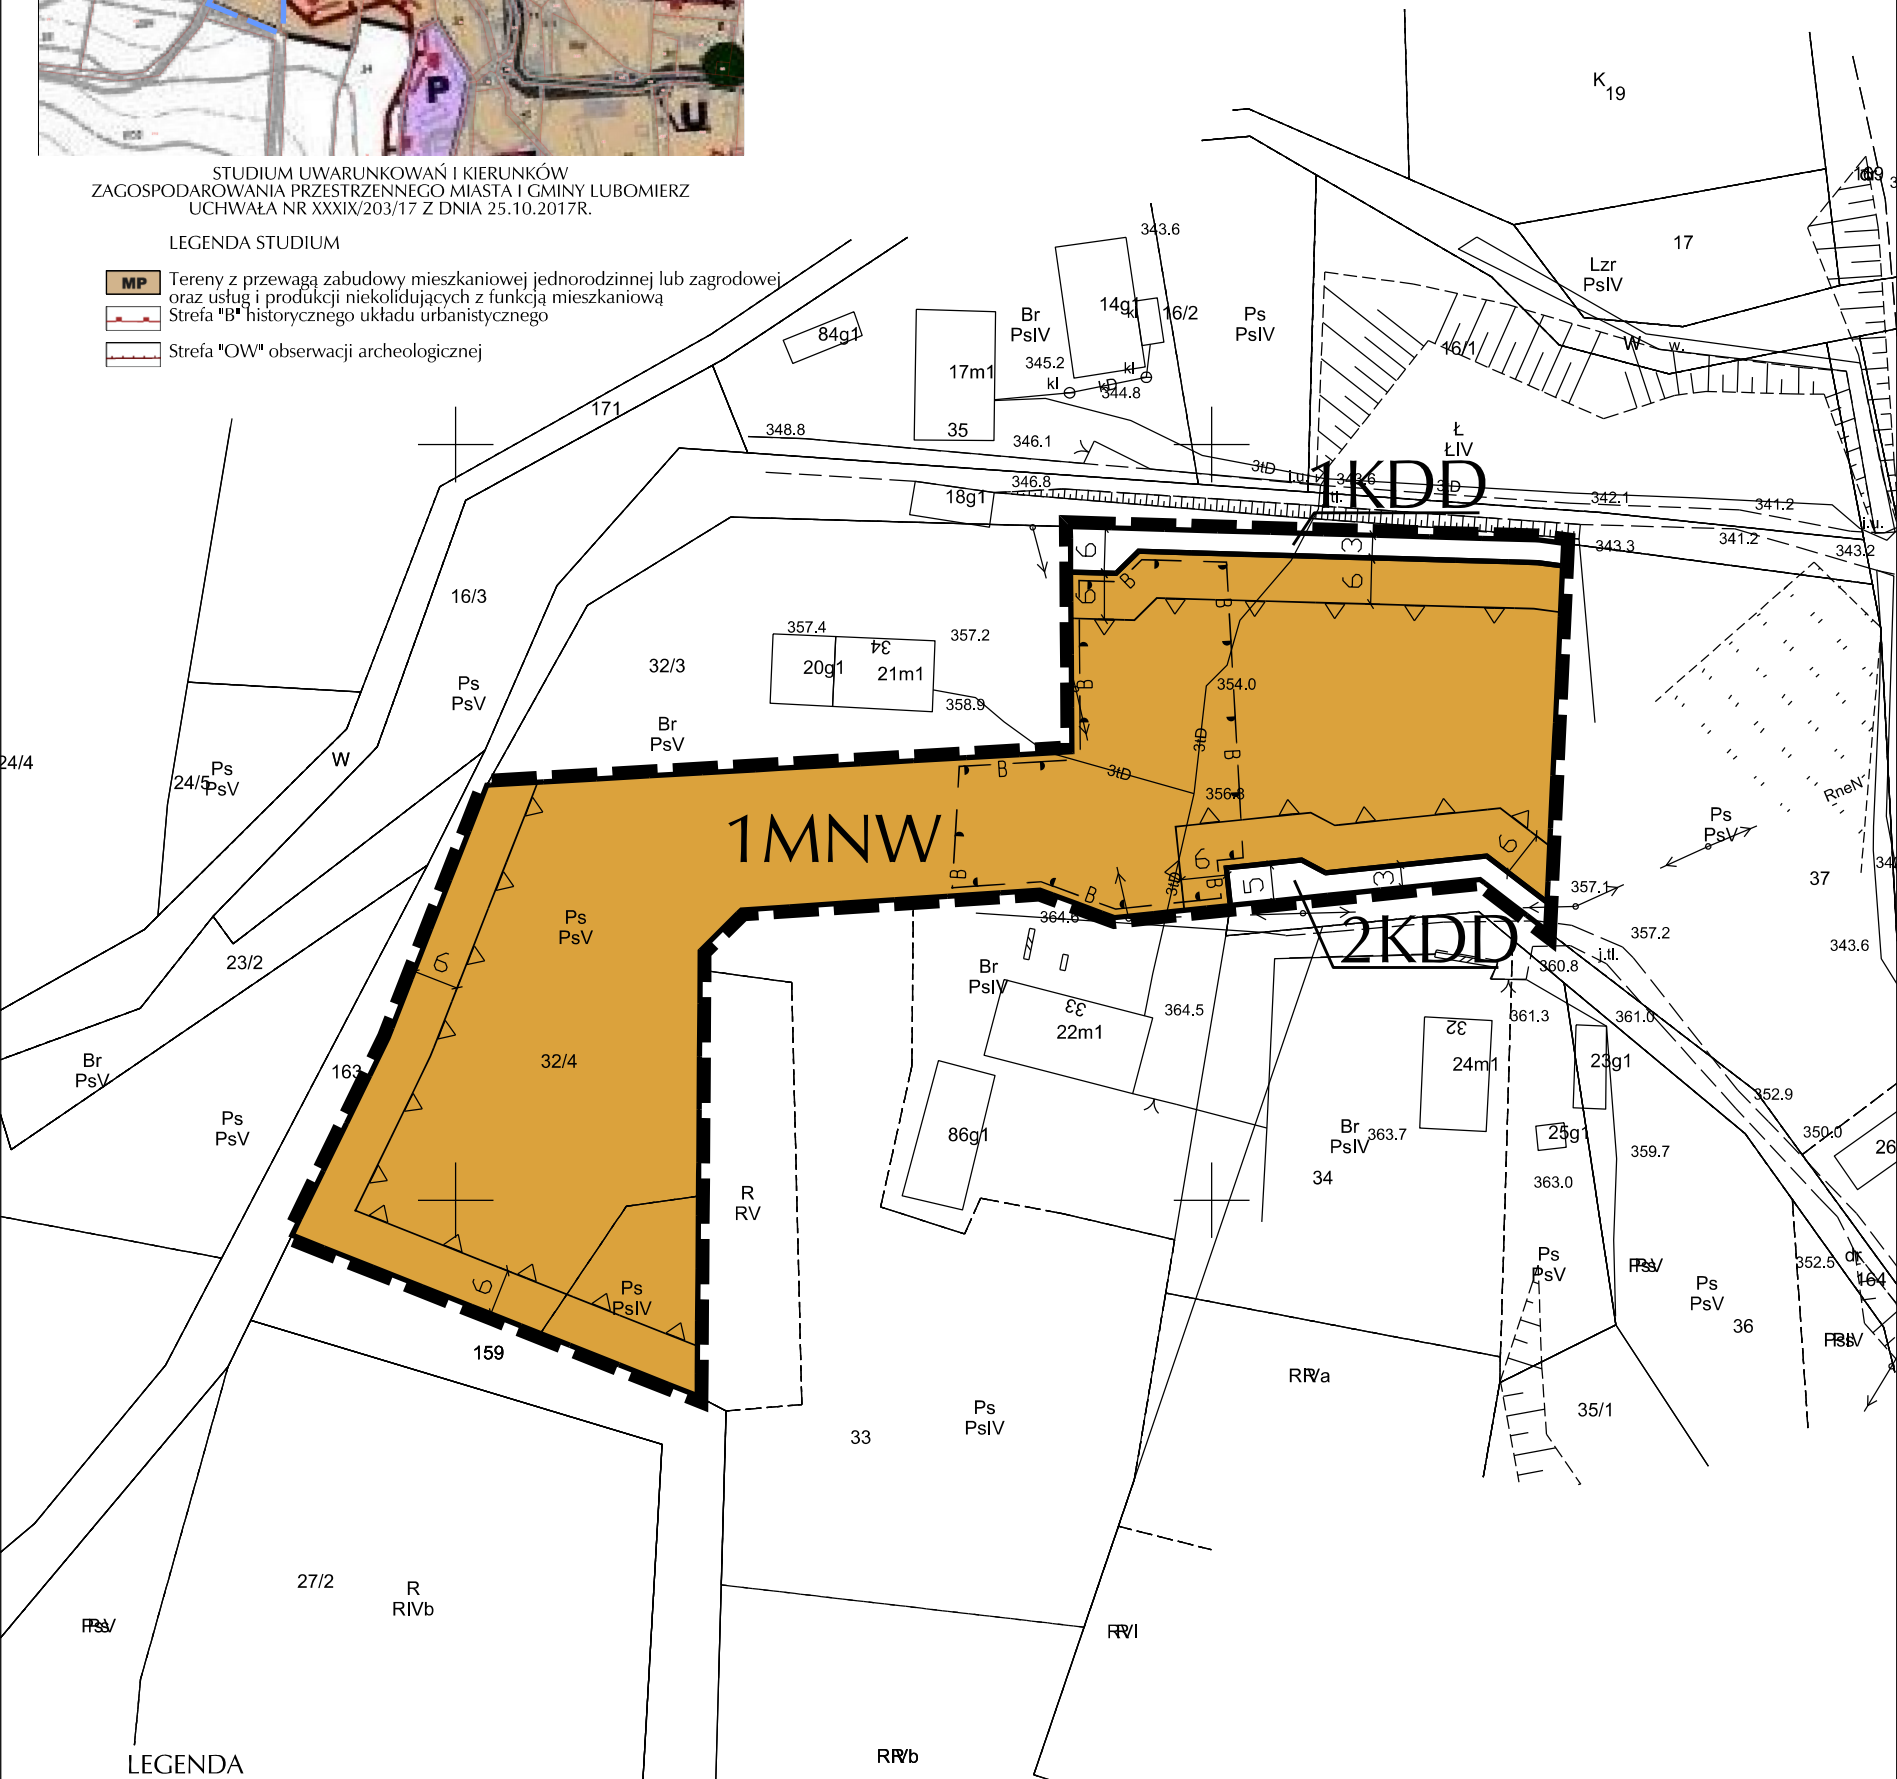

LEGENDA

- Granica obszaru objętego planem miejscowym tożsama z terenem na którym występują:
Park Krajobrazowy Doliny Bobru, Natura 2000 Ostoja nad Bobrem,
korytarze ekologiczne Sudety - Bory Dolnośląskie, wschodni - GKZ-5B
- Linia rozgraniczająca tereny o różnym przeznaczeniu
lub różnych zasadach zagospodarowania
- Nieprzekraczalna linia zabudowy
- MNW Teren zabudowy mieszkaniowej jednorodzinnej wolnostojącej
- KDD Teren drogi dojazdowej
- Strefa „B” ochrony konserwatorskiej
- Wymiar w metrach

mgr inż. Tomasz Rodkiewicz
nr uprawnień urbanistycznych 1645
zgodnie z art. 5 pkt 2) ustawy o planowaniu i zagospodarowaniu przestrzennym