


ZMIANA MIEJSCOWEGO PLANU ZAGOSPODAROWANIA PRZESTRZENNEGO
DLA OBRĘBU POKRZYWNİK, GMINA LUBOMIERZ

Załącznik nr 2
do uchwały Rady Miejskiej Gminy Lubomierz
nr z dnia roku

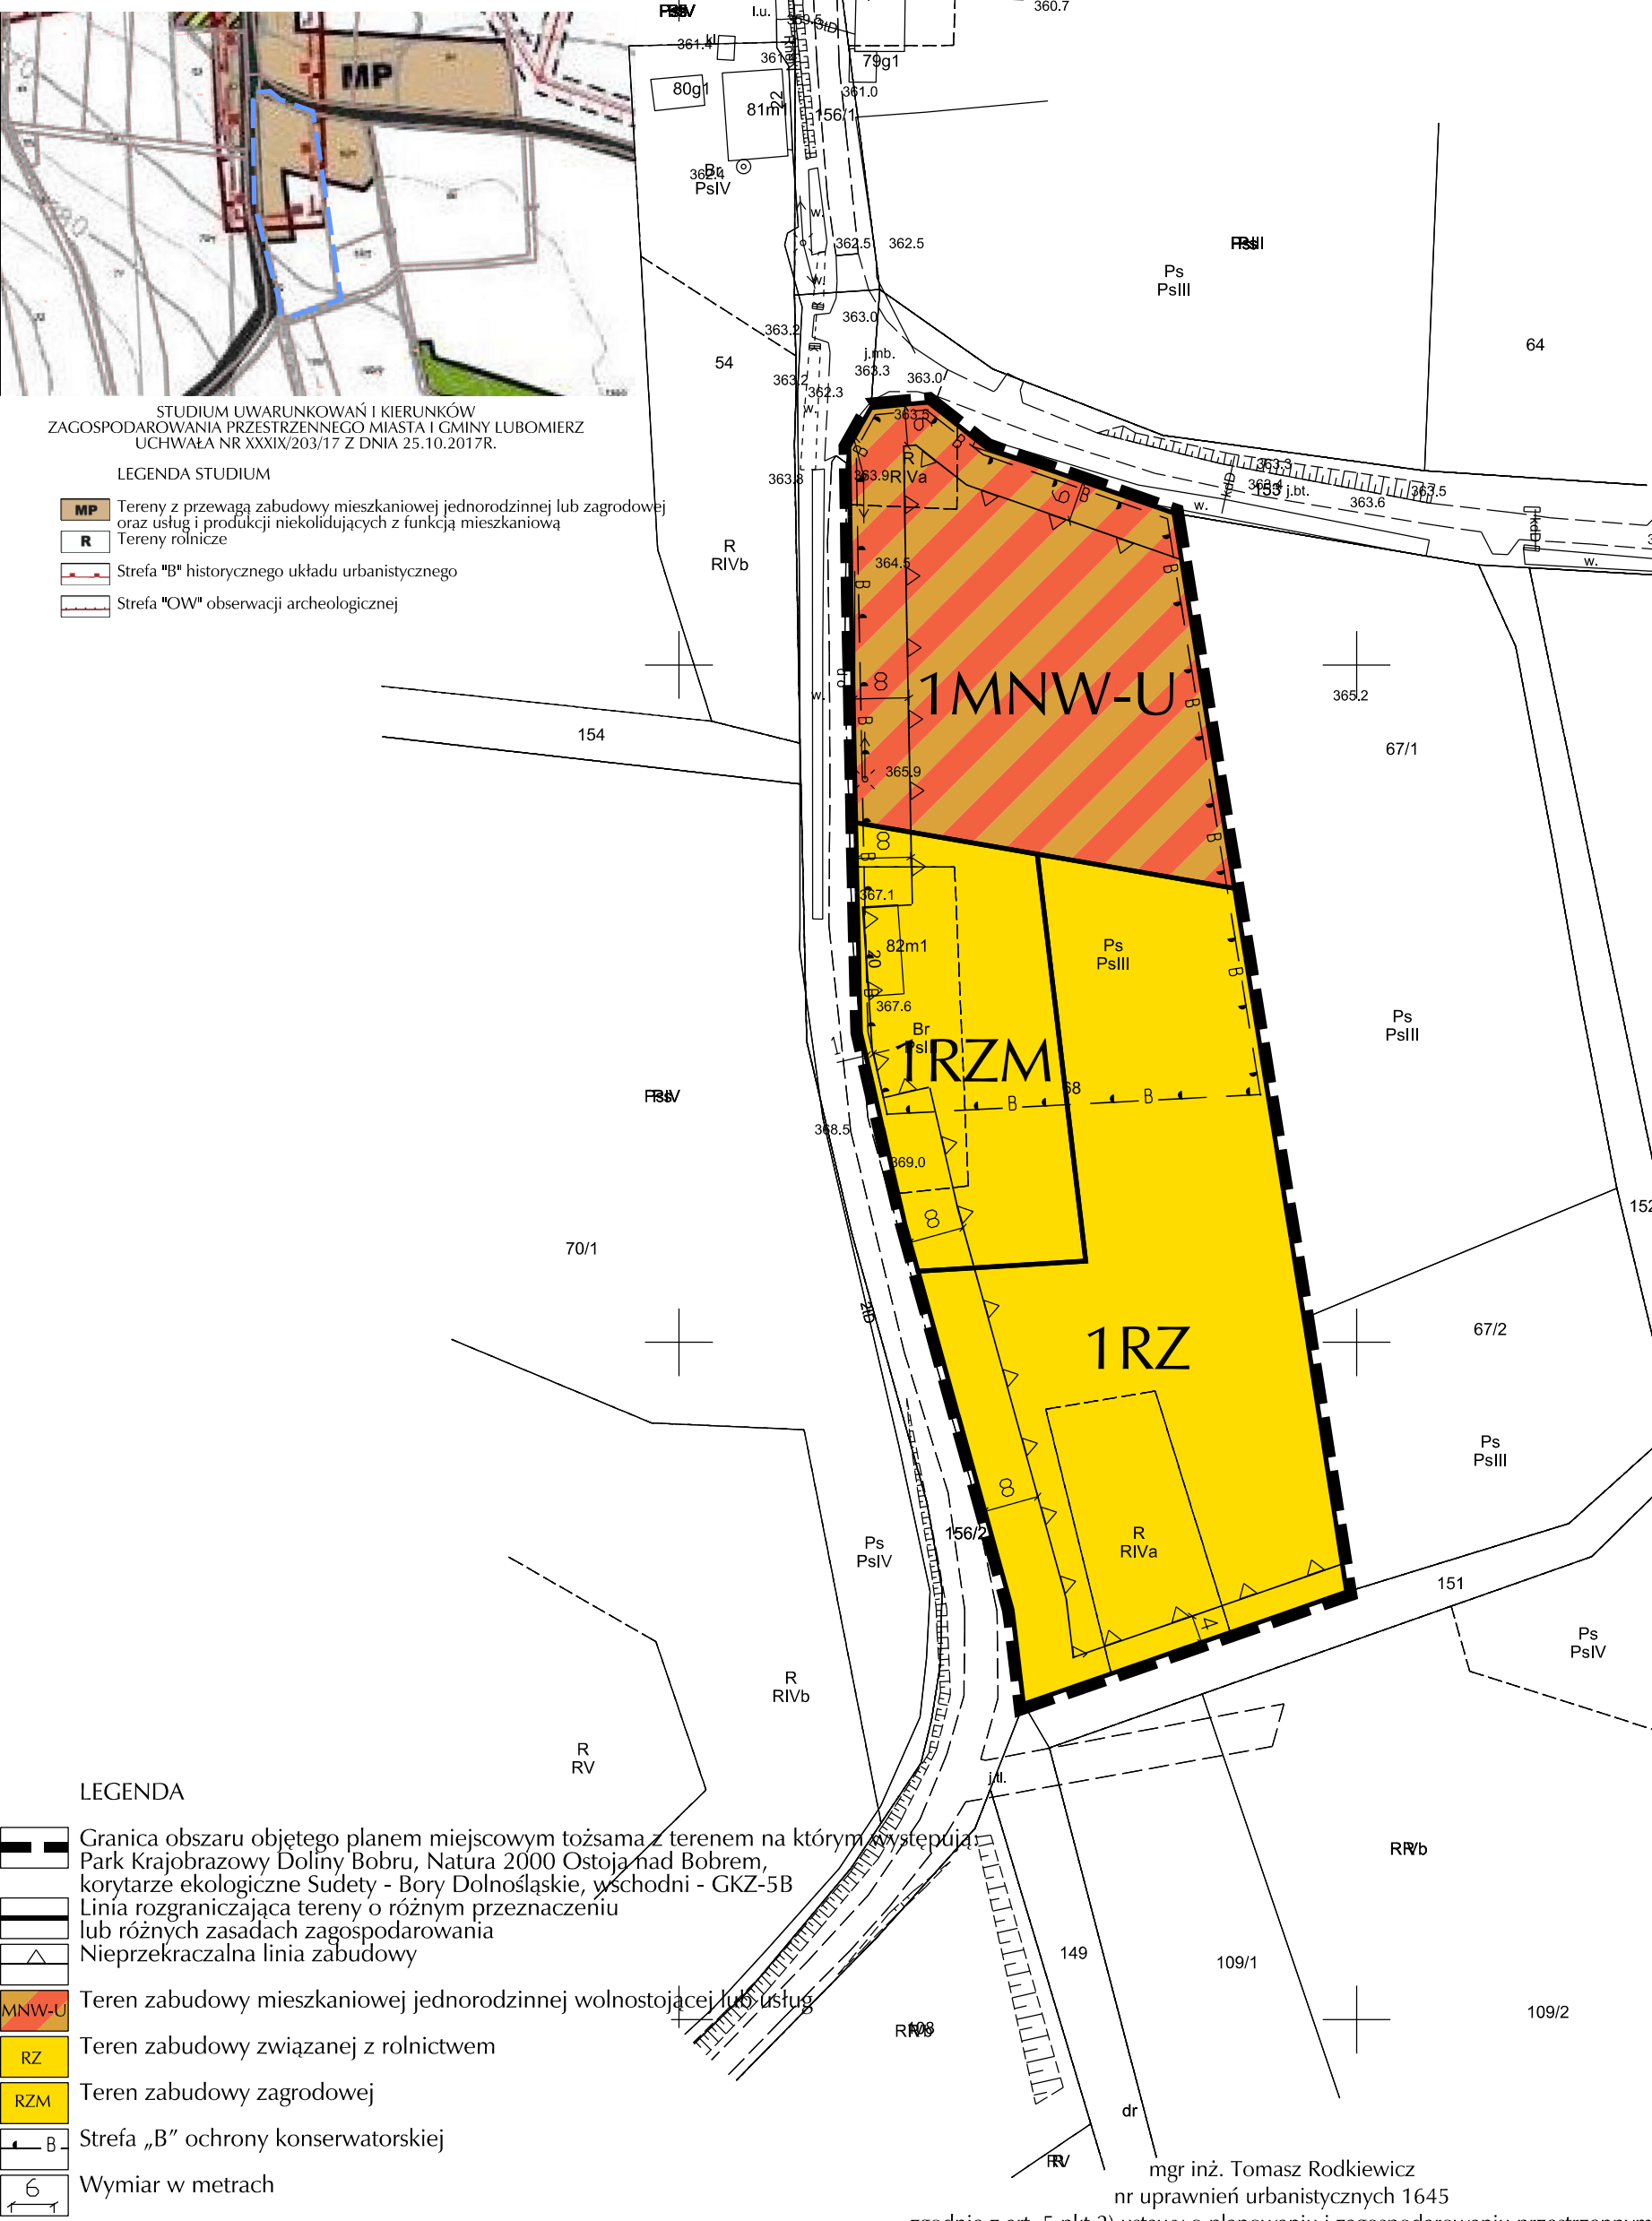

STUDIUM UWARUNKOWAŃ I KIERUNKÓW
ZAGOSPODAROWANIA PRZESTRZENNEGO MIASTA I GMINY LUBOMIERZ
UCHWAŁA NR XXXIX/203/17 Z DNIA 25.10.2017R.

LEGENDA STUDIUM

- MP Tereny z przewagą zabudowy mieszkaniowej jednorodzinnej lub zagrodowej oraz usług i produkcji niekolidujących z funkcją mieszkaniową
- R Tereny rolnicze
- Strefa "B" historycznego układu urbanistycznego
- Strefa "OW" obserwacji archeologicznej

LEGENDA

- Granica obszaru objętego planem miejscowym tożsama z terenem na którym występuje Park Krajobrazowy Doliny Bobru, Natura 2000 Ostoja nad Bobrem, korytarze ekologiczne Sudety - Bory Dolnośląskie, wschodni - GKZ-5B
- Linia rozgraniczająca tereny o różnym przeznaczeniu lub różnych zasadach zagospodarowania
- Nieprzekraczalna linia zabudowy
- MNW-U Teren zabudowy mieszkaniowej jednorodzinnej wolnostojącej lub usług
- RZ Teren zabudowy związanej z rolnictwem
- RZM Teren zabudowy zagrodowej
- B Strefa „B” ochrony konserwatorskiej
- 6 Wymiar w metrach

mgr inż. Tomasz Rodkiewicz
nr uprawnień urbanistycznych 1645
zgodnie z art. 5 pkt 2) ustawy o planowaniu i zagospodarowaniu przestrzennym