


ZMIANA MIEJSCOWEGO PLANU ZAGOSPODAROWANIA PRZESTRZENNEGO
DLA OBRĘBU POKRZYWNIK, GMINA LUBOMIERZ

Załącznik nr 3
do uchwały Rady Miejskiej Gminy Lubomierz
nr z dnia roku

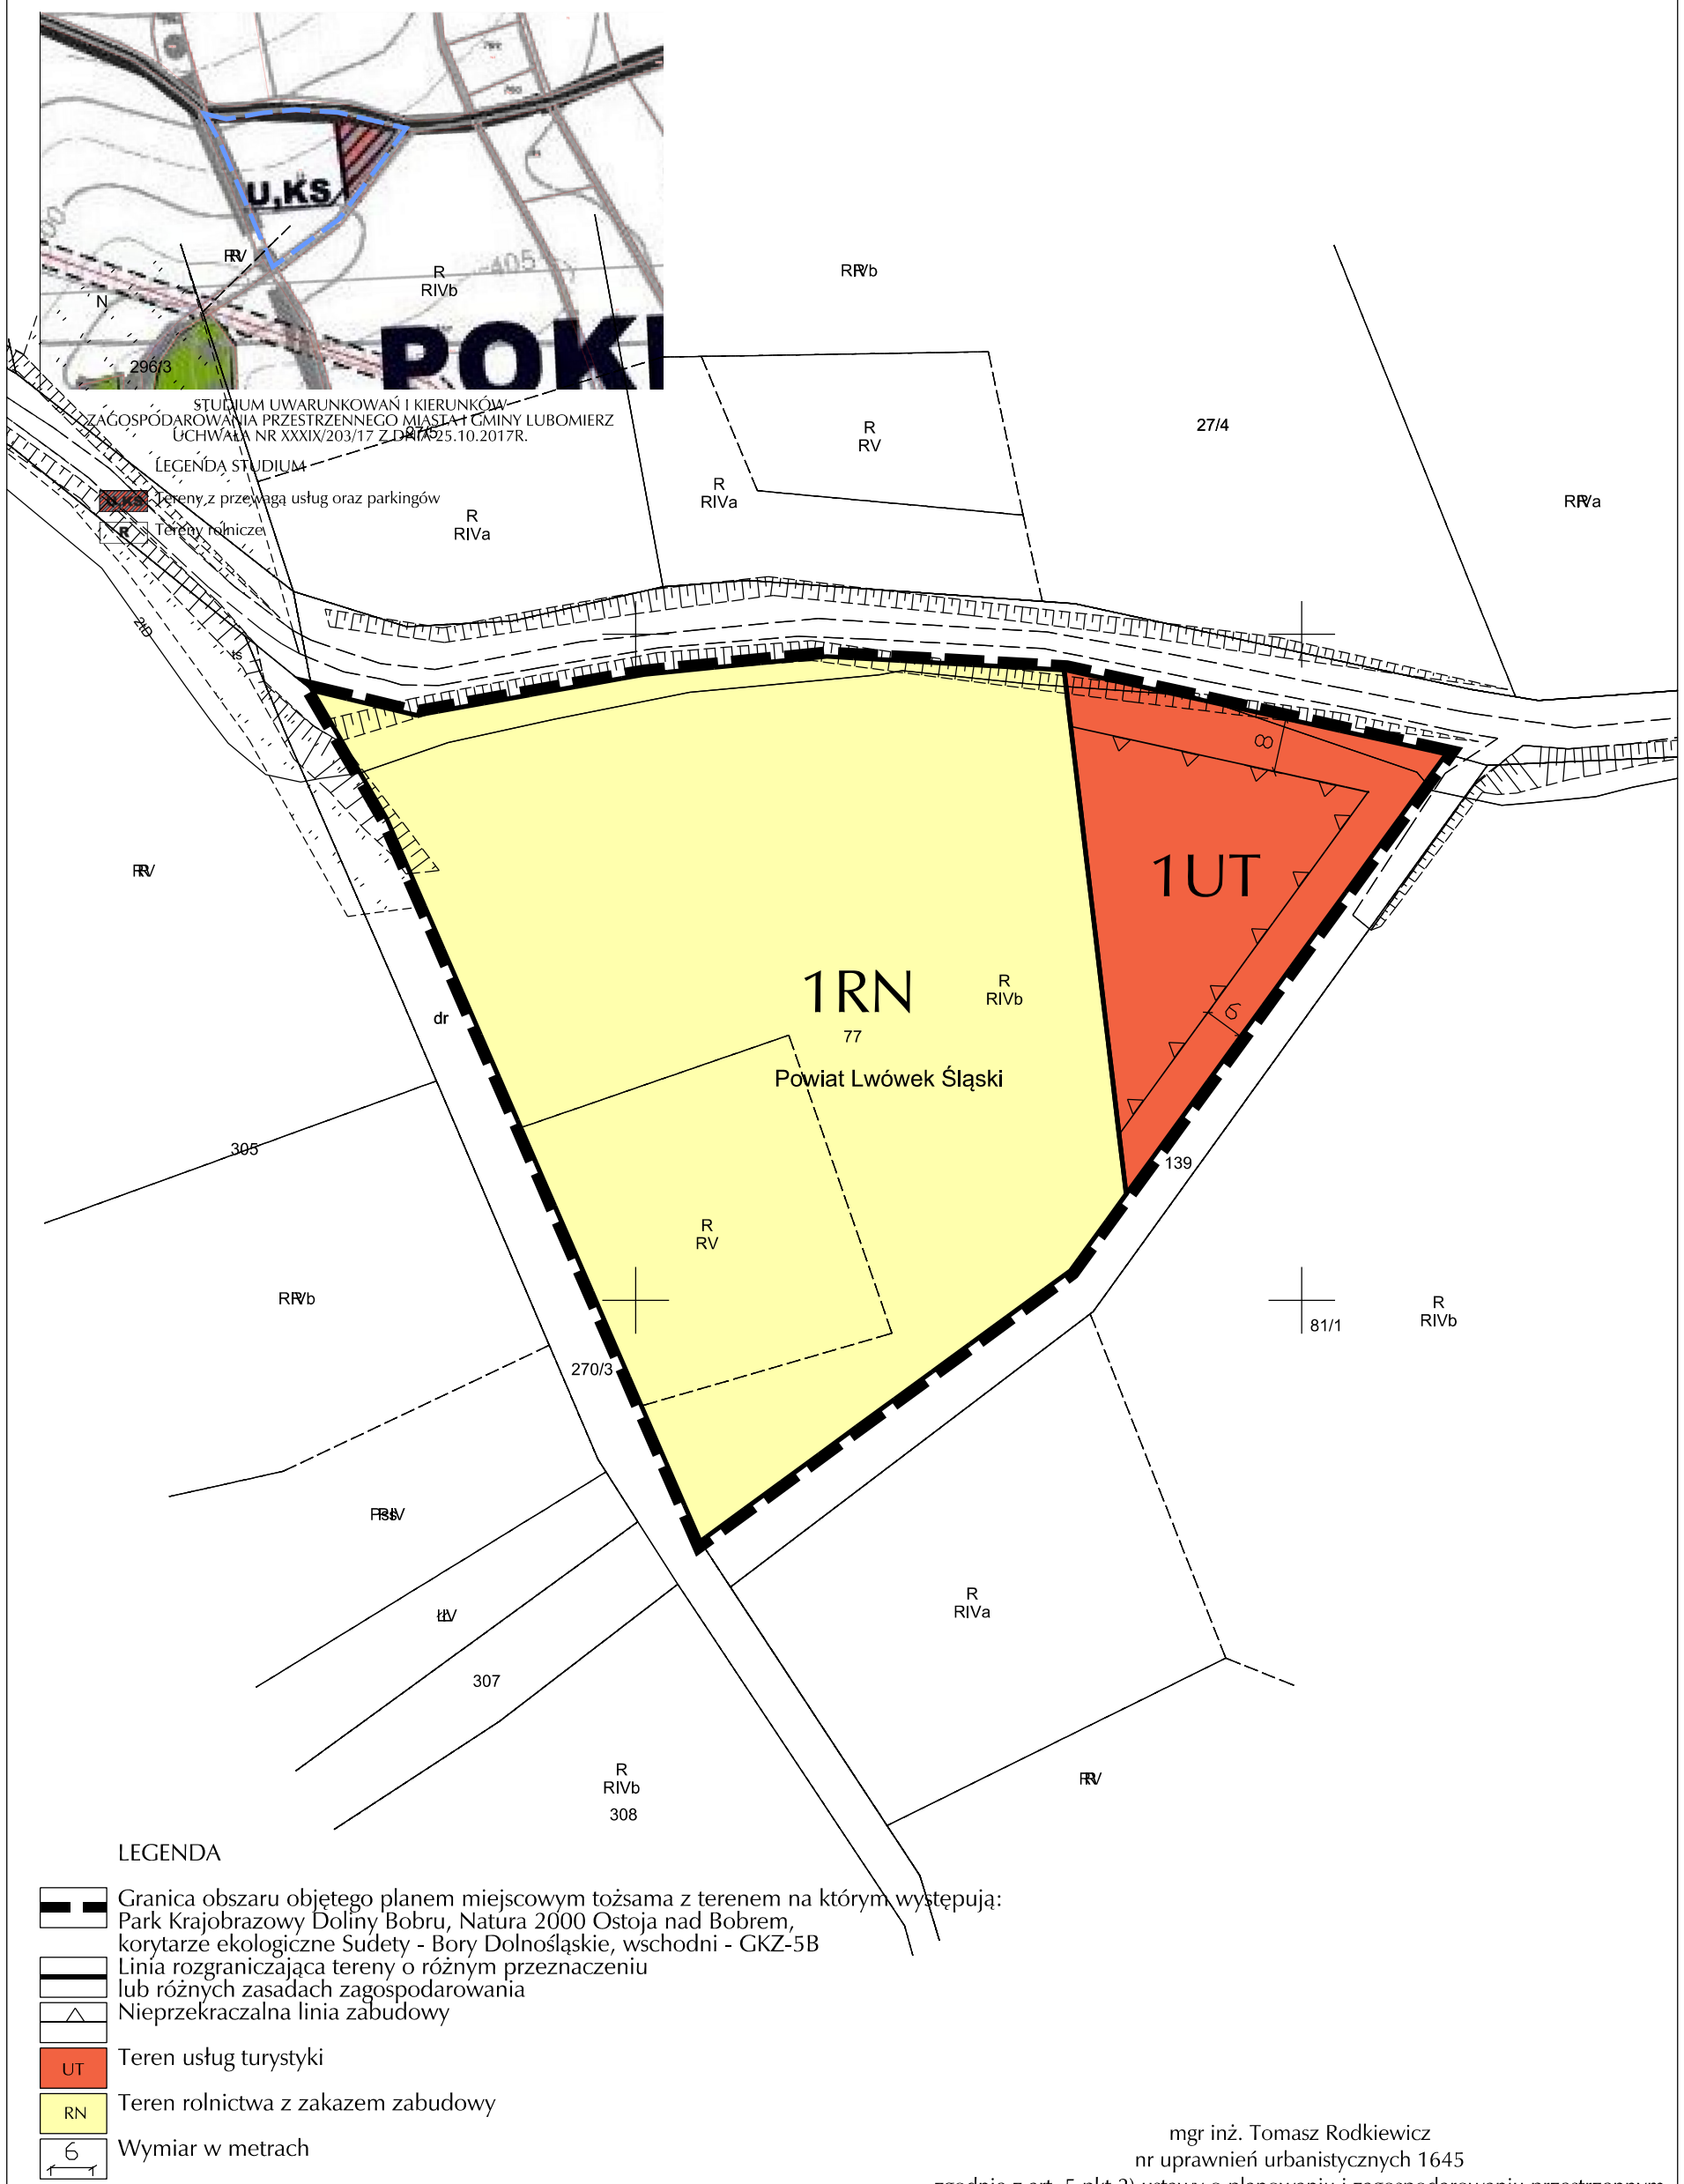

LEGENDA

- Granica obszaru objętego planem miejscowym tożsama z terenem na którym występują:
Park Krajobrazowy Doliny Bobru, Natura 2000 Ostoja nad Bobrem,
korytarze ekologiczne Sudety - Bory Dolnośląskie, wschodni - GKZ-5B
- Linia rozgraniczająca tereny o różnym przeznaczeniu
lub różnych zasadach zagospodarowania
- Nieprzekraczalna linia zabudowy
- UT Teren usług turystyki
- RN Teren rolnictwa z zakazem zabudowy
- 6 Wymiar w metrach

mgr inż. Tomasz Rodkiewicz
nr uprawnień urbanistycznych 1645
zgodnie z art. 5 pkt 2) ustawy o planowaniu i zagospodarowaniu przestrzennym