


ZAŁĄCZNIK NR 1
DO UCHWAŁY NR LVII/321/22
RADY MIEJSKIEJ GMINY LUBOMIERZ
Z DNIA 24.11.2022 R.

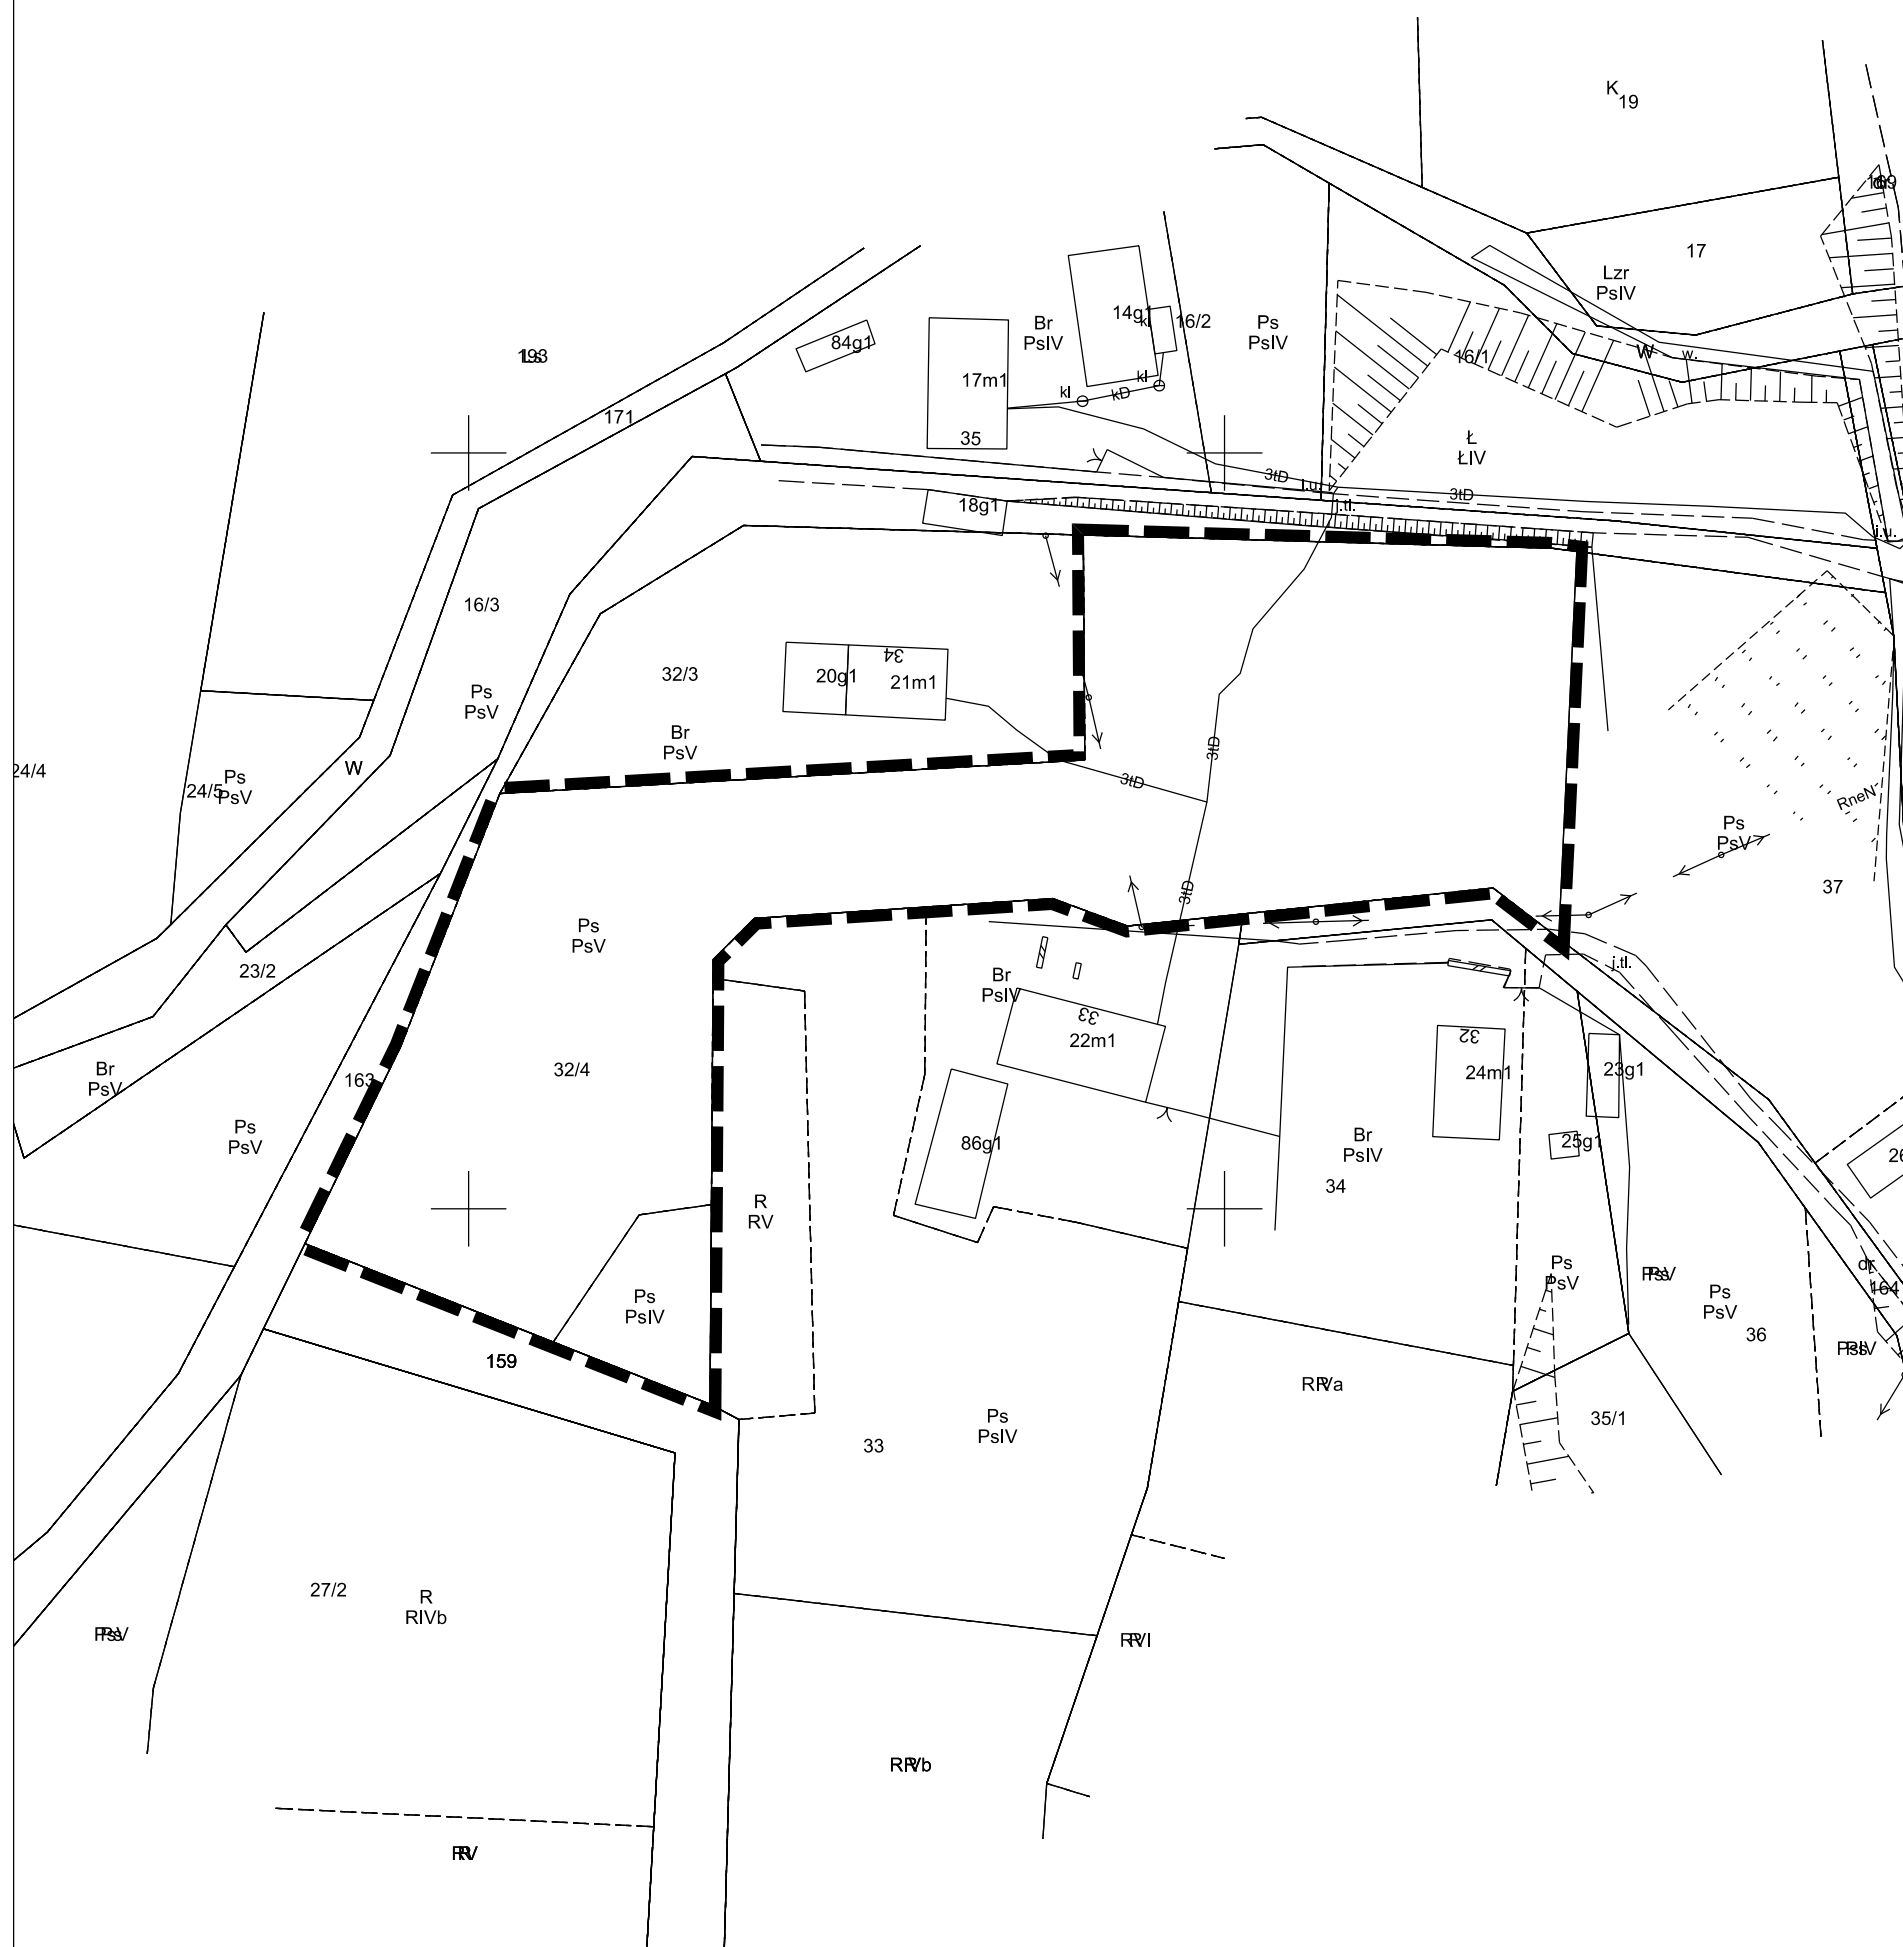

LEGENDA



Granica obszaru objętego zmianą miejscowego planu zagospodarowania przestrzennego