



ZAŁĄCZNIK GRAFICZNY NR 1 DO UCHWAŁY NR IX/40/11
RADY MIEJSKIEJ GMINY LUBOMIERZ Z DNIA 25 MAJ 2011r.

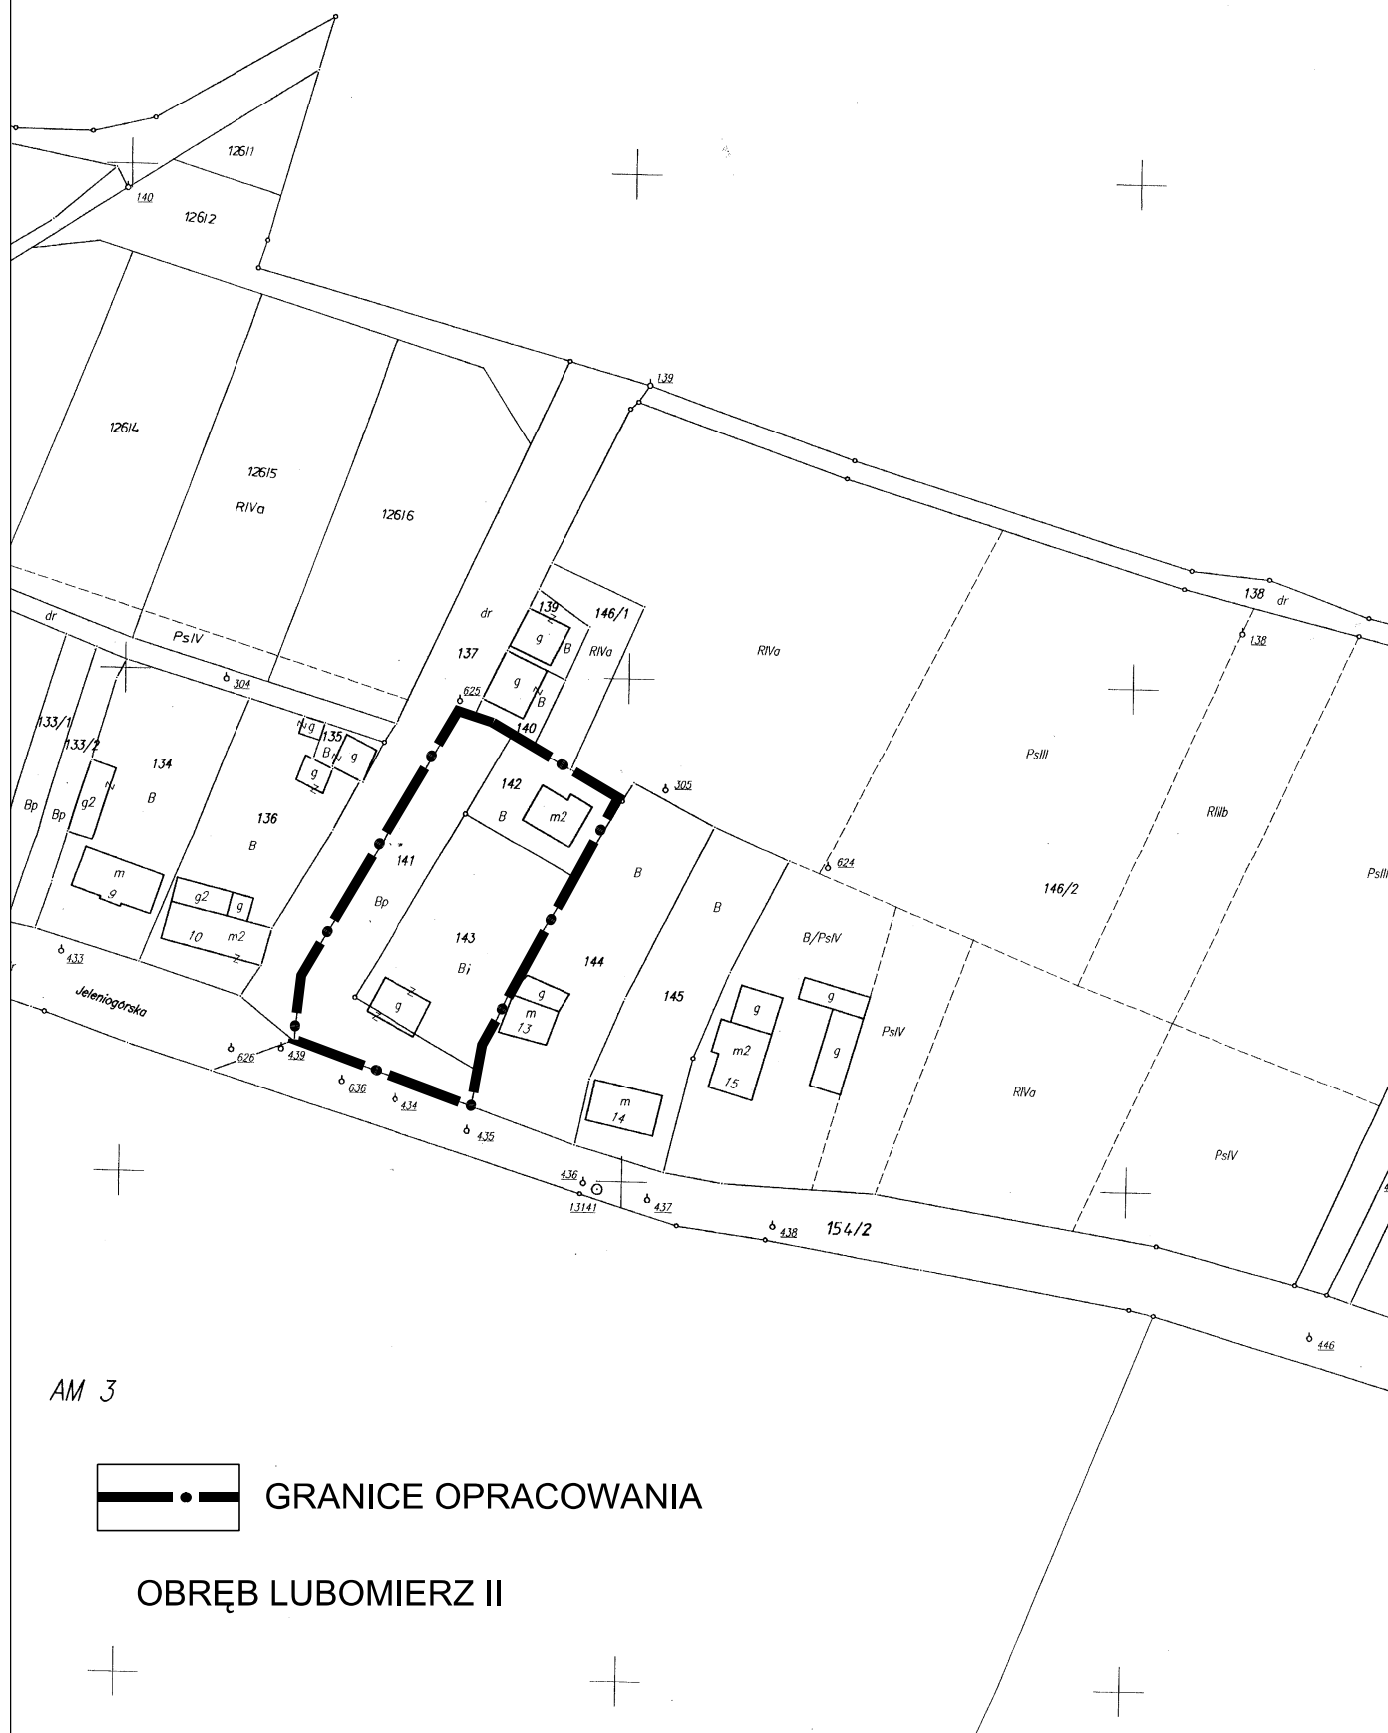

AM 3

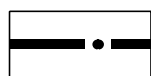

GRANICE OPRACOWANIA

OBRĘB LUBOMIERZ II