


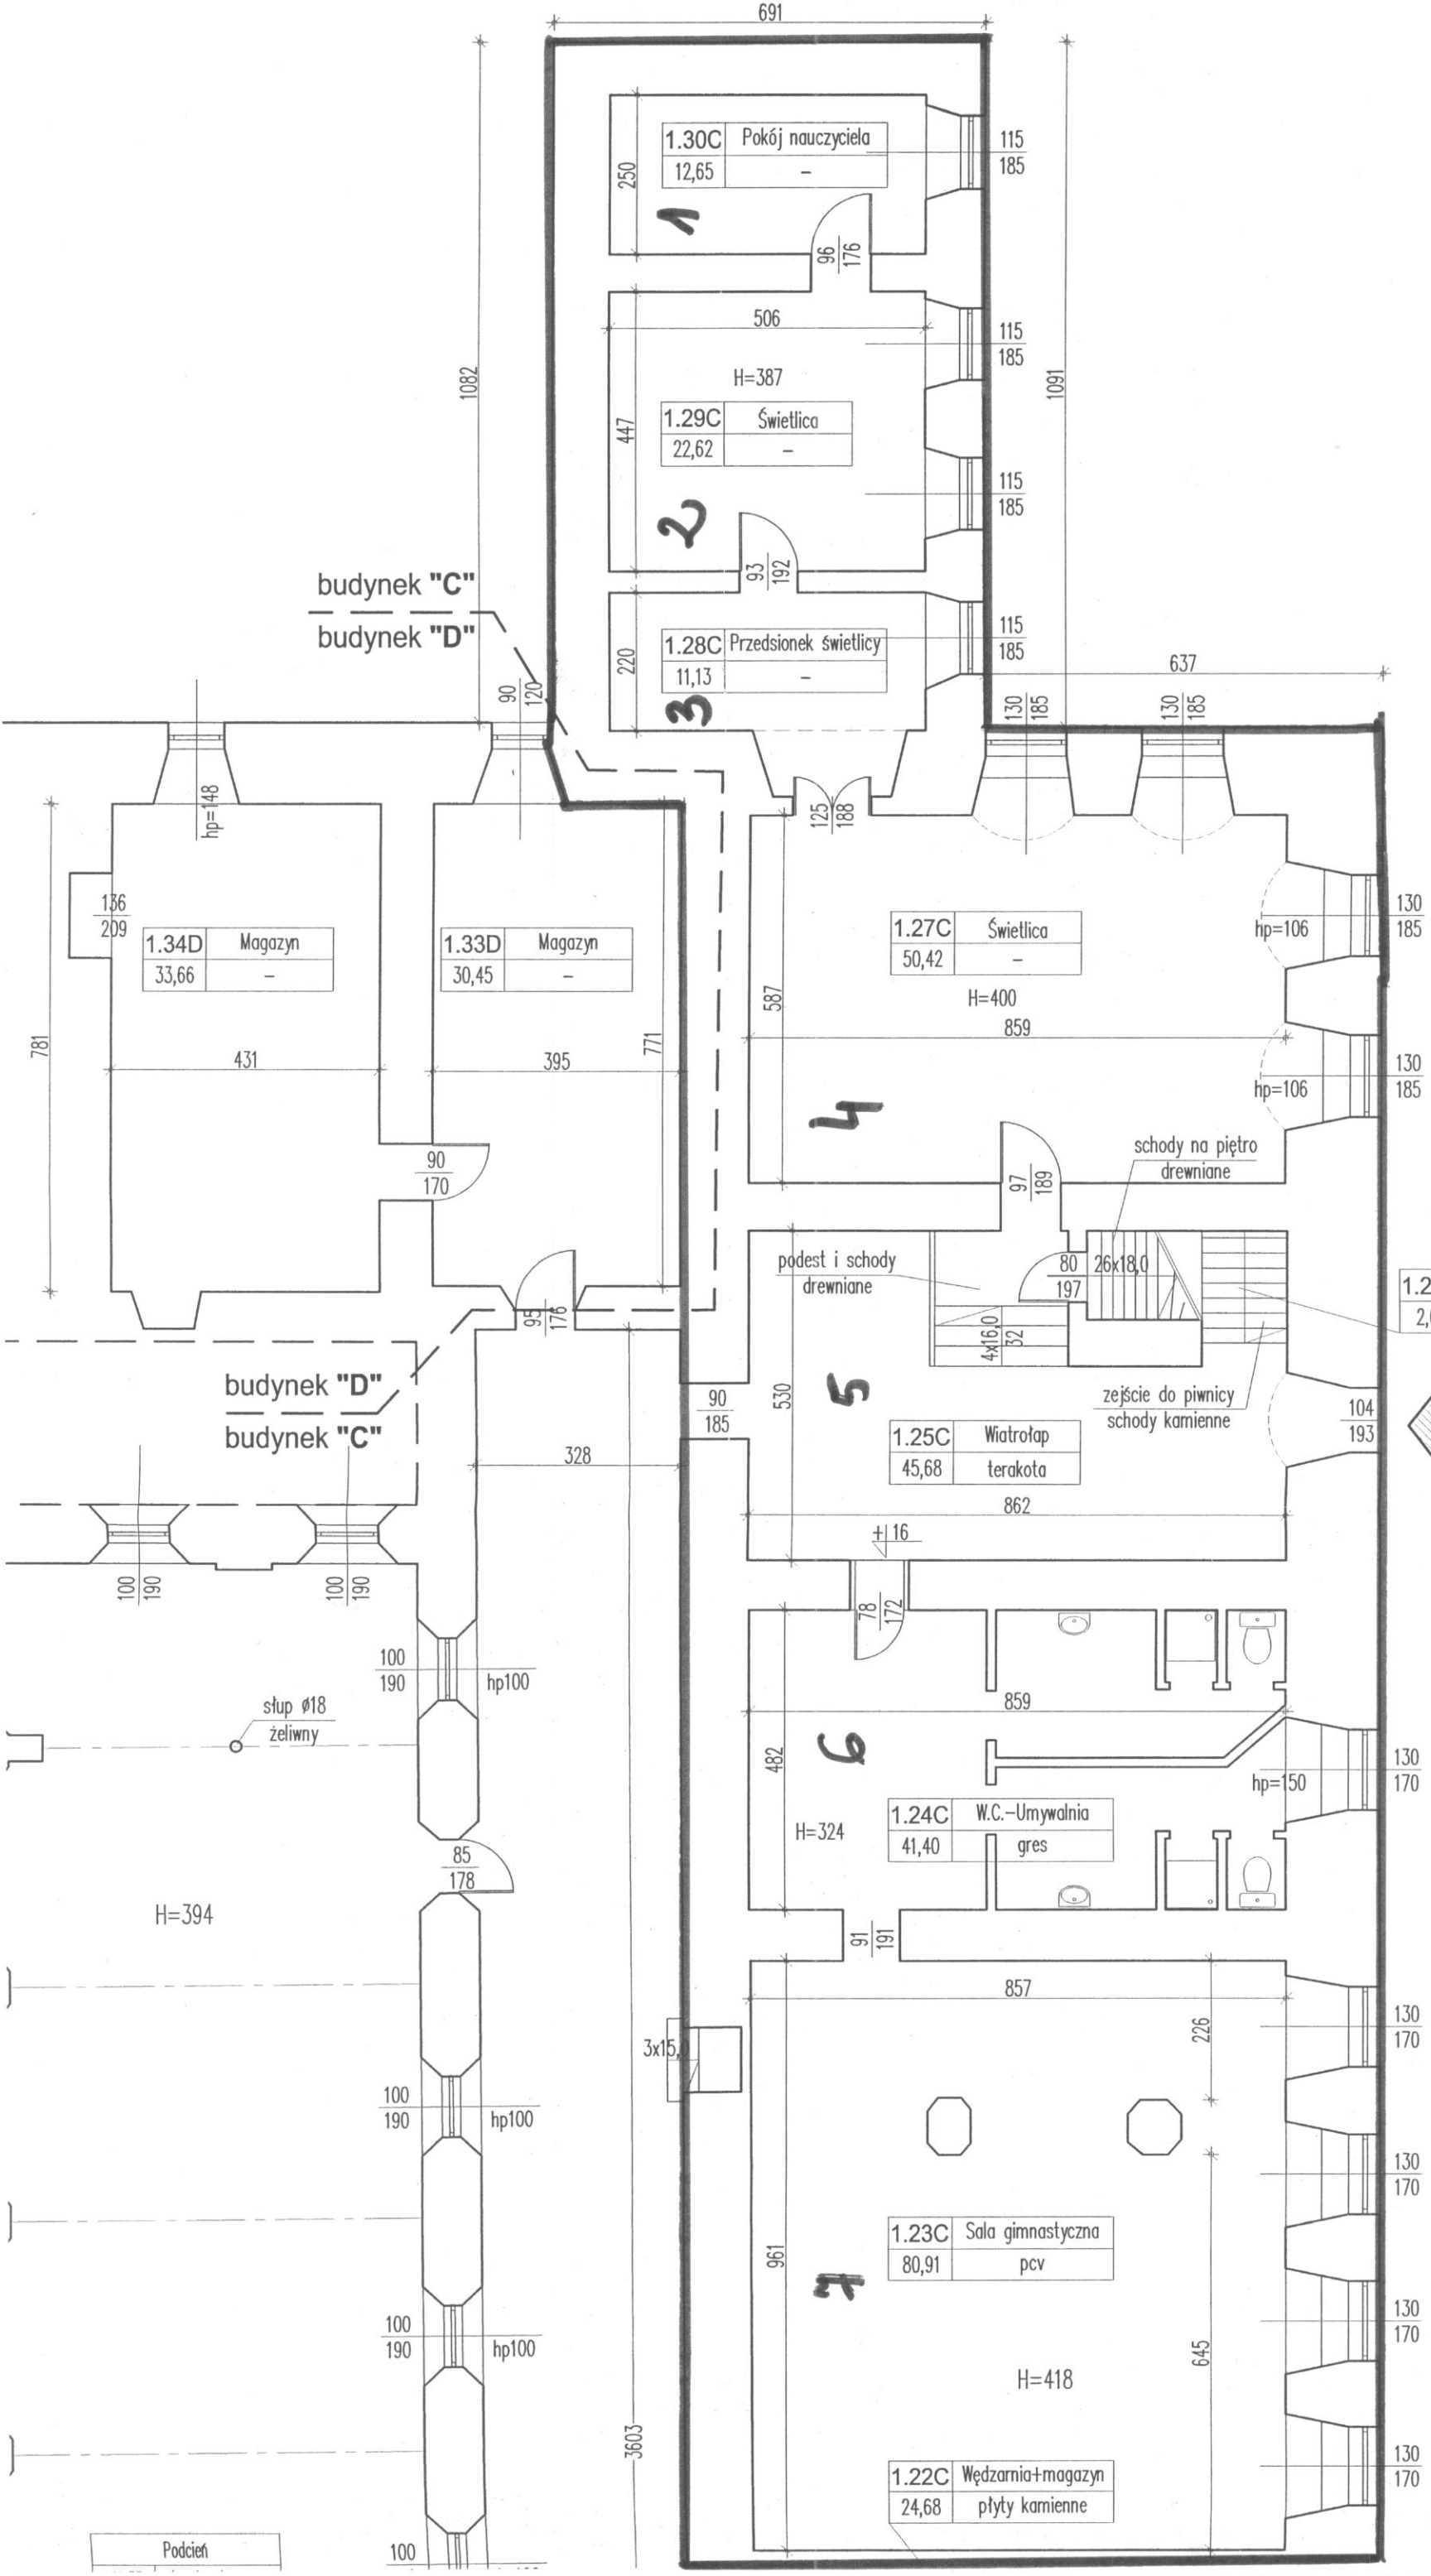

ZAKAŁCZNIK GRAFICZNY

POMIESZCZENIA:
1-4 - BIBLIOTEKA
5 - KORYTARZ + PROJEKT HC
6 - SALA WYSTAWOWA
7 - SALA KONFERENCYJNA