


ZMIANA MIEJSCOWEGO PLANU ZAGOSPODAROWANIA PRZESTRZENNEGO MIASTA LUBOMIERZ


ZAŁĄCZNIK GRAFICZNY NR 1 DO UCHWAŁY NR XIX/114/12
RADY MIEJSKIEJ GMINY LUBOMIERZ Z DNIA 25 KWIETNIA 2012
SKALA 1:1000

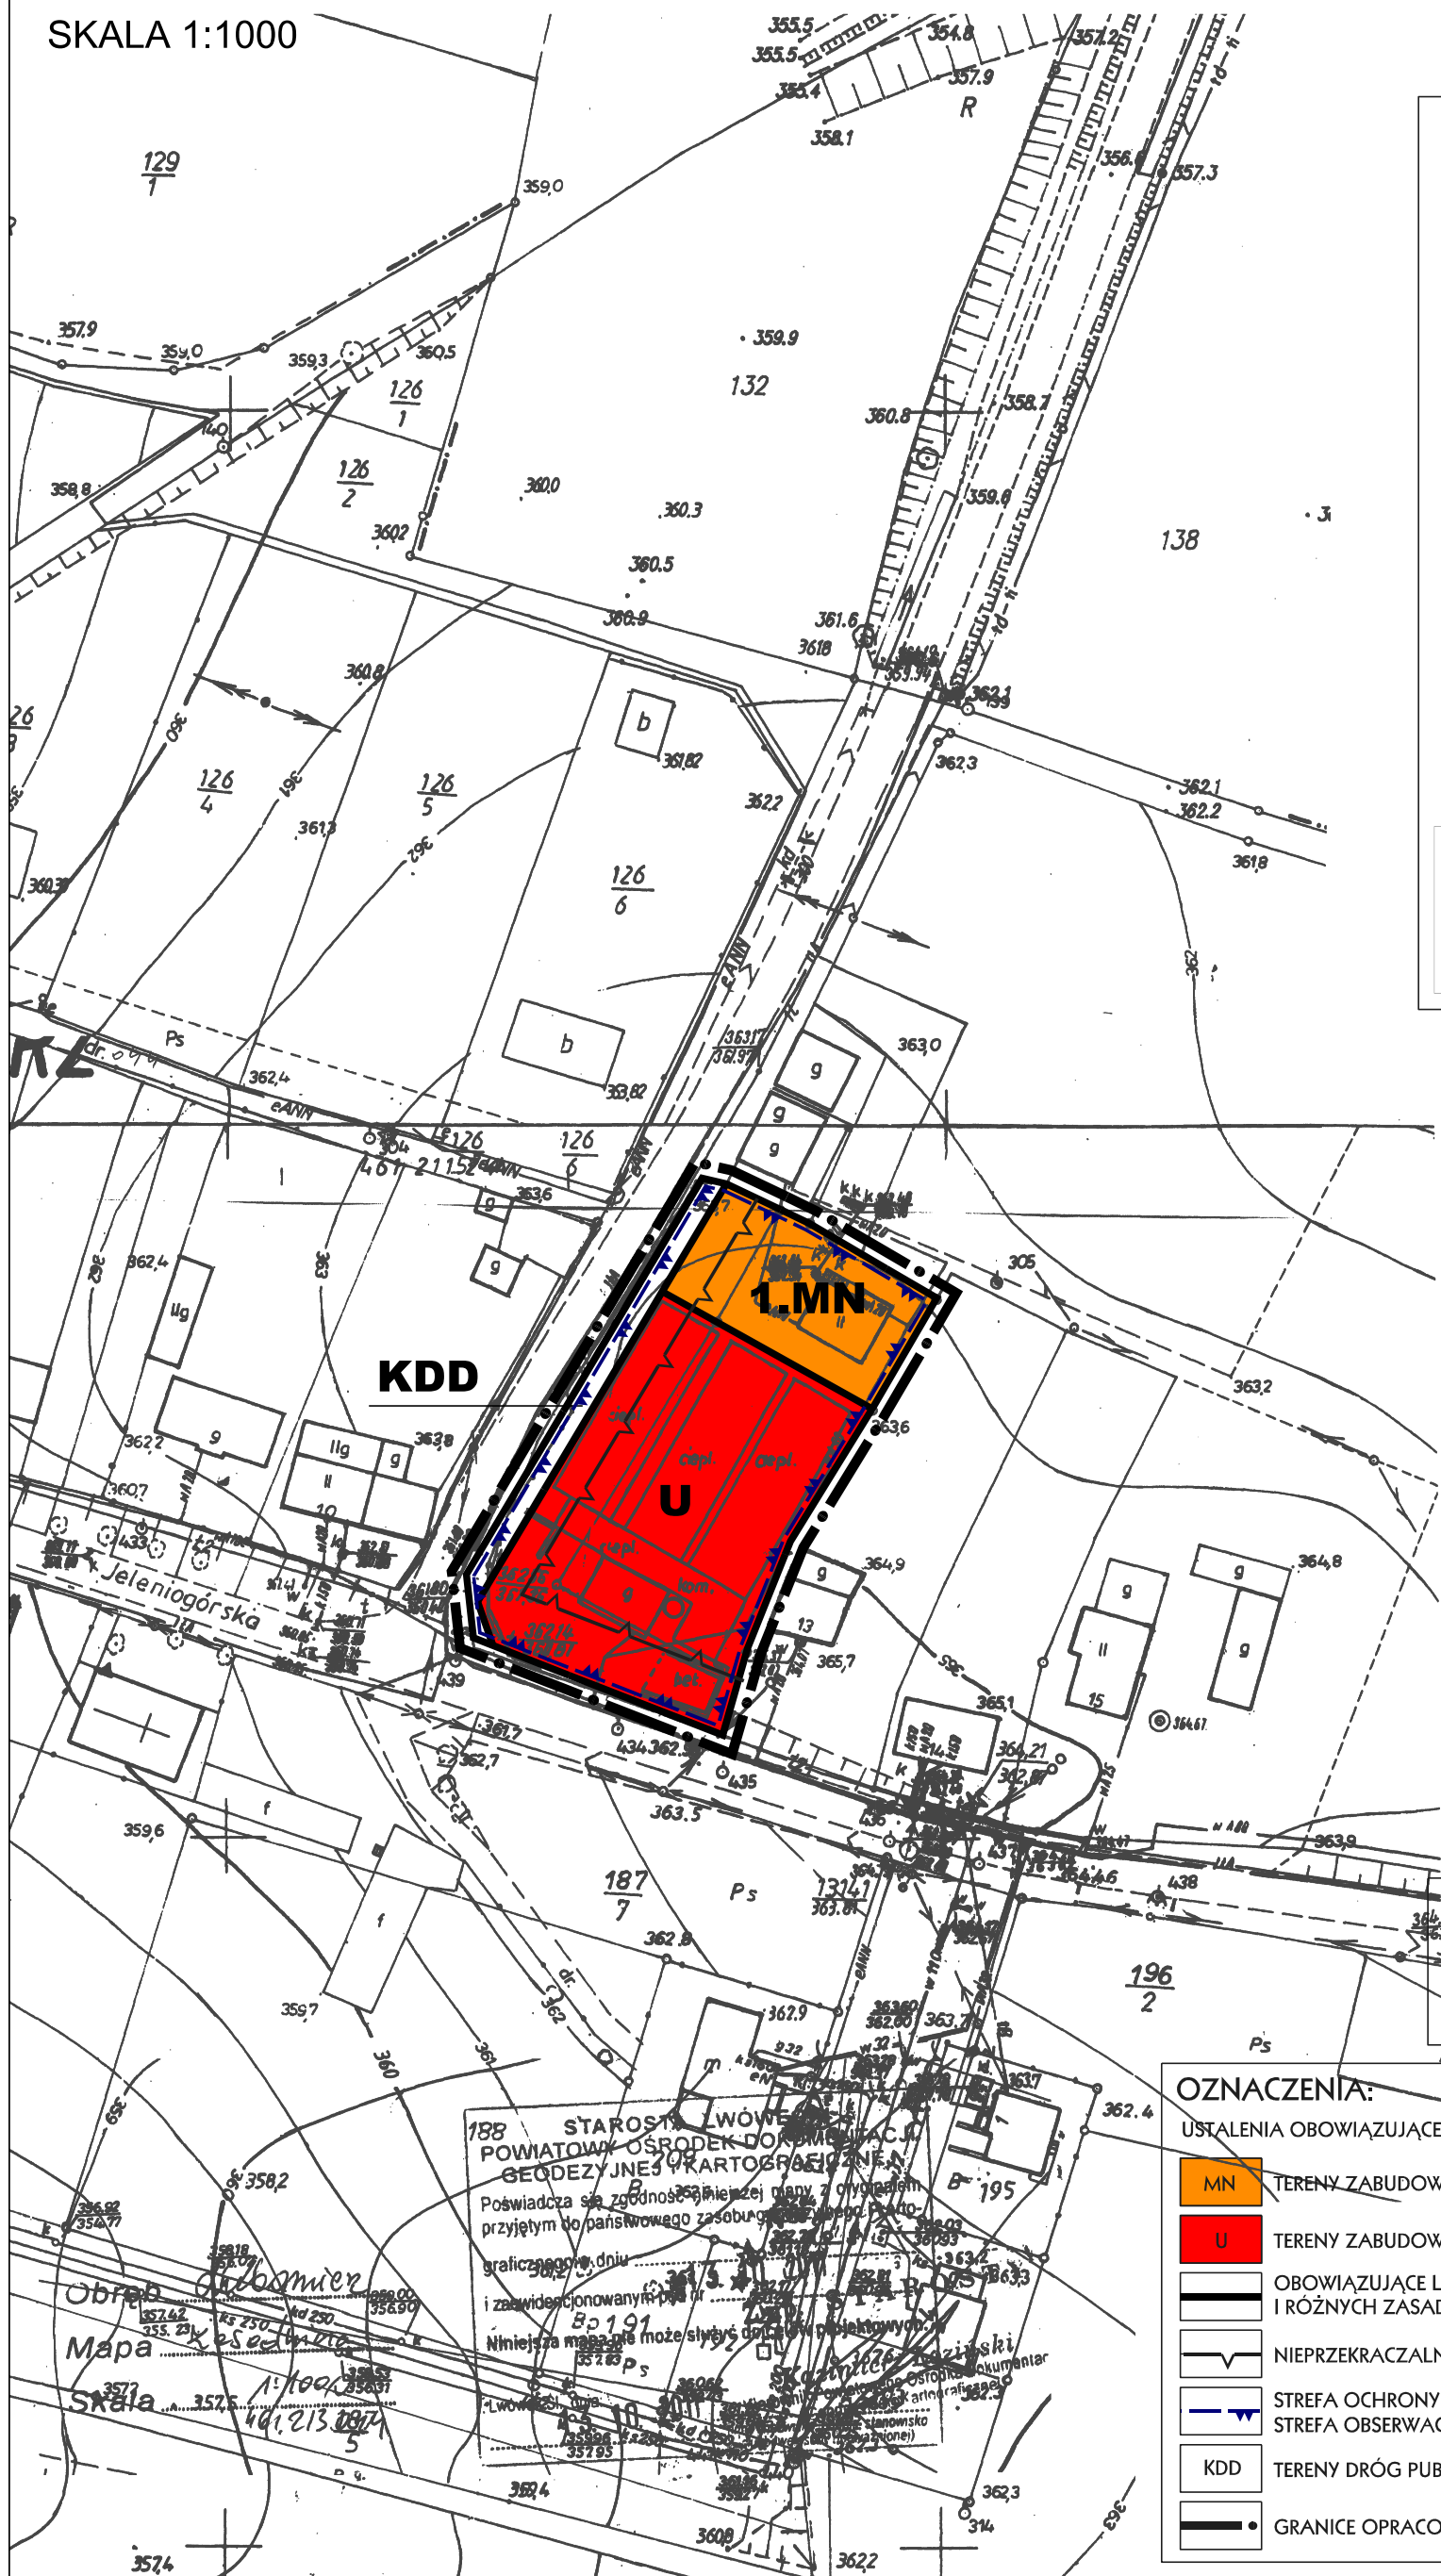

WYRYS ZE ZMIANY STUDIUM UWARUNKOWAŃ I KIERUNKÓW
ZAGOSPODAROWANIA PRZESTRZENNEGO
MIASTA I GMINY LUBOMIERZ

LEGENDA

MU	TERENY ZABUDOWY MIESZKANIOWEJ I USŁUGOWEJ
■■■■	GRANICE OPRACOWANIA ZMIANY PLANU

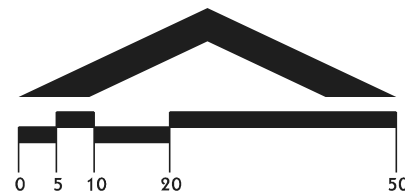

JELENIOGÓRSKIE BIURO PLANOWANIA I PROJEKTOWANIA
Zespół autorski: mgr Urszula Kuncewicz, mgr Natalia Pozlewicz,
mgr Waldemar Gryczka
Opracowanie graficzne: mgr inż. Tomasz Faltyński

OZNACZENIA:
USTALENIA OBOWIAZUJĄCE

MN	TERENY ZABUDOWY MIESZKANIOWEJ JEDNORODZINNEJ
U	TERENY ZABUDOWY USŁUGOWEJ
—	OBOWIAZUJĄCE LINIE ROZGRANICZAJĄCE TERENY O RÓŻNYCH FUNKCJACH I RÓŻNYCH ZASADACH ZAGOSPODAROWANIA
—	NIEPRZEKRACZALNA LINIA ZABUDOWY
—	STREFA OCHRONY EKSPOZYCJI MIASTA, STREFA OBSERWACJI ARCHEOLOGICZNEJ
KDD	TERENY DRÓG PUBLICZNYCH: KDD - DOJAZDOWYCH
—	GRANICE OPRACOWANIA