


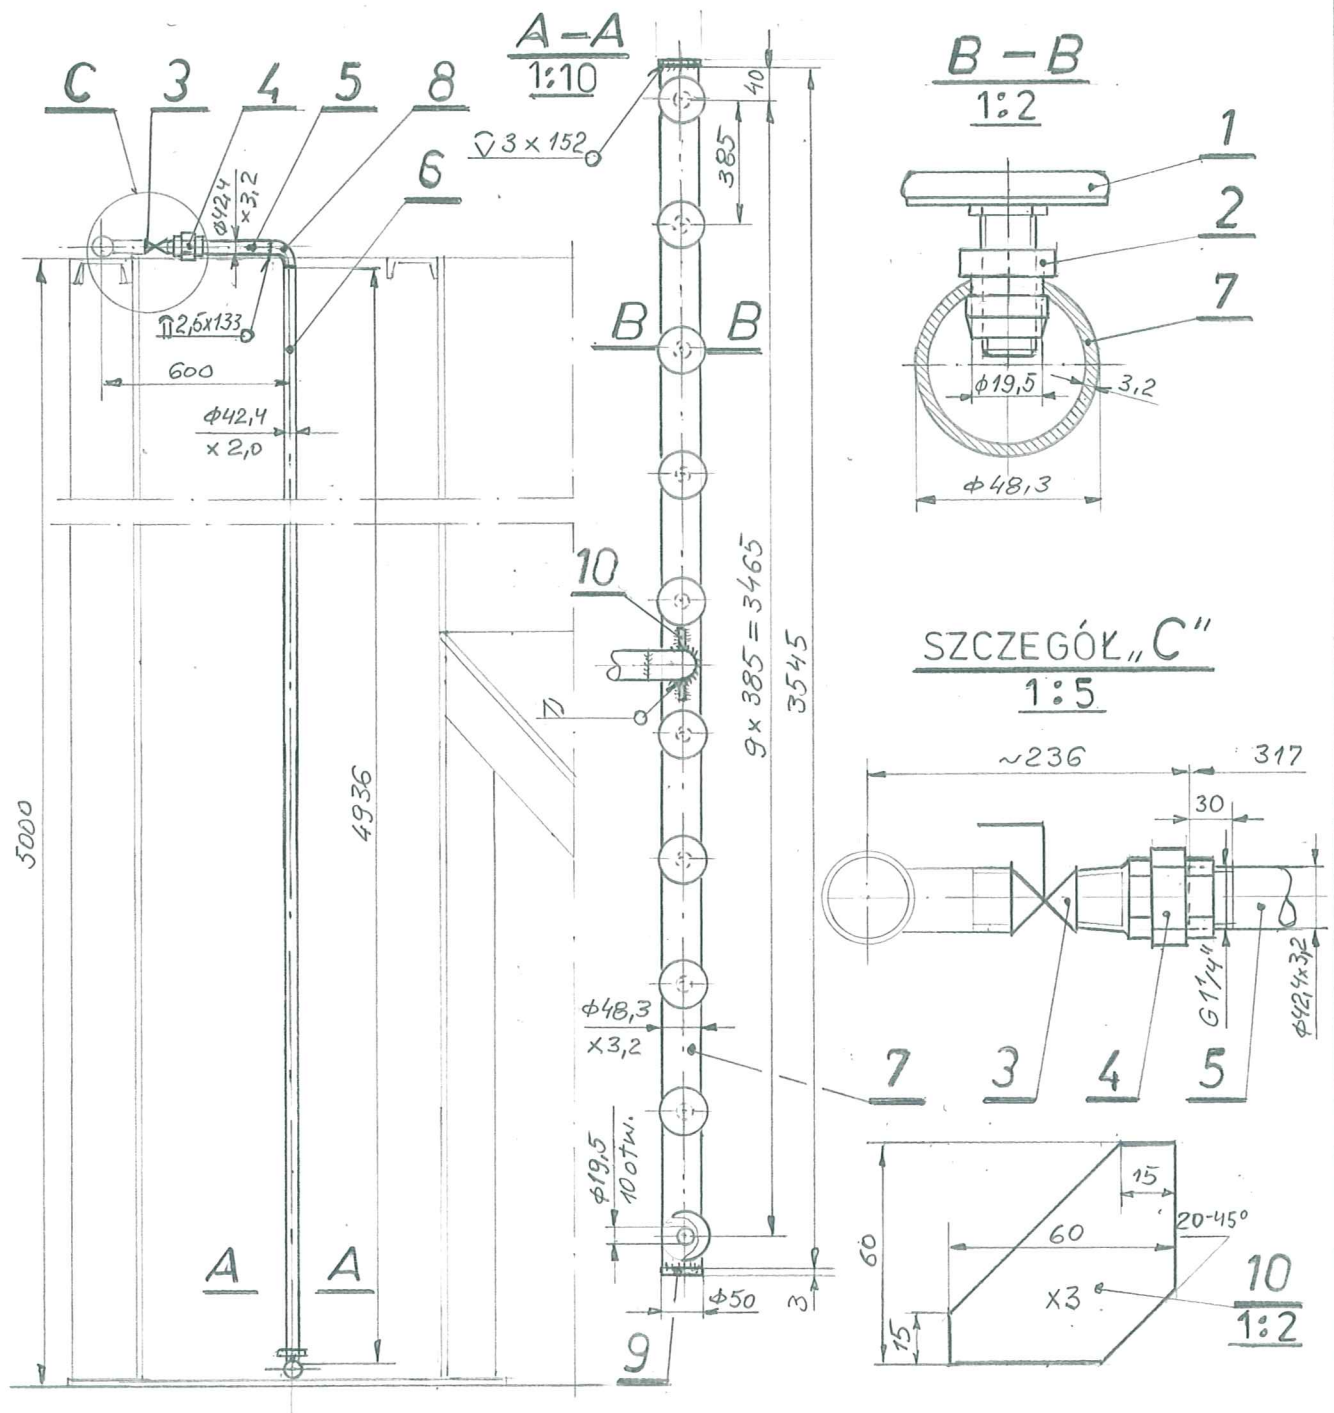

$\Sigma=26,1 \text{ kg}$

10	2	0H18N9	Blacha 3 x 60 x 60	-	0,13	
9	2	0H18N9	Krążek - blacha $\varnothing 50 \times 3$	-	0,10	
8	1	0H18N9	Kolano hamburskie (krótkie) DN32	DIN17457 PK1	0,22	
7	1	0H18N9	Rura st. $\varnothing 42,4 \times 3,2 \times 3545$	ISO7598	12,47	
6	1	0H18N9	Rura st. $\varnothing 42,4 \times 2,0 \times 814$	DIN17457 PK1	10,00	
5	1	0H18N9	Rura st. $\varnothing 42,4 \times 3,2 \times 317$	ISO7598	1,00	
4	1	żeliwo	Dwuzłączka U2 prosta nakrętno wkrętna płaska DN32-1 1/4"; d1=R1 1/4"; d2=G1 1/4"; ocynk.	PN-76/H-74392-42	0,78	
3	1	Mosiądz	Zawór kulowy DN32 z kiel. gwint. G=1 1/4"	Hurt.instal.	0,80	
2	10	Guma	Łącznik zaciskowy DR20; H=6	AKWATECH	0,10	
1	10	-	Dyfuzor AKWATECH 50Pg	Poznań	0,5	
Poz.	Ilość	Materiał	Nazwa części	Nr rys lub normy	Masa	Uwagi

Projektant	inż. Waldemar Witkowski	Nr upr. 1069/82 –inst.inż	Podpis	Data 11.2009r.
Sprawdzający	mgr inż. Rodryk Świerczok	Nr upr. 2456/93, 595/DUW/01 –inst.	Podpis	Data 11.2009r
Przedsiębiorstwo Produkcyjno Handlowo Usługowe <EKO-KARAT>> s.c. 58-500 Jelenia Góra ul.Sudecka				
Stadium: P.B.	Inwestor: GMINA LUBOMIERZ - Lubomierz Plac Wolności 1			
Branża: Instalacyjna	Obiekt OCZYSZCZALNIA ŚCIEKÓW - LUBOMIERZ			Podziałka 1:25/1:10;1:5;1:2/
Lokalizacja LUBOMIERZ	Nazwa rys RUSZT DO MIESZANIA			Nr rys. MOL-01.04