


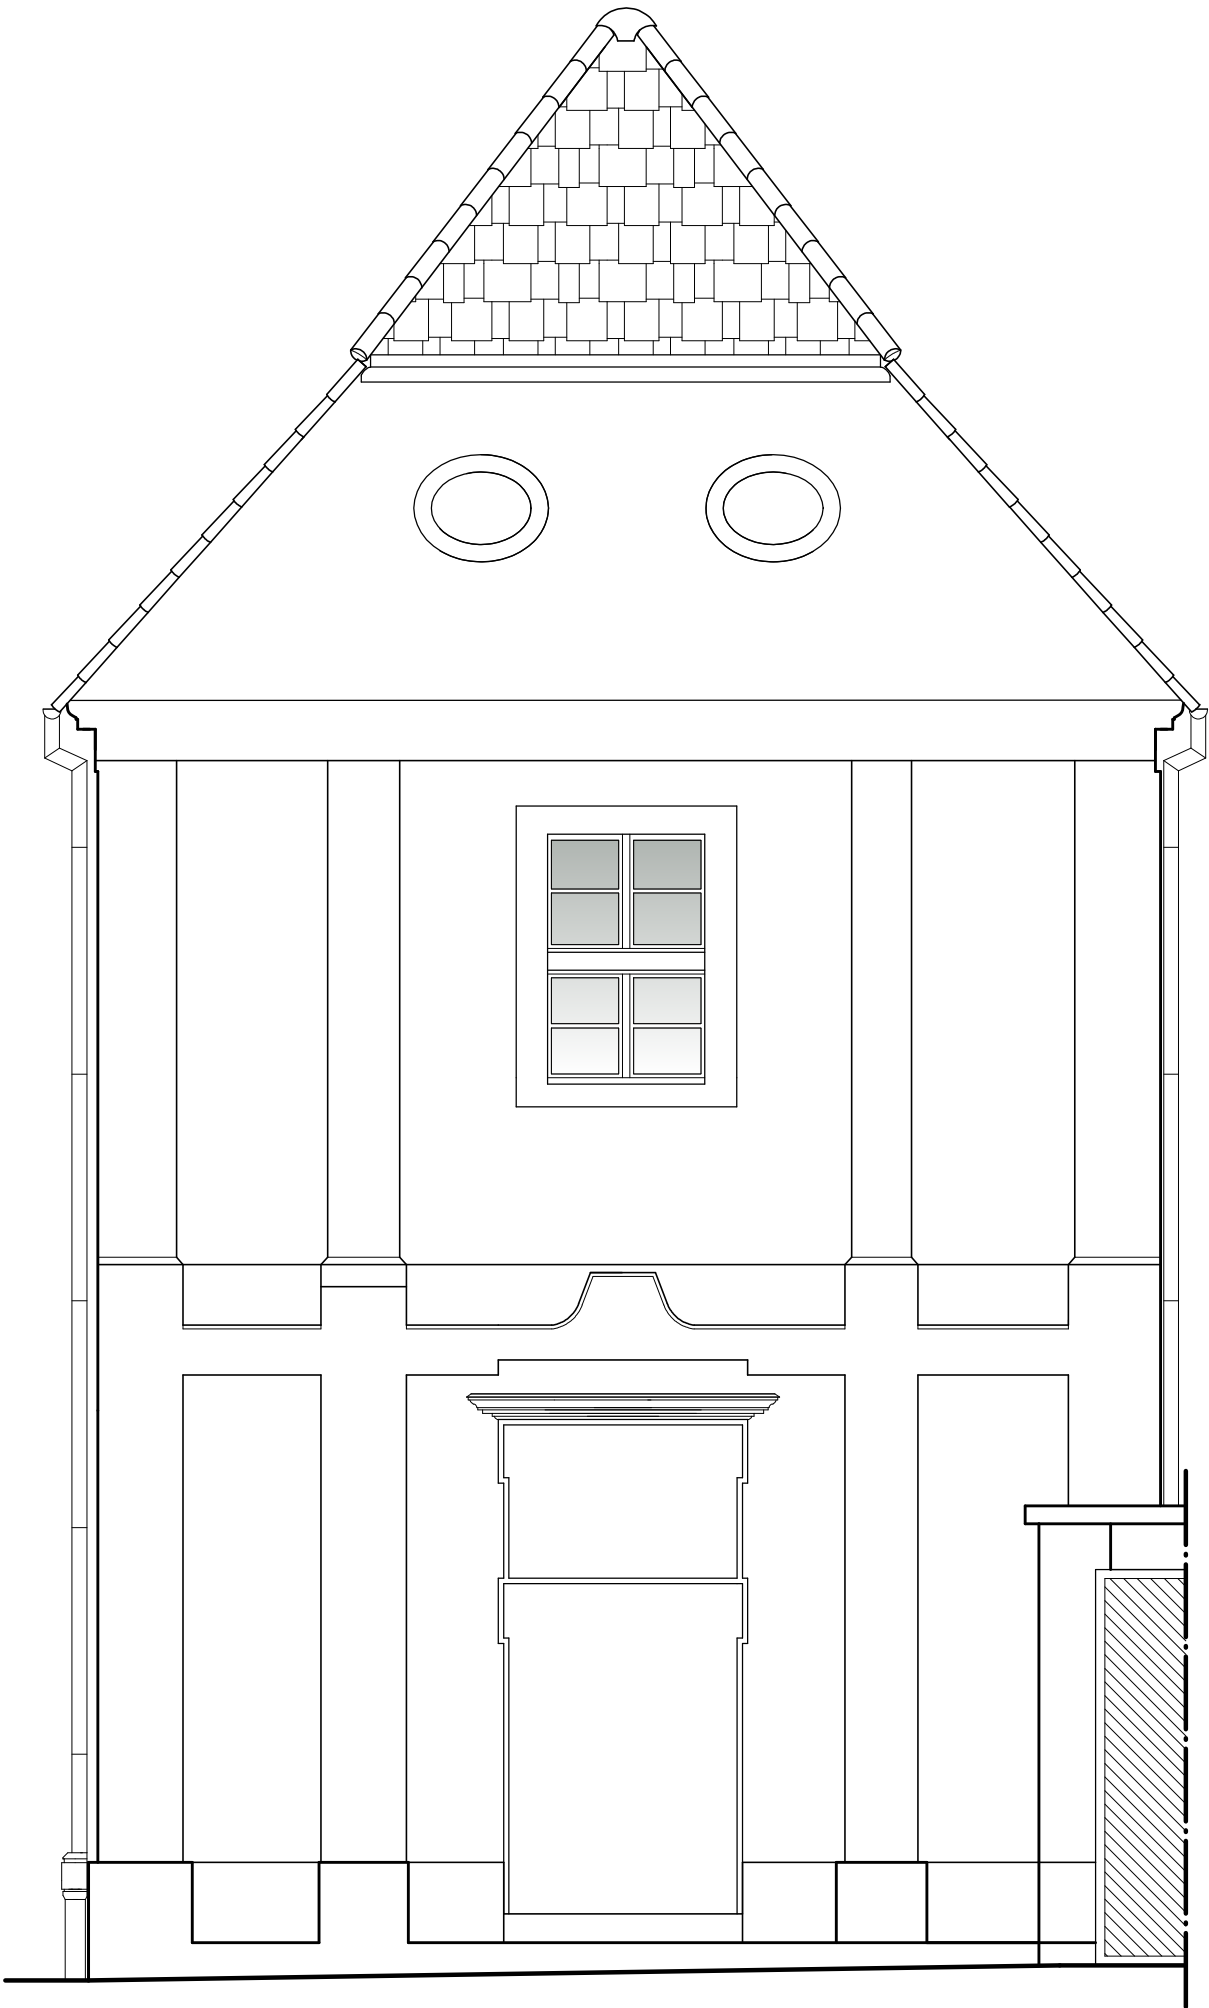

ZAKŁAD OGÓLNOBUDOWLANY WYKONAWSTWO I PROJEKTOWANIE JERZY DUSZA ul. Okrzei 7/8 ; 58-500 Jelenia Góra tel. 505 193353 ; e-mail : zobjid@o2.pl			
Investor:	Zespół Szkół w Lubomierzu Lubomierz, ul. Chopina 9		
Obiekt:	Internat Zespołu Szkół w Lubomierzu Dobudówka prawego skrzydła internatu od strony wschodniej		
Adres:	Lubomierz Plac Kościelny 5		
Tytuł rysunku:	INWENTARYZACJA BUDYNKU Elewacja boczna		
Branża:	konstrukcyjno-budowlana		
		Imię i nazwisko:	Nr uprawnień:
Projektant:		techn. bud. Jerzy Dusza	1993/89
Asystent:		mjr rz. Jarosław Dusza	
Data:		Skala:	Nr rysunku:
03.2011		1:50	7 / 8