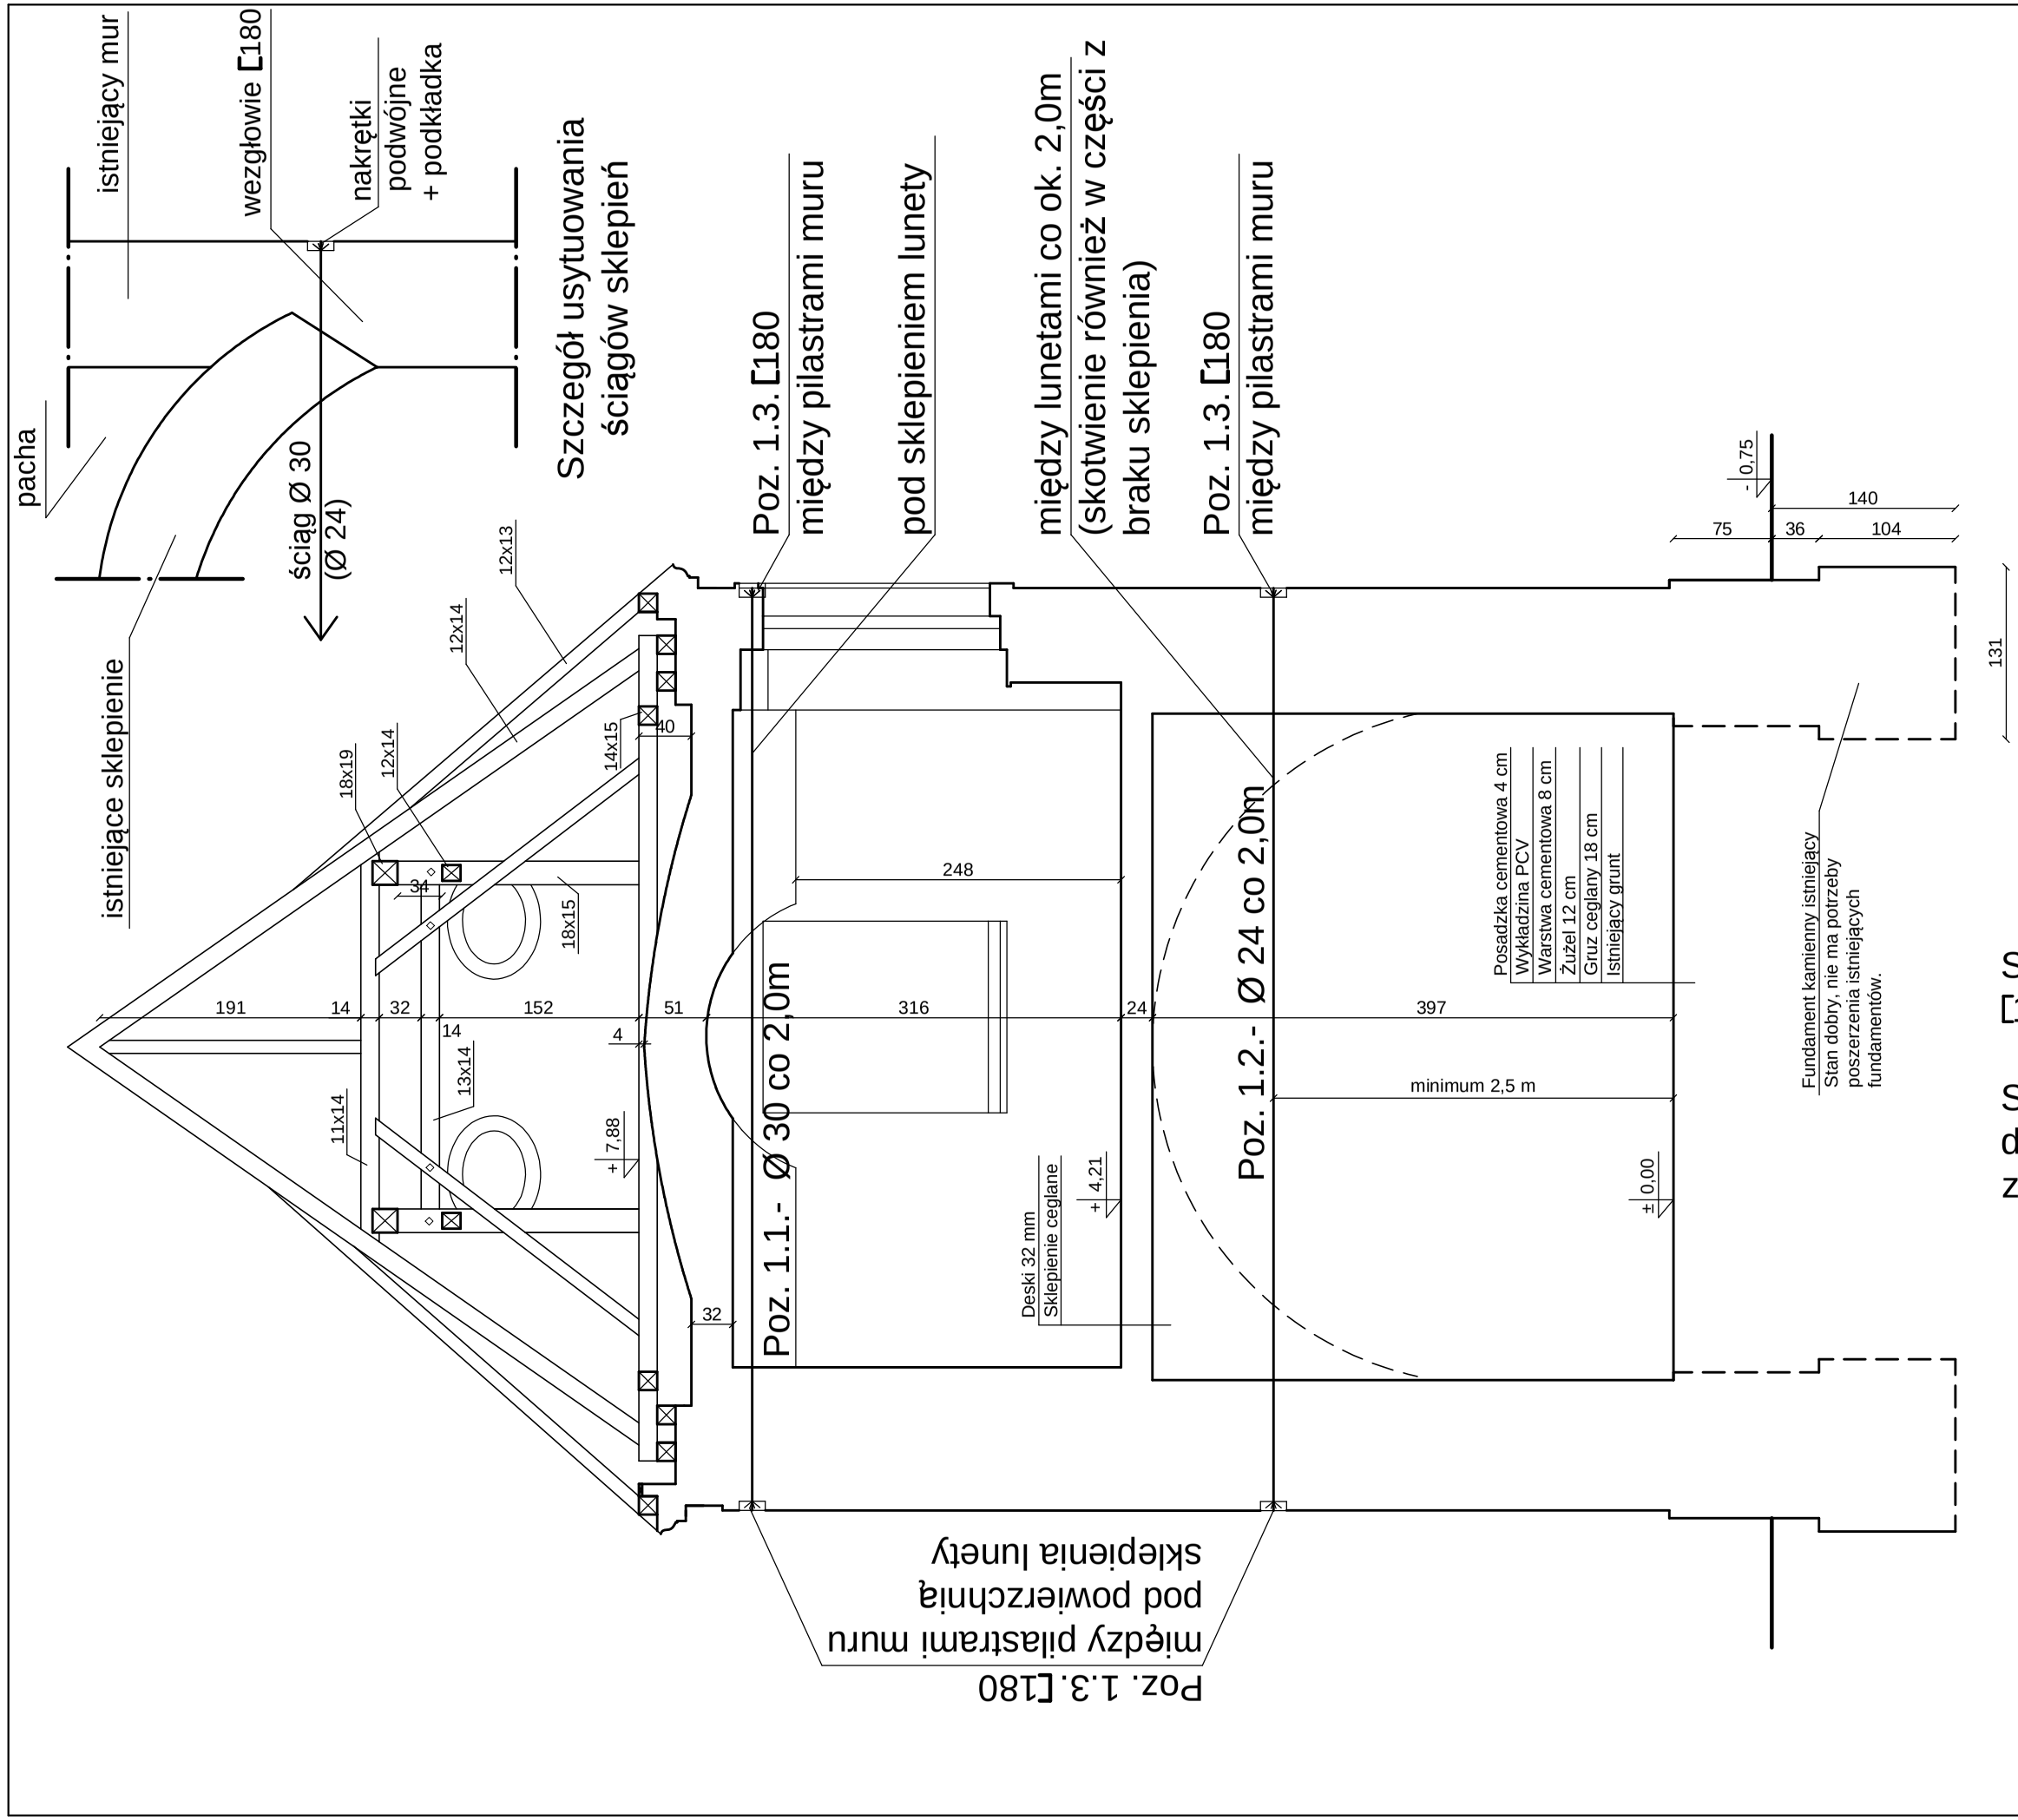

Stal kształtowa Ø 24; Ø 30 mm; [180 gat. St3S

Stal zbrojeniowa gat. 34GS - #12 dla skotwienia spękań muru od zewn. i wewn. obiektu

ZAKŁAD OGÓLNOBUDOWLANY
WYKONAWSTWO I PROJEKTOWANIE
JERZY DUSZA
ul. Okrzei 7/8 ; 58-500 Jelenia Góra
tel. 505 193353 ; e-mail : zobjd@o2.pl

Inwestor:	Zespół Szkół w Lubomierzu Lubomierz, ul. Chopina 9		
Obiekt:	Internat Zespołu Szkół w Lubomierzu Dobudówka od strony wschodniej		
Adres:	Lubomierz Plac Kościelny 5		
Tytuł rysunku:	Projekt konstrukcyjny wzmocnienia ścian i sklepień Skotwienie ścian i sklepień - przekrój		
Branża:	konstrukcyjno-budowlana		
	Imię i nazwisko:	Nr uprawnień:	Podpis:
Projektant:	tech. bud. Jerzy Dusza	1993/89	
	inż. Konrad Hornberger	191/Ww/72	
Asystent:	mgr inż. Jarosław Dusza		
Data: 03.2011	Skala: 1:50	Nr rysunku: K 4	