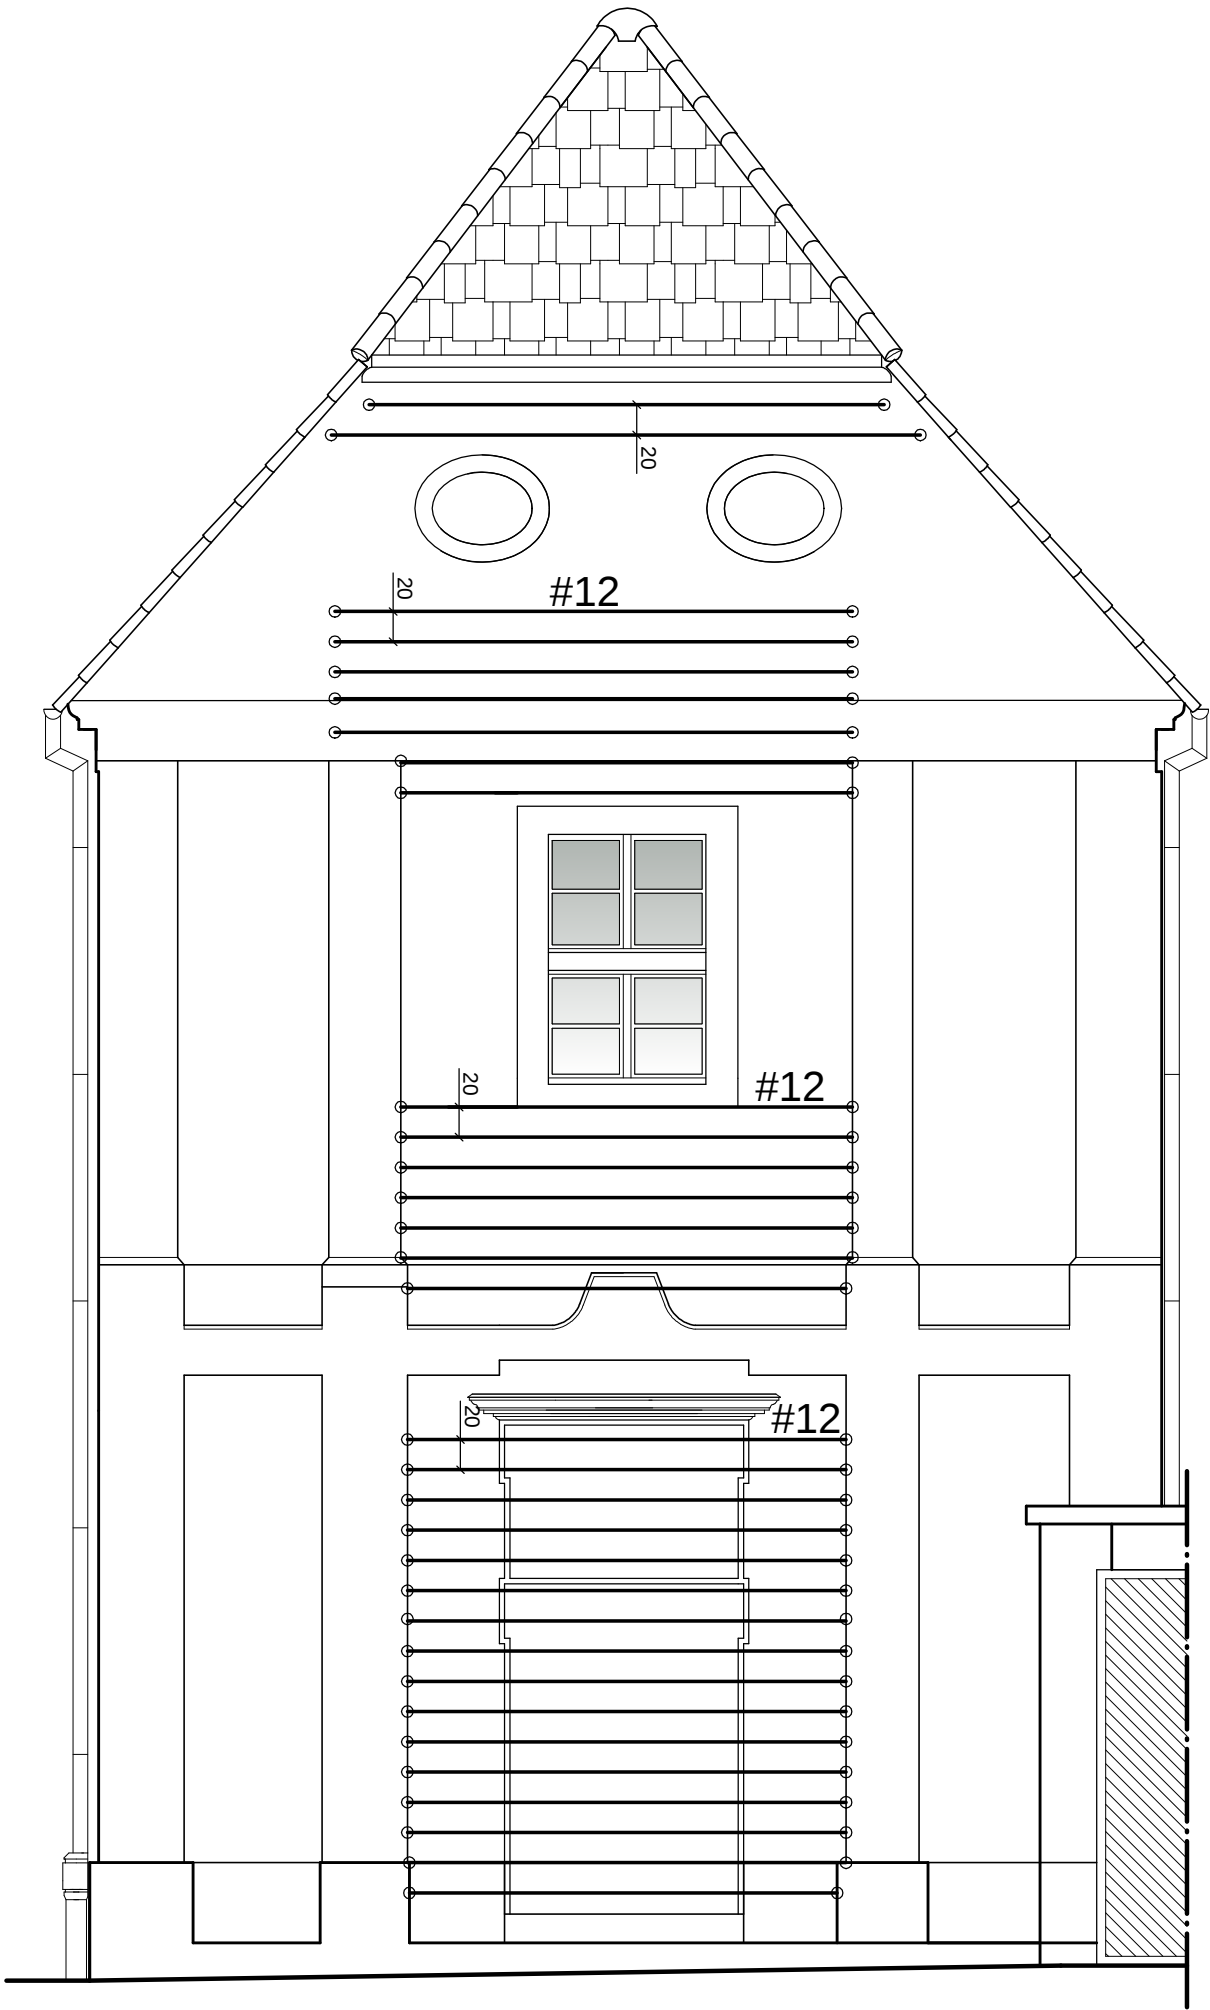


Szczegół przy dwóch blisko
sięgających pęknięciach
długość pręta I = 2x80+a+2x30cm
pręty #12 - stal gat. 34GS

ZAKŁAD OGÓLNOBUDOWLANÝ WYKONAWSTWO I PROJEKTOWANIE JERZY DUSZA ul. Okrzei 7/8 ; 58-500 Jelenia Góra tel. 505 193353 ; e-mail : zobjid@o2.pl			
Investor:	Zespół Szkół w Lubomierzu Lubomierz, ul. Chopina 9		
Obiekt:	Internat Zespołu Szkół w Lubomierzu Dobudówka od strony wschodniej		
Adres:	Lubomierz Plac Kościelny 5		
Tytuł rysunku:	Projekt konstrukcyjny wzmocnienia ścian Elewacja - "zszywanie" spękań		
Branża:	konstrukcyjno-budowlana		
Inne i naukowe:		Nr uprawnień:	Podpis:
Projektant:	techn. bud. Jerzy Dusza	1993/89	
Asystent:	inż. Konrad Hornberger	191/Ww/72	
mgr inż. Jarosław Dusza			
Data:		Nr rysunku:	
03.2011		Skala:	
	1:50		K 5