



ZMIANA MIEJSCOWEGO PLANU ZAGOSPODAROWANIA PRZESTRZENNEGO MIASTA LUBOMIERZ

ZAŁĄCZNIK GRAFICZNY NR 1 DO UCHWAŁY NR XXII/135/12
RADY MIEJSKIEJ GMINY LUBOMIERZ Z DNIA 31 LIPIEC 2012 r.
SKALA 1:1000

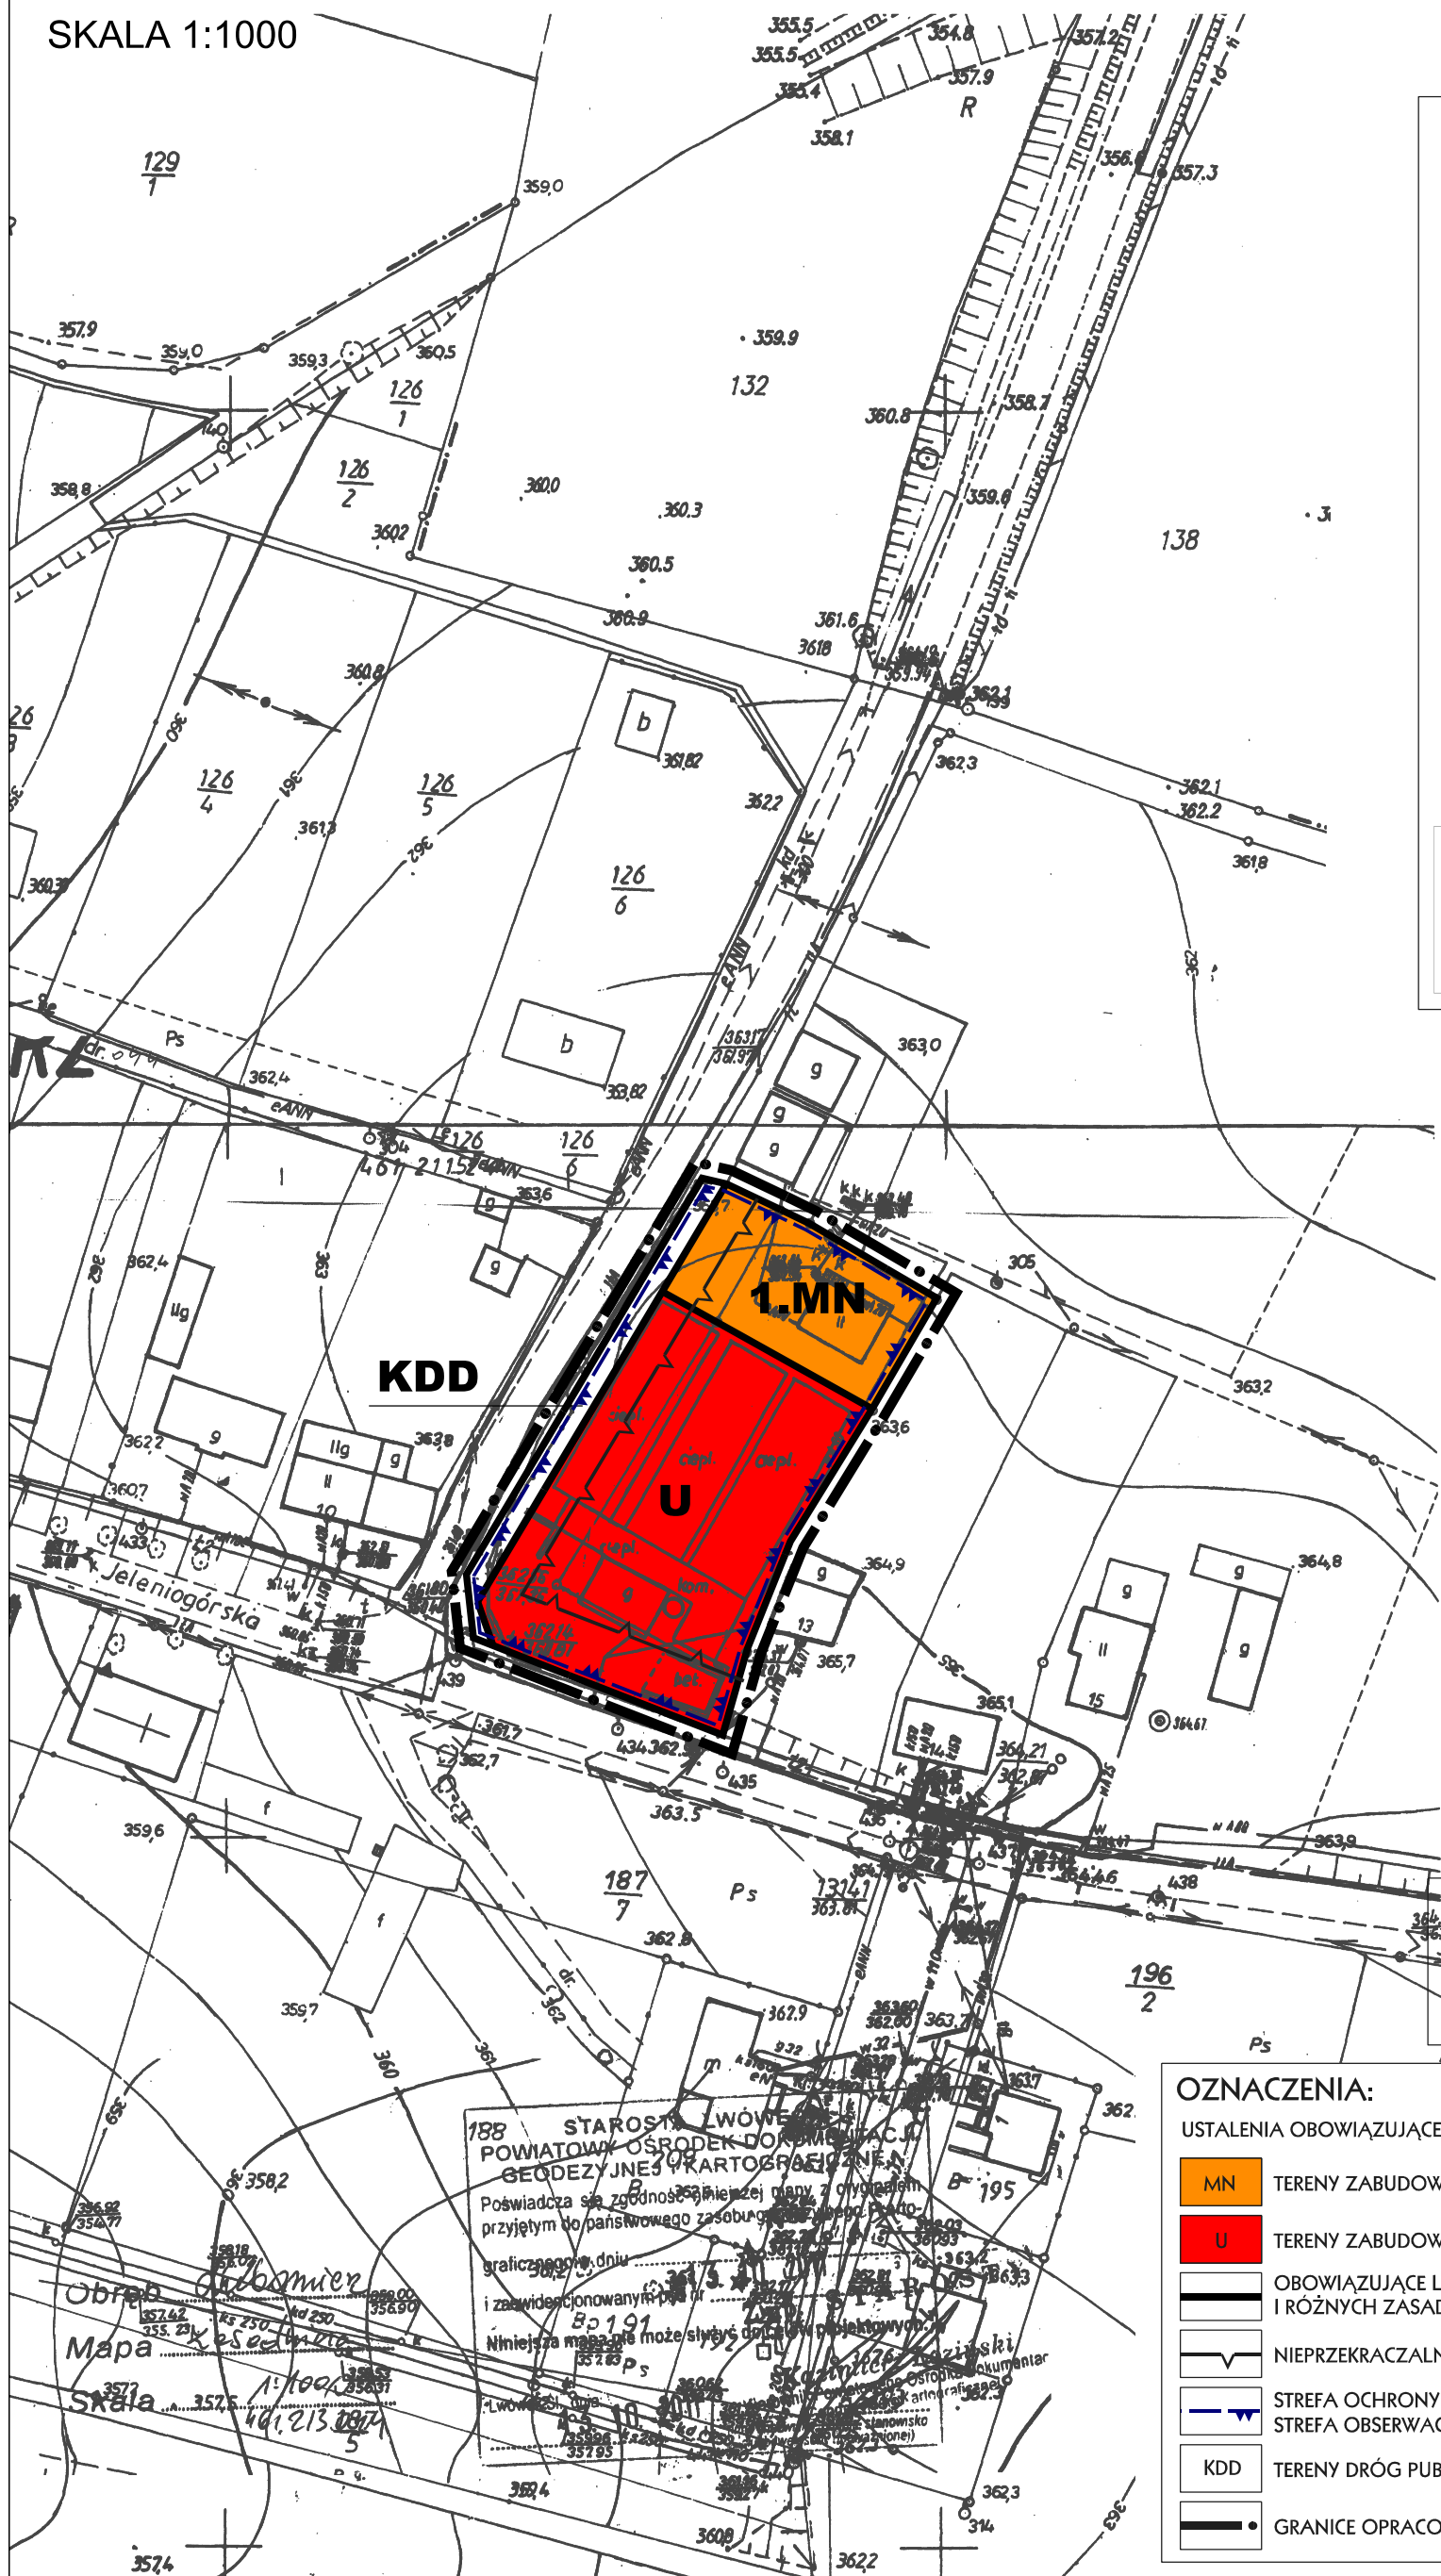


WYRYS ZE ZMIANY STUDIUM UWARUNKOWAŃ I KIERUNKÓW
ZAGOSPODAROWANIA PRZESTRZENNEGO
MIASTA I GMINY LUBOMIERZ

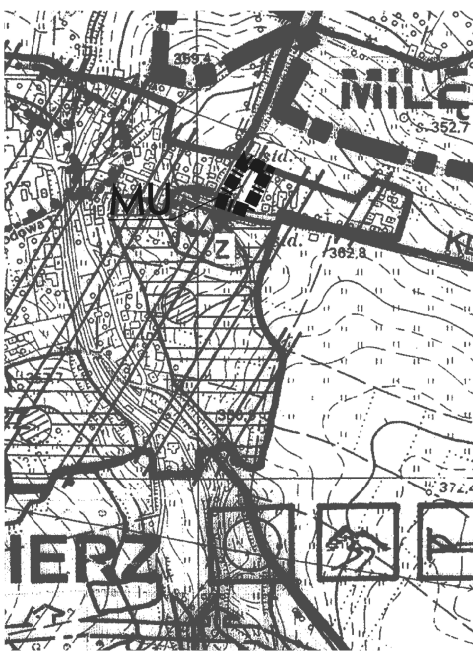

LEGENDA

- MU TERENY ZABUDOWY MIESZKANIOWEJ I USŁUGOWEJ
- GRANICE OPRACOWANIA ZMIANY PLANU

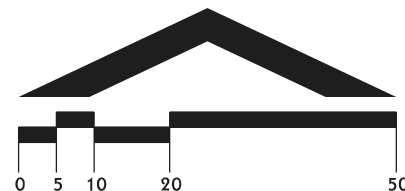

JELENIOGÓRSKIE BIURO PLANOWANIA I PROJEKTOWANIA
Zespół autorski: mgr Urszula Kuncewicz, mgr Natalia Pozlewicz,
mgr Waldemar Gryczka
Opracowanie graficzne: mgr inż. Tomasz Faltyński

OZNACZENIA:

USTALENIA OBOWIAZUJĄCE

- MN TERENY ZABUDOWY MIESZKANIOWEJ JEDNORODZINNEJ
- U TERENY ZABUDOWY USŁUGOWEJ
- OBOWIAZUJĄCE LINIE ROZGRANICZAJĄCE TERENY O RÓŻNYCH FUNKCJACH I RÓŻNYCH ZASADACH ZAGOSPODAROWANIA
- NIEPRZEKRACZALNA LINIA ZABUDOWY
- STREFA OCHRONY EKSPOZYCJI MIASTA, STREFA OBSERWACJI ARCHEOLOGICZNEJ
- KDD TERENY DRÓG PUBLICZNYCH: KDD - DOJAZDOWYCH
- GRANICE OPRACOWANIA