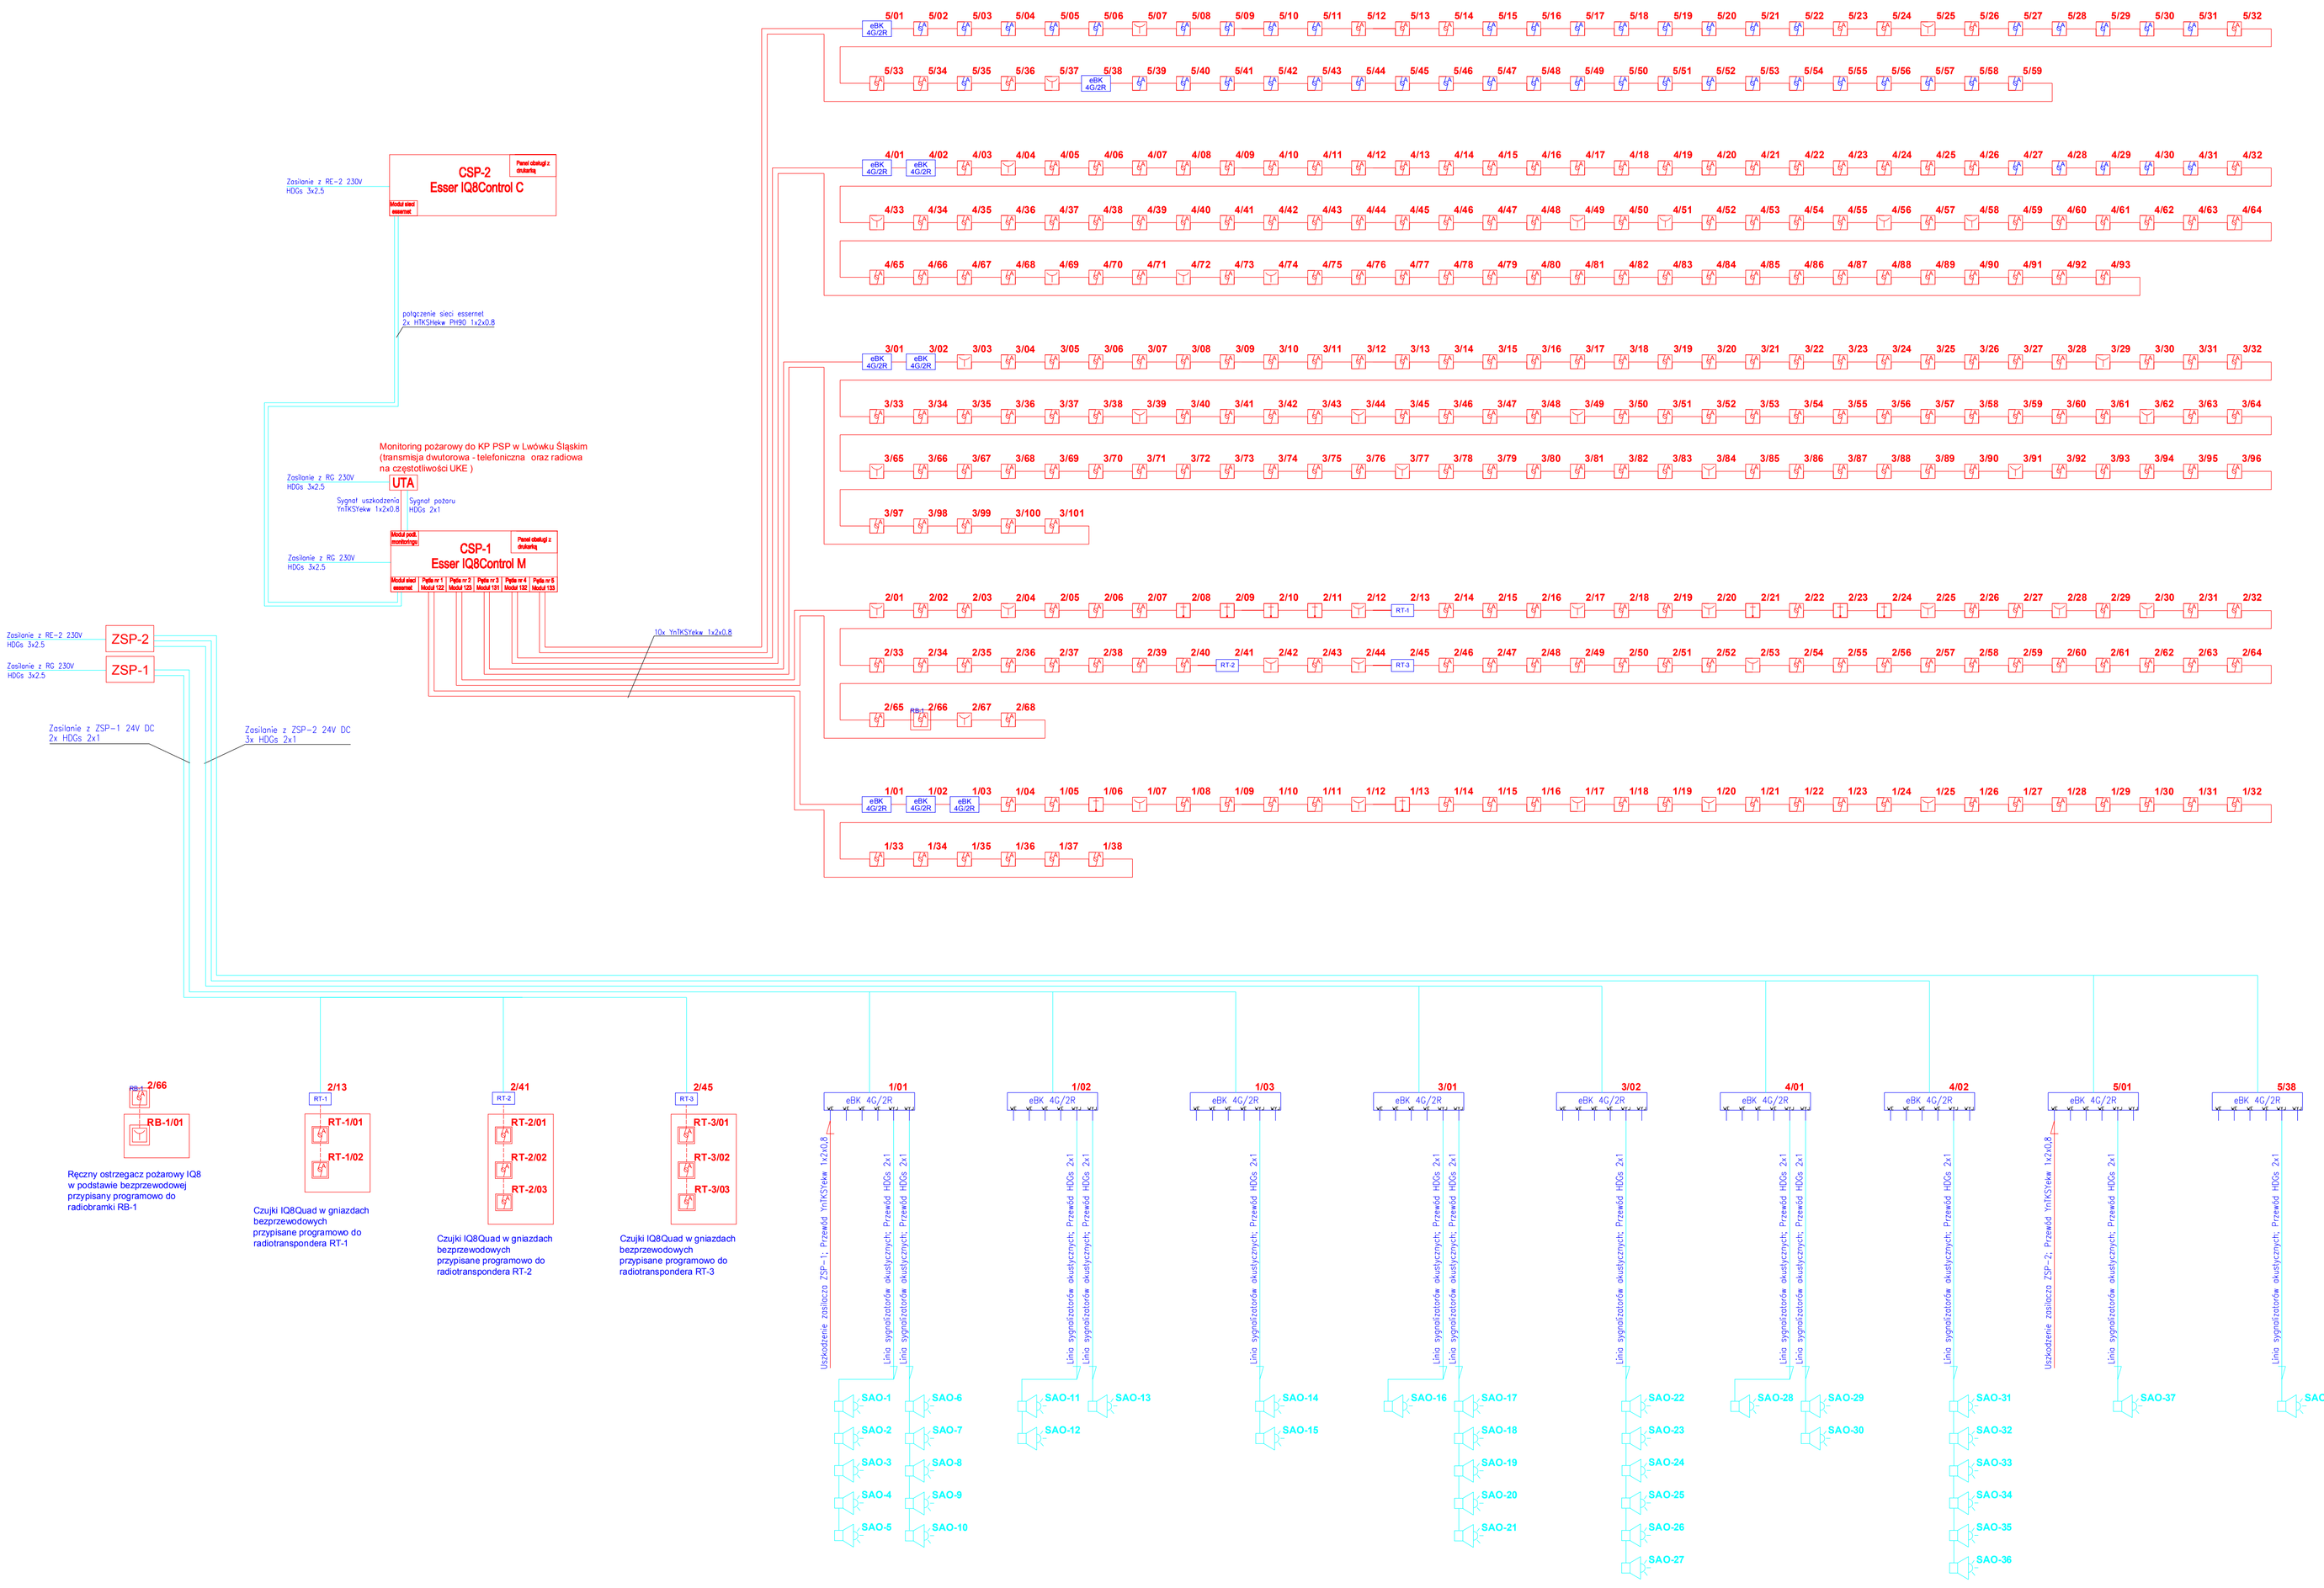

SYMBOLE I OZNACZENIA:

CSP-1	centrala systemu sygnalizacji pożaru Esser IQ8 ControlM
CSP-2	centrala systemu sygnalizacji pożaru Esser IQ8 ControlC
UTA	urządzenie transmisji alarmów pożarowych i sygnałów uszkodzeniowych
ZSP	zasilacz urządzeń przeciwpożarowych
1/01 RT	radiotransponder czujek bezprzewodowych
1/01	czujka multisensorowa OTblue serii IQ8 z gniazdem z podstawą kroploszczelną IP43 z dławikami
1/01	czujka multisensorowa O2T serii IQ8 z gniazdem
1/01	czujka multisensorowa O2T serii IQ8 z gniazdem bezprzewodowym
1/01	czujka multisensorowa O2T serii IQ8 z gniazdem typu radiobramka
1/01	czujka termoróżnicowa TD serii IQ8 z gniazdem
1/01	Ręczny ostrzegacz pożarowy serii IQ8
1/01	Ręczny ostrzegacz pożarowy serii IQ8 z podstawą bezprzewodową
1/01 eBK	moduł 4we/2wy eBK 4G/2R z izolatorem zwarć w obudowie natynkowej
SAO	sygnalizator akustyczno-optyczny z puszką instalacyjną PIP-1A
	przewód YnTKSYekw
	przewód HDGs
1/01	nr pętli / nr elementu na pętli

Przedsiębiorstwo Produkcyjno - Usługowo - Handlowe Adam Płóciniczak 64 - 100 Leszno, ul. Kościelna 14		
Obiekt: *Internat Zespołu Szkół w Lubomierzu* *ul. Plac Kościelny 5, 59-623 Lubomierz*		
Inwestor: *Zespół Szkół w Lubomierzu* *ul. Chopina 9, 59-623 Lubomierz*		
Rodzaj projektu: *Projekt Budowlany - System Sygnalizacji Pożaru*		
Treść rysunku: *Instalacja systemu sygnalizacji pożaru - SCHEMAT IDEOWY*		
Projektant	inż. Jan WEJS Upr. nr 1628/94/Lo	
Sprawdzający	mgr inż. Wojciech ŚNIEŻYŃSKI Upr. nr 592/84/Lo	
Data: *Marzec 2012*	Skala: ----	Nr rys: 1/6