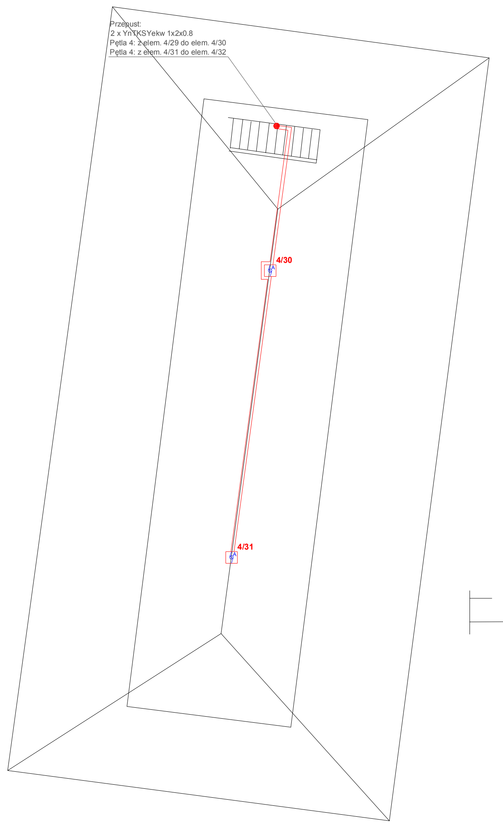

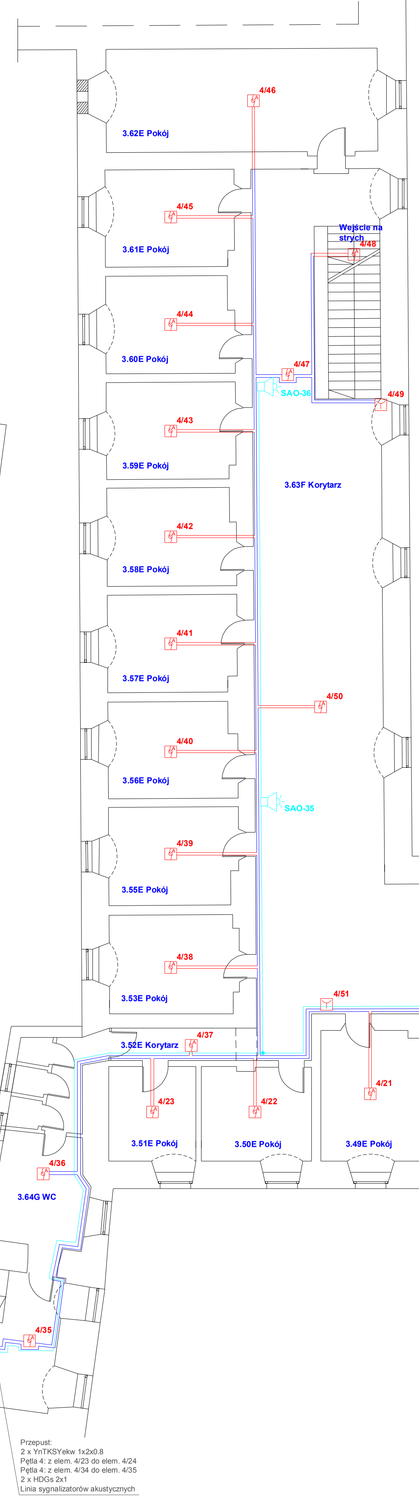

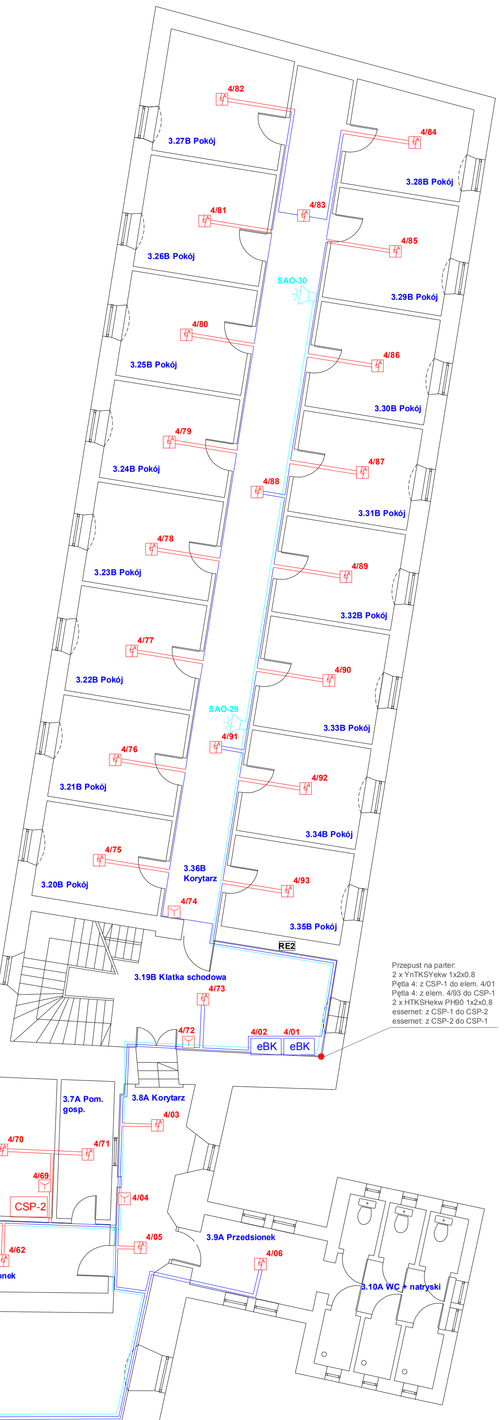

SYMBOLE I OZNACZENIA

CSP-1	centrala systemu sygnalizacji pożaru Esser IQ8 ControlM
CSP-2	centrala systemu sygnalizacji pożaru Esser IQ8 ControlC
UTA	urządzenie transmisji alarmów pożarowych i sygnałów uszkodzeniowych
ZSP	zasilacz urządzeń przeciwpożarowych
1/01 RT	radiotransponder czujek bezprzewodowych
1/01	czujka multisensorowa OTblue serii IQ8 z gniazem z podstawą kroplosczelną IP43 z dławikami
1/01	czujka multisensorowa O2T serii IQ8 z gniazem
1/01	czujka multisensorowa O2T serii IQ8 z gniazem bezprzewodowym
1/01	czujka multisensorowa O2T serii IQ8 z gniazem typu radiobramka
1/01	czujka termoróżnicowa TD serii IQ8 z gniazdem
1/01	Ręczny ostrzegacz pożarowy serii IQ8
1/01	Ręczny ostrzegacz pożarowy serii IQ8 z podstawą bezprzewodową
1/01 eBK	moduł 4we/2wy eBK 4G/2R z izolatorem zwarc w obudowie natynkowej
SAO	sygnalizator akustyczno-optyczny z puszką instalacyjną PIP-1A
	przewód YnTKSYekw – montaż w listwie PVC
	przewód YnTKSYekw – montaż podtynkowy
	przewód HDGs
1/01	nr pętli / nr elementu na pętli

Przedsiębiorstwo Produkcyjno - Usługowo - Handlowe
Adam Płóciniczak
64 - 100 Leszno, ul. Kościelna 14

Obiekt:
Internat Zespołu Szkół w Lubomierzu
ul. Plac Kościelny 5, 59-623 Lubomierz

Inwestor:
Zespół Szkół w Lubomierzu
ul. Chopina 8, 59-623 Lubomierz

Rodzaj projektu:
Projekt Budowlany - System Sygnalizacji Pożaru

Treść rysunku:
Instalacja systemu sygnalizacji pożaru - PIĘTRO II

Projektant:	inż. Jan WEJS Upr. nr 1628/94/Lo	
Sprawdzający:	mgr inż. Wojciech SNIEŻYŃSKI Upr. nr 592/84/Lo	
Data: Marzec 2012	Skala: 1:100	Nr rys: 5/6