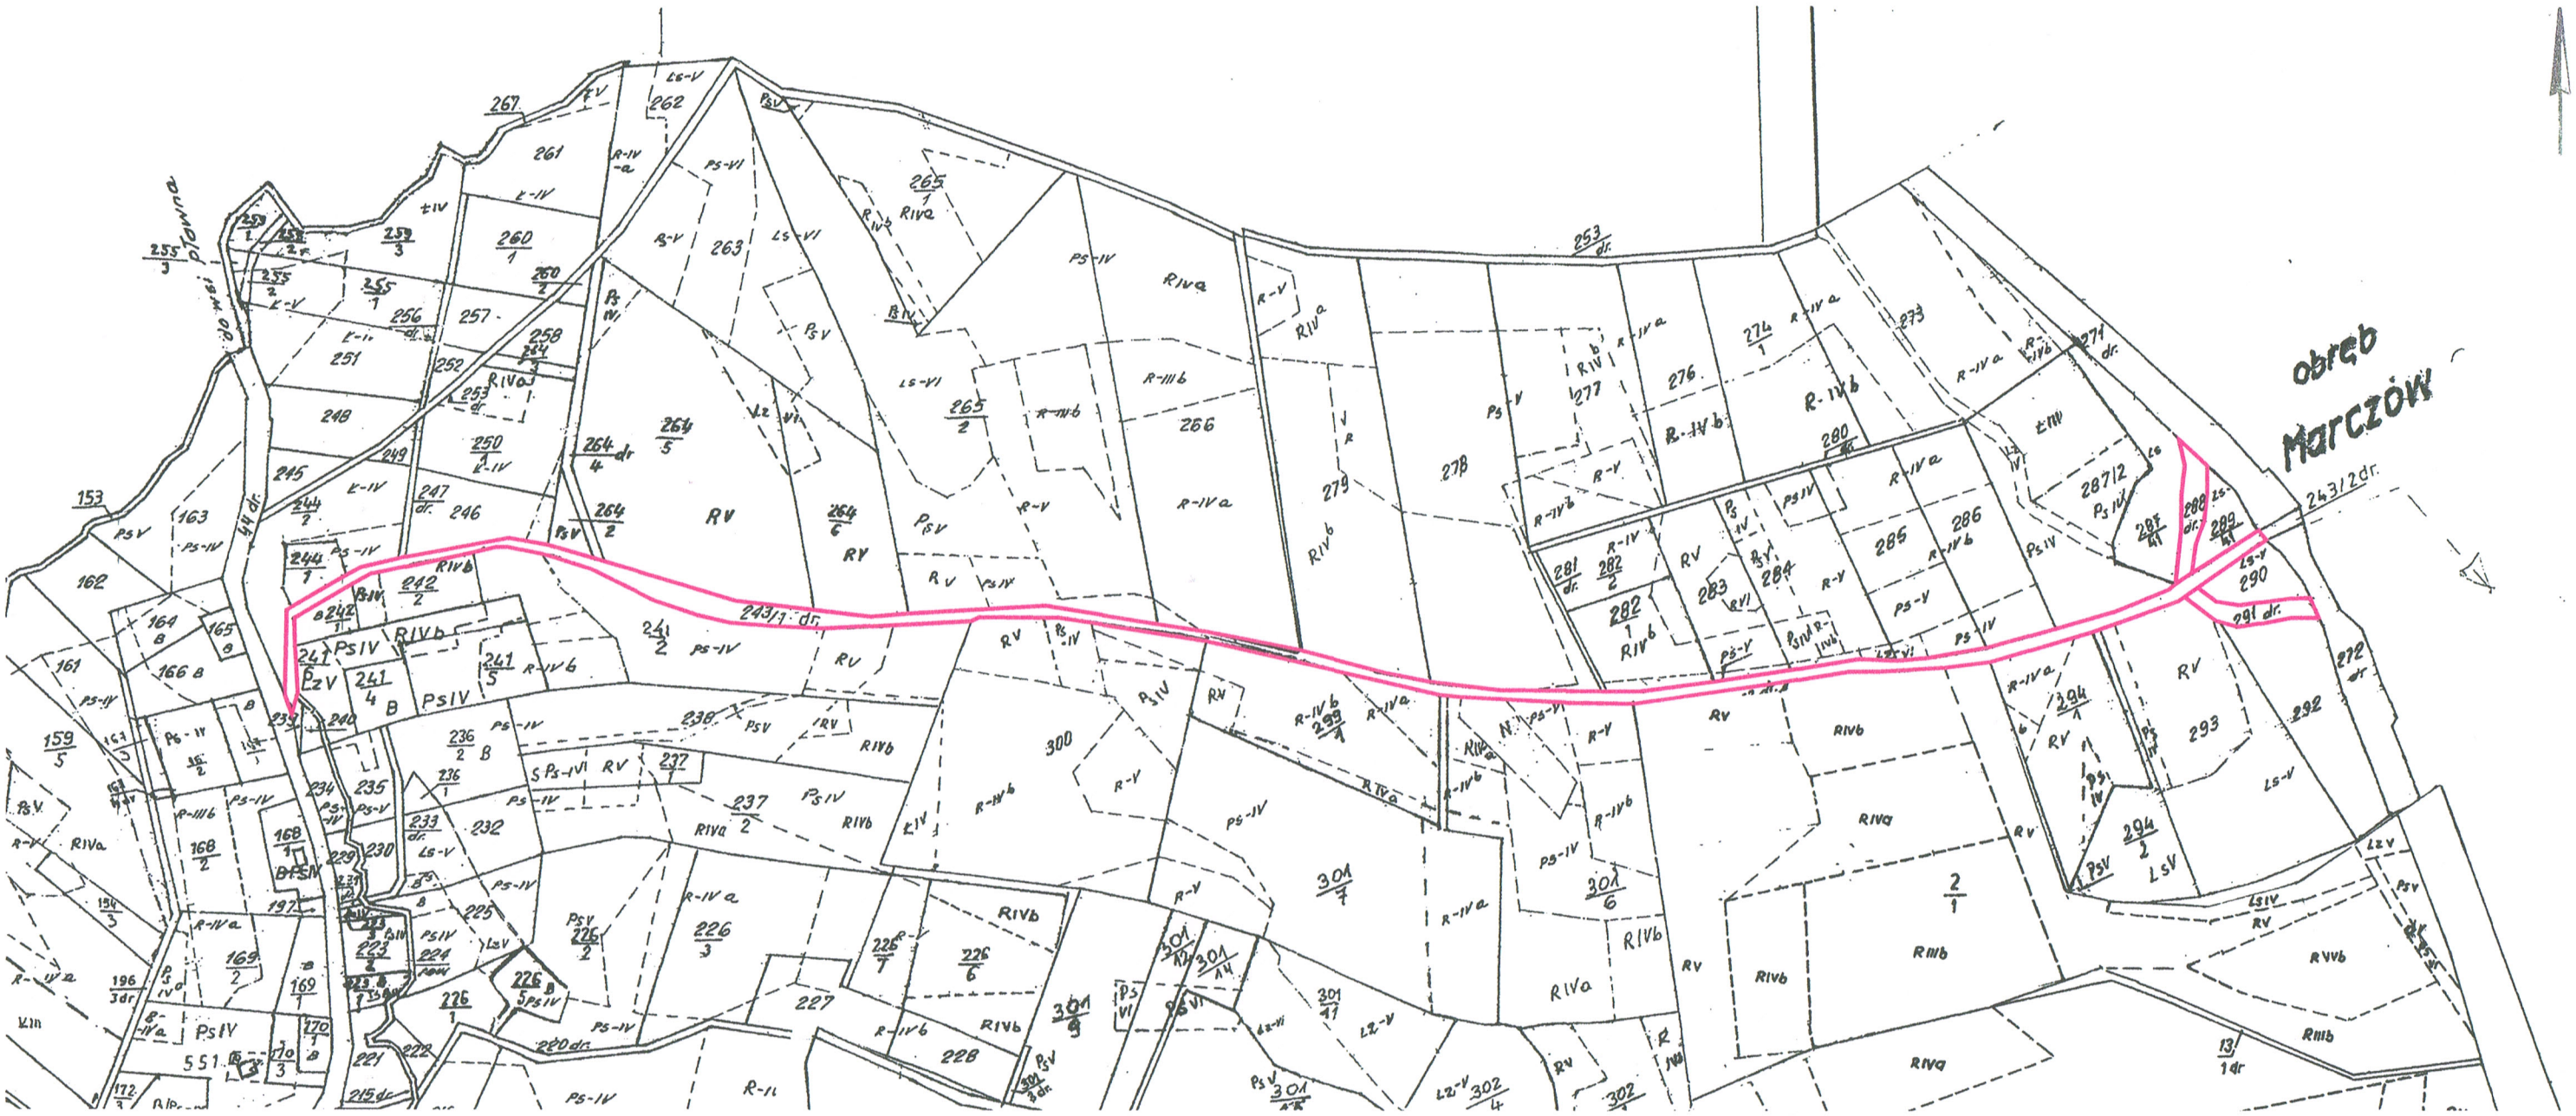

Obiekt:	Remont nawierzchni drogowej w miejscowości Golejów nr/dz. 243/1, 288, 291		Branża DROGOWA
Inwestor:	Gmina Lubomierz ul. Plac Wolności 1, 59-623 LUBOMIERZ		DR
Przedmiot rysunku	Ewidencja gruntów		Skala 1:5000
Projektant:	inż. Krzysztof Sobała	upr. nr 629/79	Data 22.04.2013
Asystent:			Rys. nr 2