


KONSTRUKCJA MURÓW OPOROWYCH – SKALA 1:50

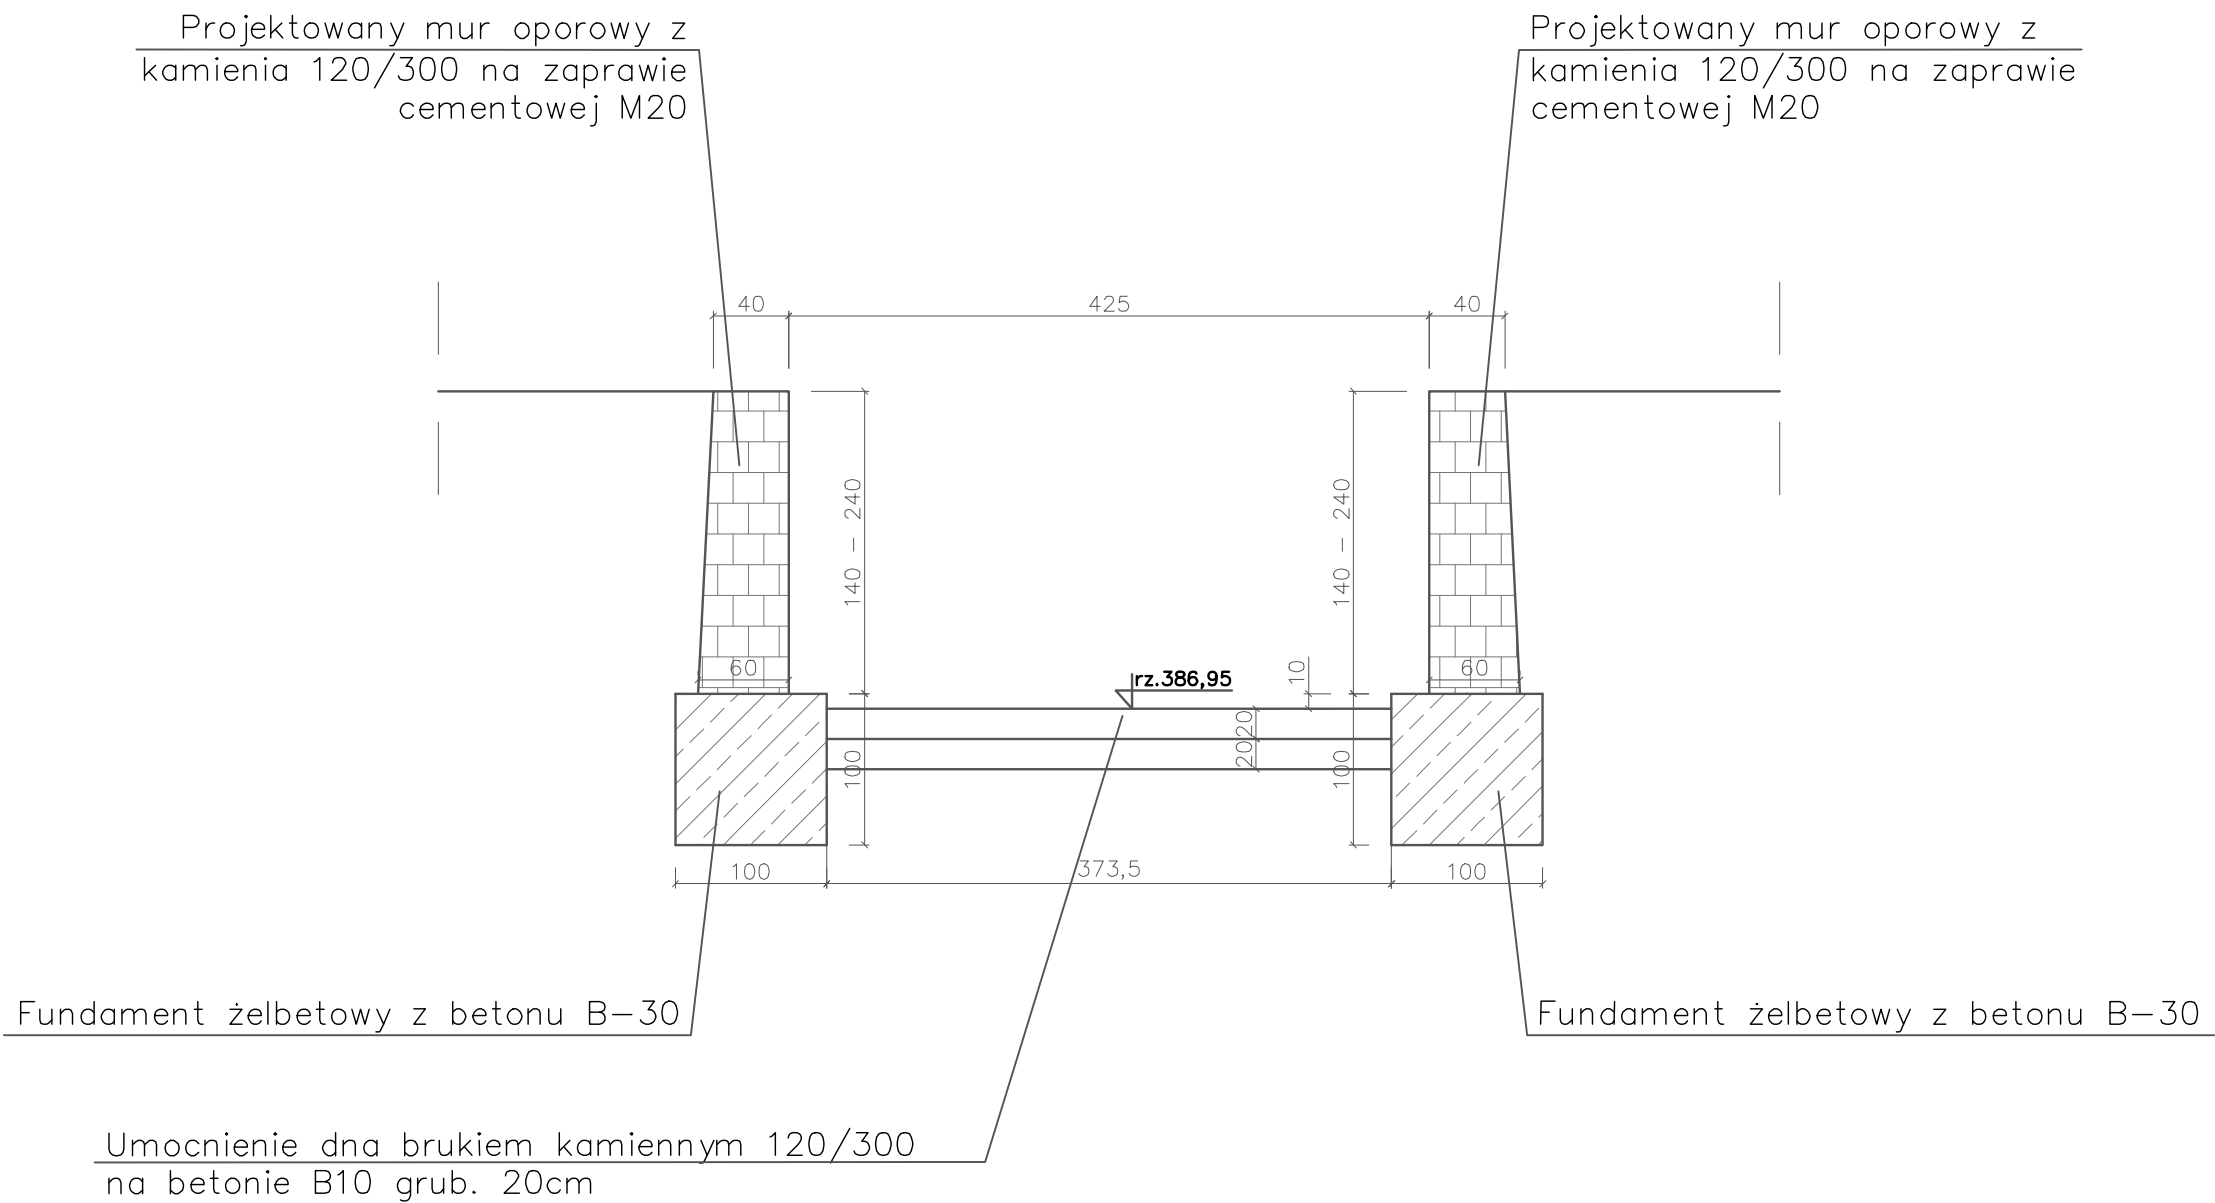

Zamawiający:			
Gmina Lubomierz Plac Wolności 1 59-623 Lubomierz			
Jednostka projektowa:			
Usługi Projektowe, Nadzór Budowlany, Wykonawstwo Robót Budowlanych, Tomasz Nowak m. Dobra 100 59-700 Bolesławiec tel.: +048 (0) 75 732 6001, tel. kom.: +048 (0) 502 284 858			
Stan: Projekt Budowlano-Wykonawczy			
Zamierzenie budowlane:			
ROBUDOWA MOSTU W M. CHMIELEŃ DZ. NR 337			
Bracha: Mostowa			
Tytuł rysunku: Konstrukcja murów oporowych			
Autorzy opracowania:			
Stanowisko	Imię i nazwisko	Nr uprawnień	Podpis
Projektant	inż. Andrzej Nowak	1607/86	
Asystent projektanta	inż. Tomasz Nowak		
	Data oprac.:	Skala:	Nr rysa:
	09.2013 r.	1:50	04/02