


**ZAŁĄCZNIK NR 1 DO UCHWAŁY NR XLIV/247/14
RADY MIEJSKIEJ GMINY LUBOMIERZ
Z DNIA 30 KWIECZNIA 2014**

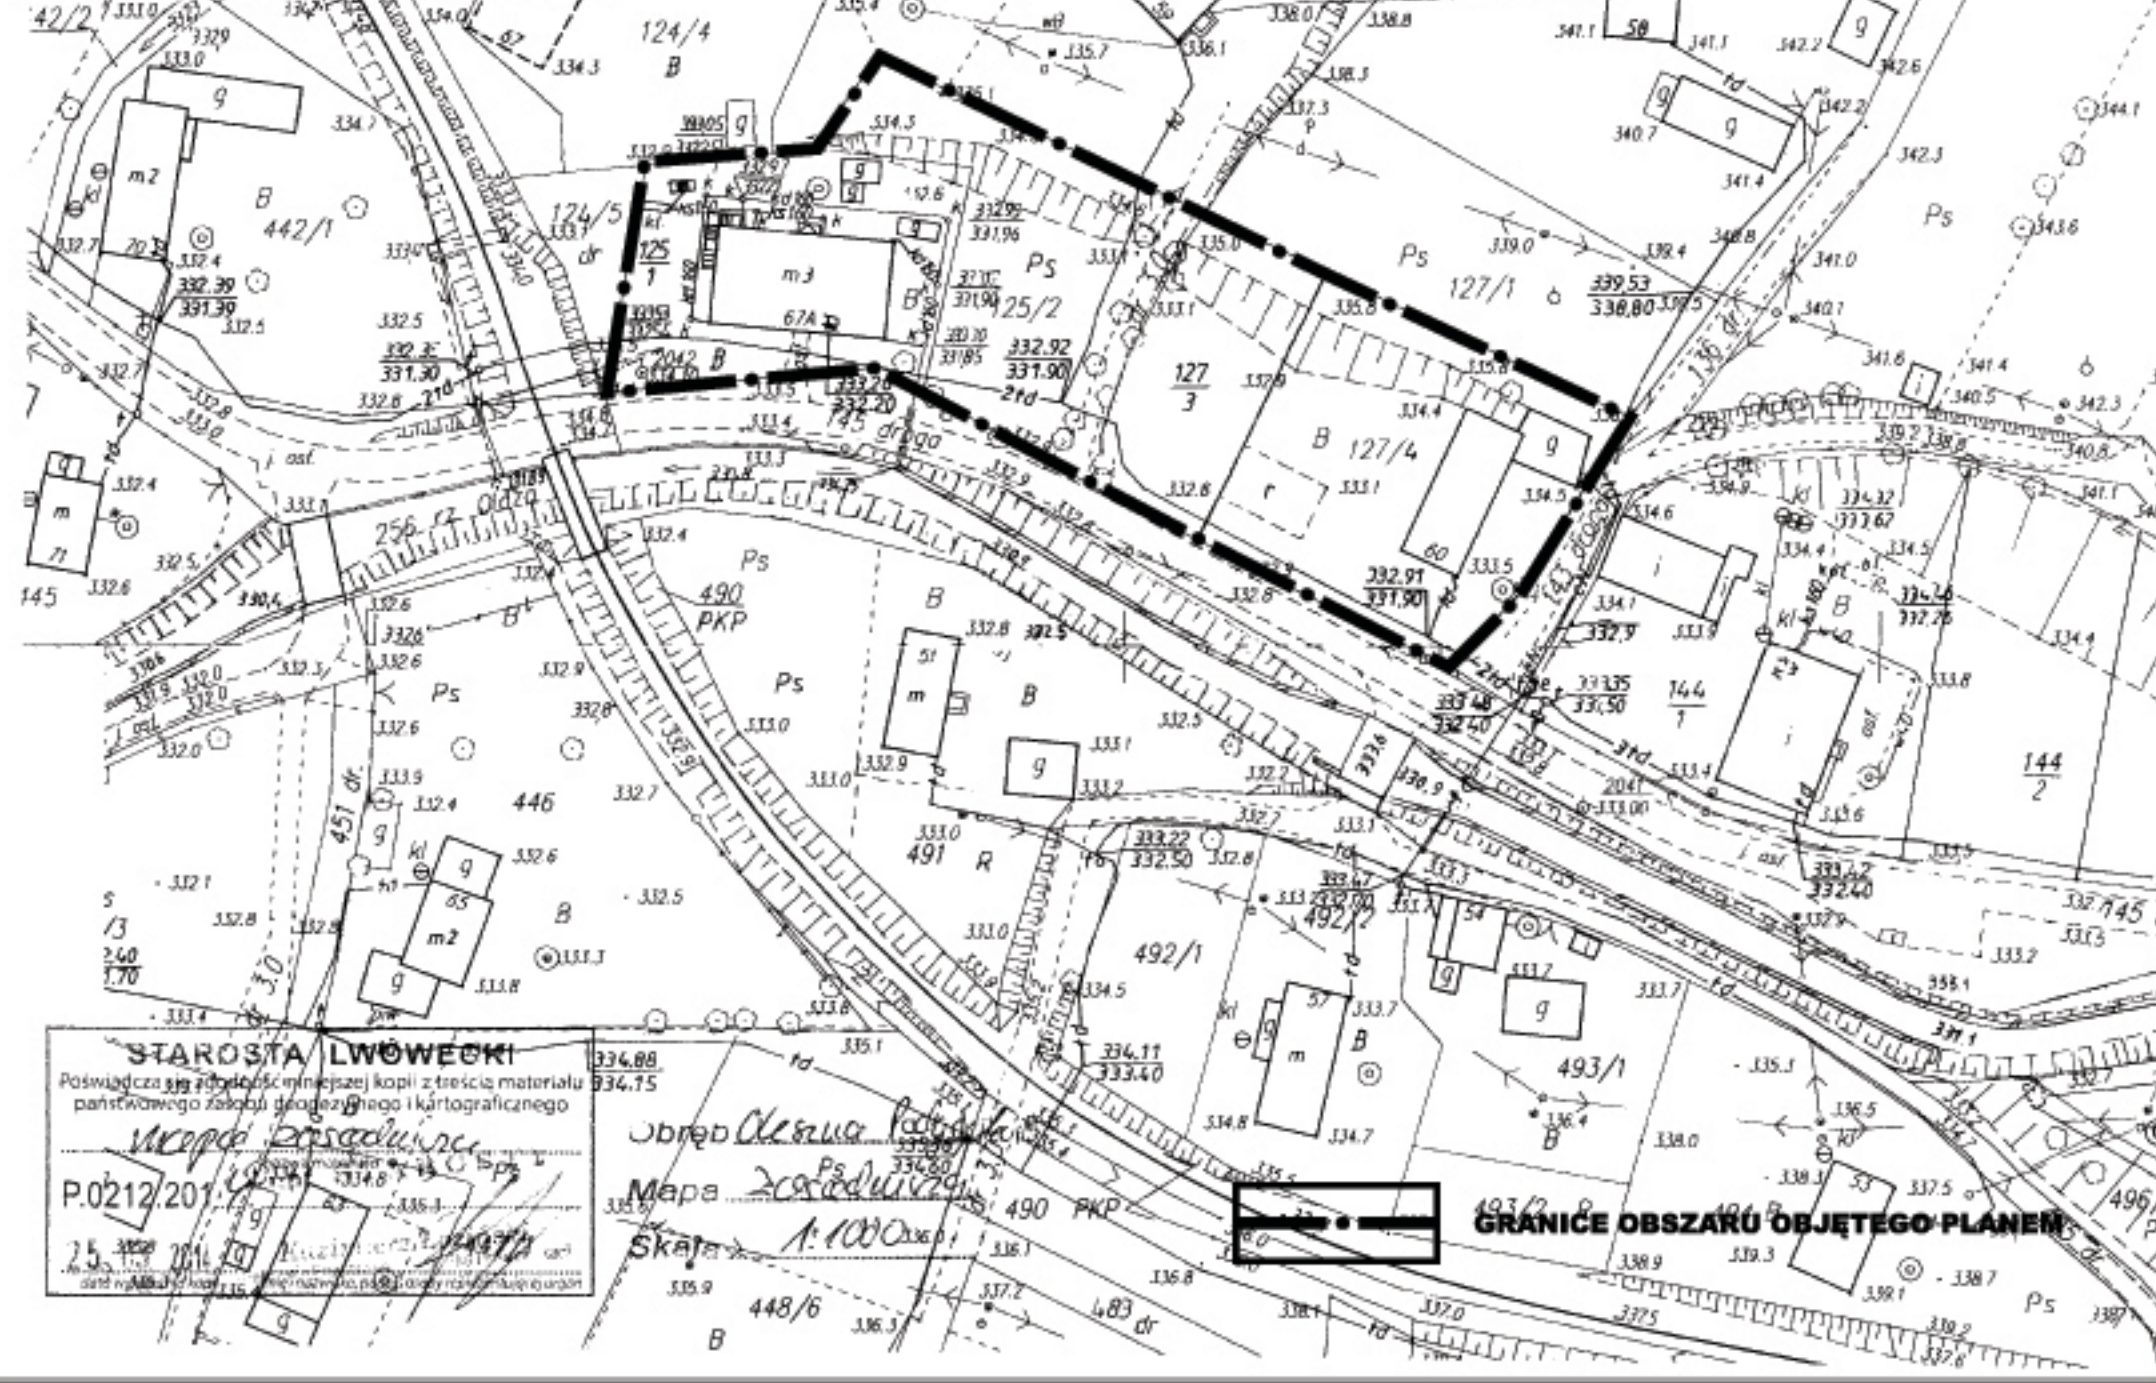

STAROSTA LWÓWECKI
 Poswiadcza, że posiada i udostępnia kopie z treści materiału państwowego zasobu geodezyjnego i kartograficznego
Wojciech Pasadunski
 P.0212.2014
 25.05.2014

Ubrzdżenie Pasadunski
 Mapa *z osadunski*
 Skala 1:1000

GRANICE OBSZARU OBJĘTEGO PLANEM