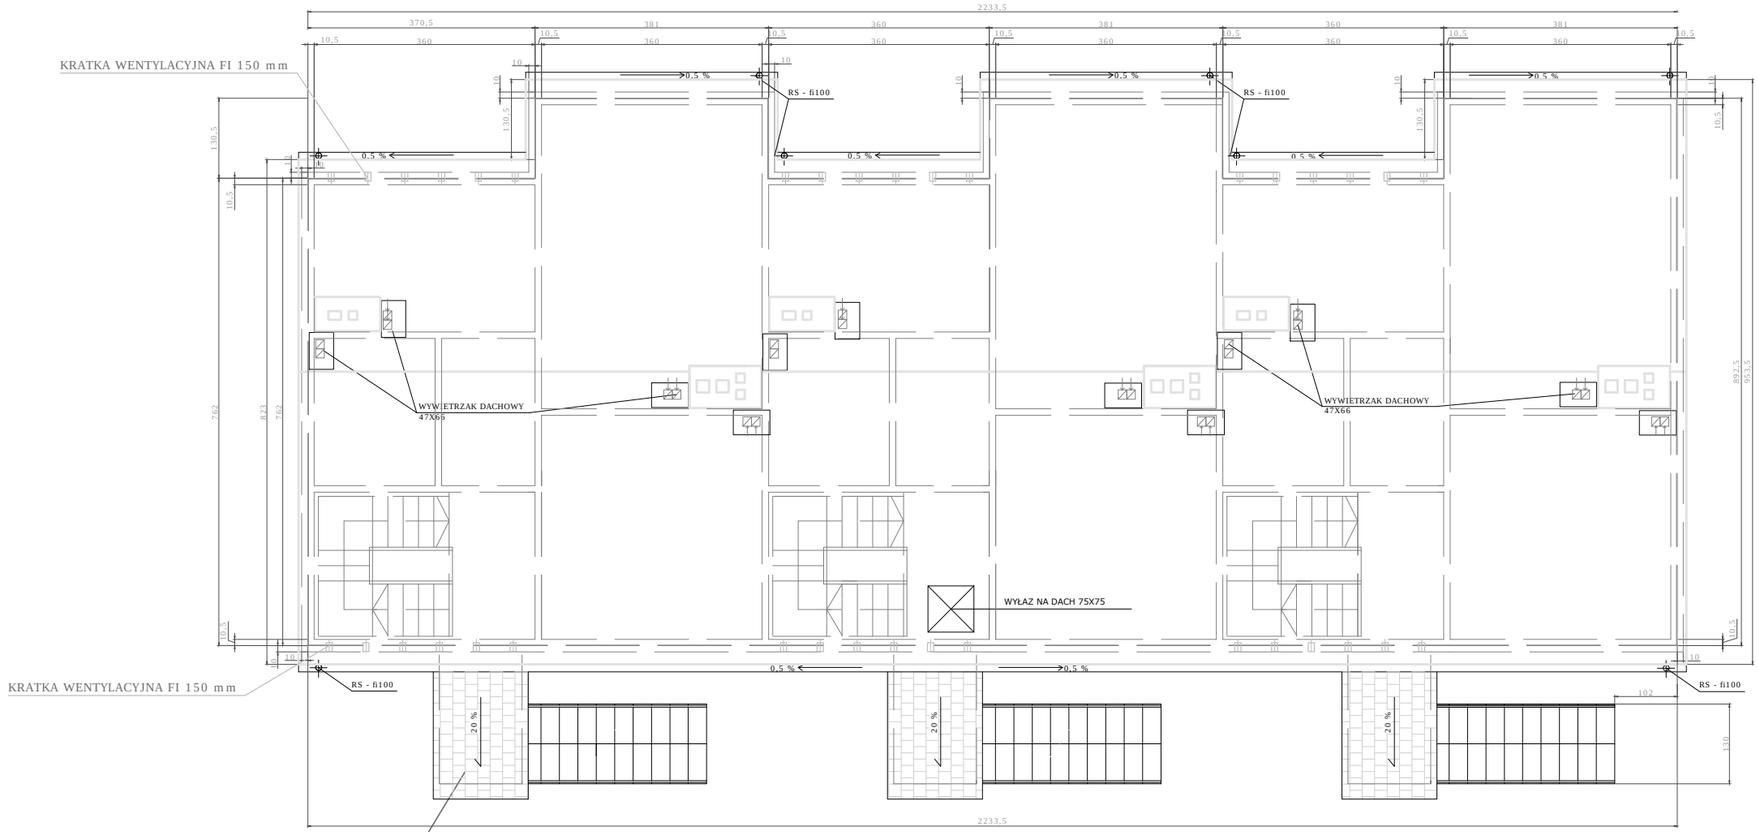

ARCHITEKT FIRMA

PRACOWNIA PROJEKTOWA WIELOBRANŻOWA

58-560 JELENIA GÓRA
ul. WIDOK 64

tel/fax. (75) 6426386
tel.kom. 606642433

ZADANIE:	TERMOMODERNIZACJA BUDYNKÓW MIESZKALNYCH	
OBIEKT:	BUDYNEK MIESZKALNY UL. MAJOWA NR 28 W LUBOMIERZU	**STADIUM:** **P B**
TYTUŁ RYS.:	**RZUT DACHU**	BRANŻA: ARCH.
INWESTOR:	GMINA LUBOMIERZ PL. WOLNOŚCI 1 59-623 LUBOMIERZ	SKALA: 1:100
PROJEKTANT:	mgr inż.arch. ZBIGNIEW KUDYBA — NR UPR. 695/80	RYS. NR 4