


ŚCIANA OSŁONOWA
PROJEKTOWANA
Przekrój poziomy



ŚCIANA
PROJEKTOWANA
Przekrój pionowy

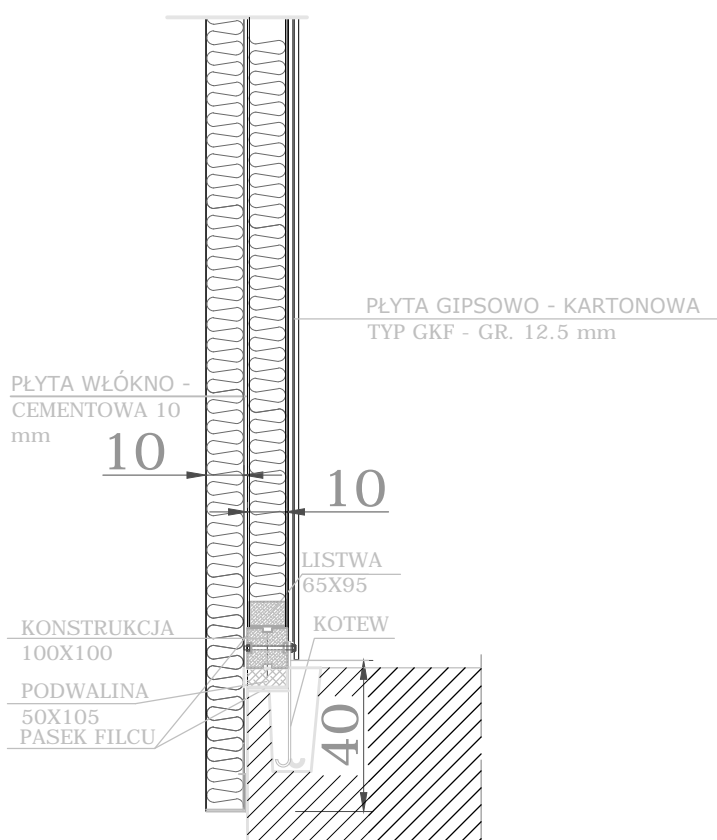

ARCHITEKT FIRMA

PRACOWNIA PROJEKTOWA WIELOBRANŻOWA

58-560 JELENIA GÓRA
ul. WIDOK 64

tel./fax (075) 7552863, tel. (075) 6426386
tel.kom. 0606642433

ZADANIE:	TERMMODERNIZACJA BUDYNKÓW MIESZKALNYCH	STADIUM: PB
OBIEKT:	BUDYNEK MIESZKALNY UL. MAJOWA 28 LUBOMIERZ	BRANŻA: ARCH.
TYTUŁ RYS.:	SZCZEGÓŁ ŚCIANY PROJEKTOWANEJ ZEWNĘTRZNEJ	SKALA: 1:20
INWESTOR:	GMINA LUBOMIERZ PLAC WOLNOŚCI 1 59-623 LUBOMIERZ	RYS. NR 9
PROJEKTANT:	mgr inż.arch. ZBIGNIEW KUDYBA	NR UPR. 695/80