

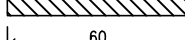
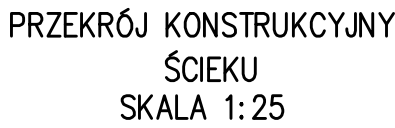


Przekrój wykonano dla przepustu o średnicy \varnothing 400 mm.
Dla pozostałych średnic dostosować wymiary
do istniejącej sytuacji.


SZCZEGÓŁ KONSTRUKCYJNY
ŚCIANKI CZOŁOWEJ PRZEPUSTU
SKALA 1:50

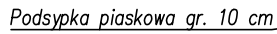



PRZEKRÓJ KONSTRUKCYJNY
JEZDNIA NA NOWEJ PODBUDOWIE
SKALA 1:50

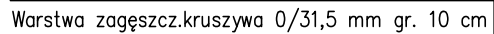

PRZEKRÓJ KONSTRUKCYJNY – PRZEPUST POD ZJAZDEM (DROGĄ)
SKALA 1:50

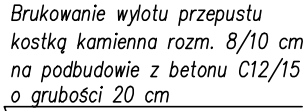

PRZEKRÓJ KONSTRUKCYJNY JEZDNI
NA WYRÓWNANEJ PODBUDOWIE

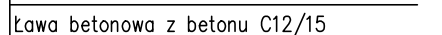 

Nazwa i adres obiektu:		Przebudowa drogi w Lubomierzu nr 52		Skala: 1:50	
Przedmiot rysunku:		PRZEKROJE KONSTRUKCYJNE		Branża: D	
				Nr rysunku: 04	
Imię i Nazwisko:		Uprawnienia:		Data:	Podpis:
mgr inż. Tomasz Wizerkaniuk		konstr. – bud. 247/99/DUW		06.2014	
inż. Igor Pierkos		konstr. – bud. 182/DOS/05		06.2014	
				Arkusz:	