

STAROSTA LWÓWECKI

Poswiadcza się zgodność niniejszej kopii z treścią materiału państwowego zasobu geodezyjnego i kartograficznego

mapa ewidencyjna
nazwa materiału

P.0212.201.4 Zup: STATYST


18.02.2014

data wykonania kopii

Imię i nazwisko osoby, która reprezentuje organ

Kierownik Powiatowego Urzędu Dokumentacji

Obręb Lubomierz 409
Mapa ewidencyjna
Skala 1:2000

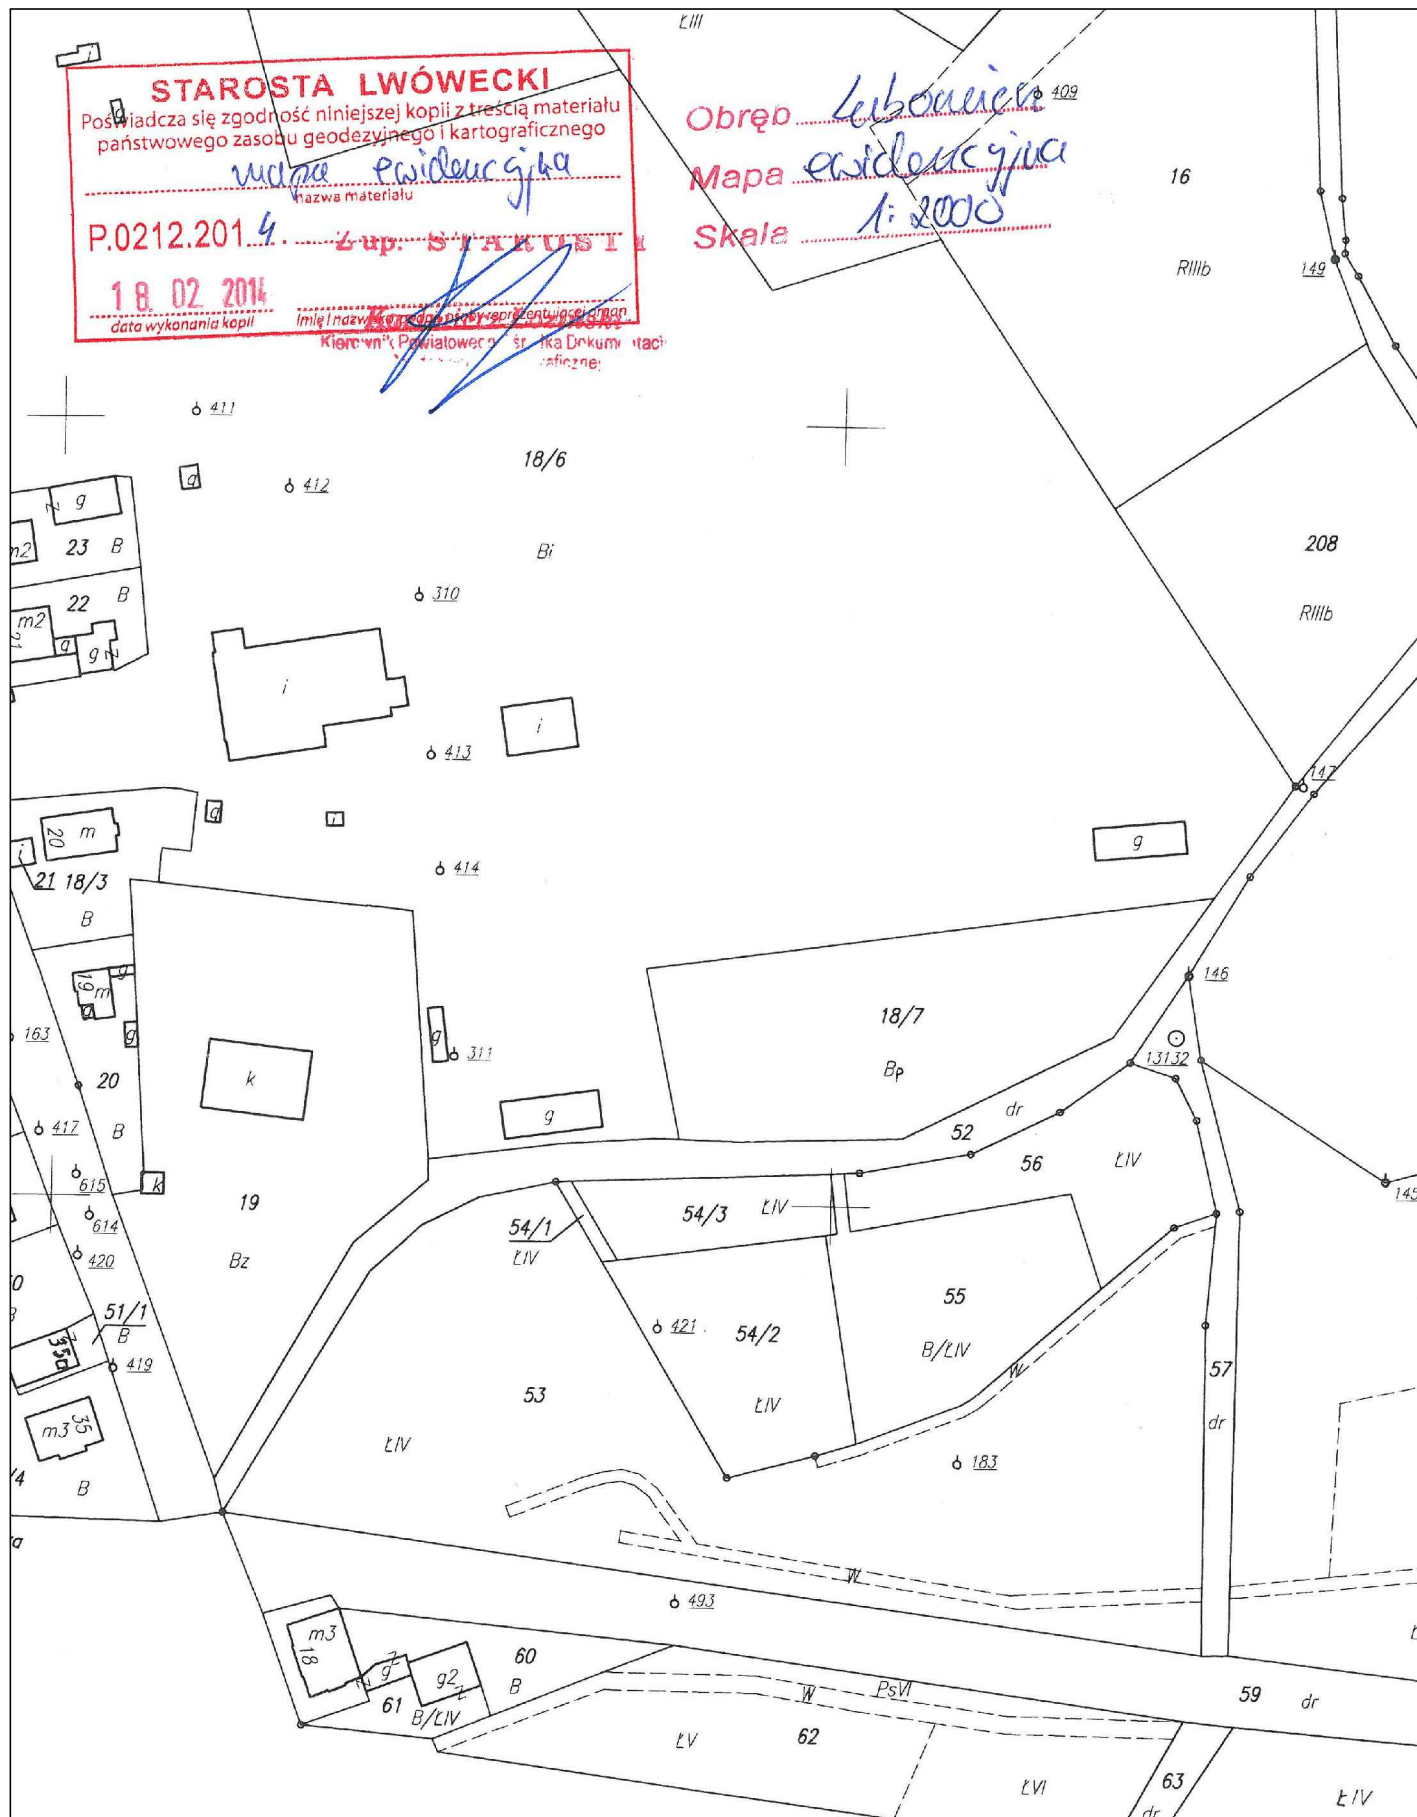

Obręb Nr 1
AM 1

Nazwa i adres obiektu:	Przebudowa drogi w Lubomierzu nr 52			Skala: 1:2000
Przedmiot rysunku:	MAPA EWIDENCJI GRUNTÓW			Branża: D
				Nr rysunku: 02
Imię i Nazwisko:		Uprawnienia:	Data:	Podpis:
mgr inż. Tomasz Wizerkaniuk		konstr. – bud. 247/99/DUW	06.2014	
inż. Igor Piętkos		konstr. – bud. 182/DOS/05	06.2014	
Arkusz:				