


LOKALIZACJA MIEJSCA PROJEKTOWANEJ ODBUDOWY

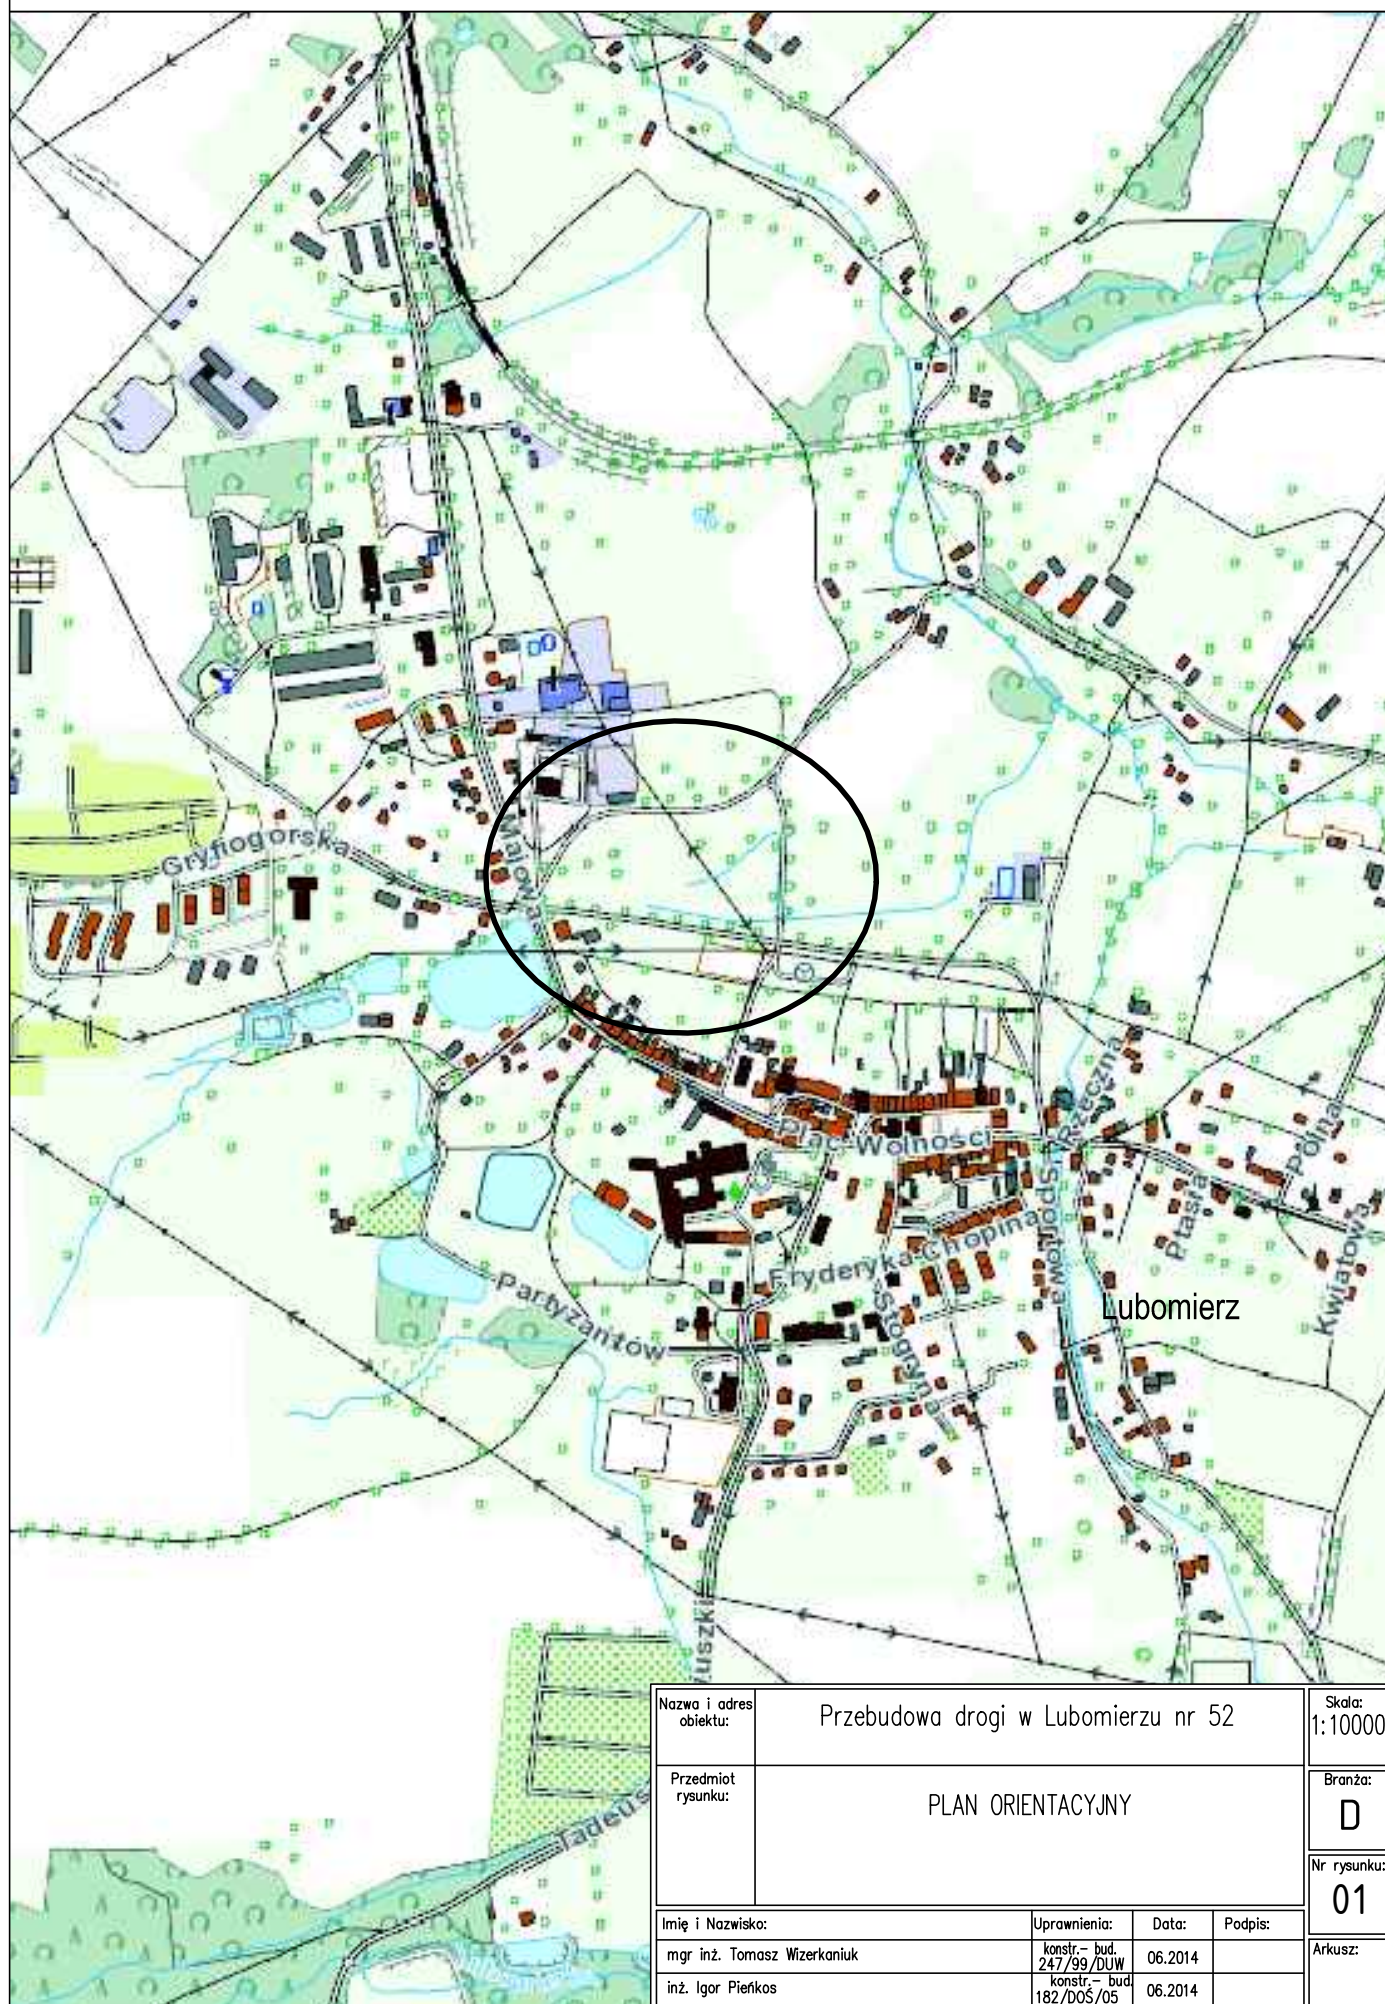

Nazwa i adres obiektu:	Przebudowa drogi w Lubomierzu nr 52			Skala: 1:10000
Przedmiot rysunku:	PLAN ORIENTACYJNY			Branża: D
				Nr rysunku: 01
Imię i Nazwisko:		Uprawnienia:	Data:	Podpis:
mgr inż. Tomasz Wizerkaniuk		konstr. – bud. 247/99/DUW	06.2014	
inż. Igor Piękos		konstr. – bud. 182/DOŚ/05	06.2014	
				Arkusz: