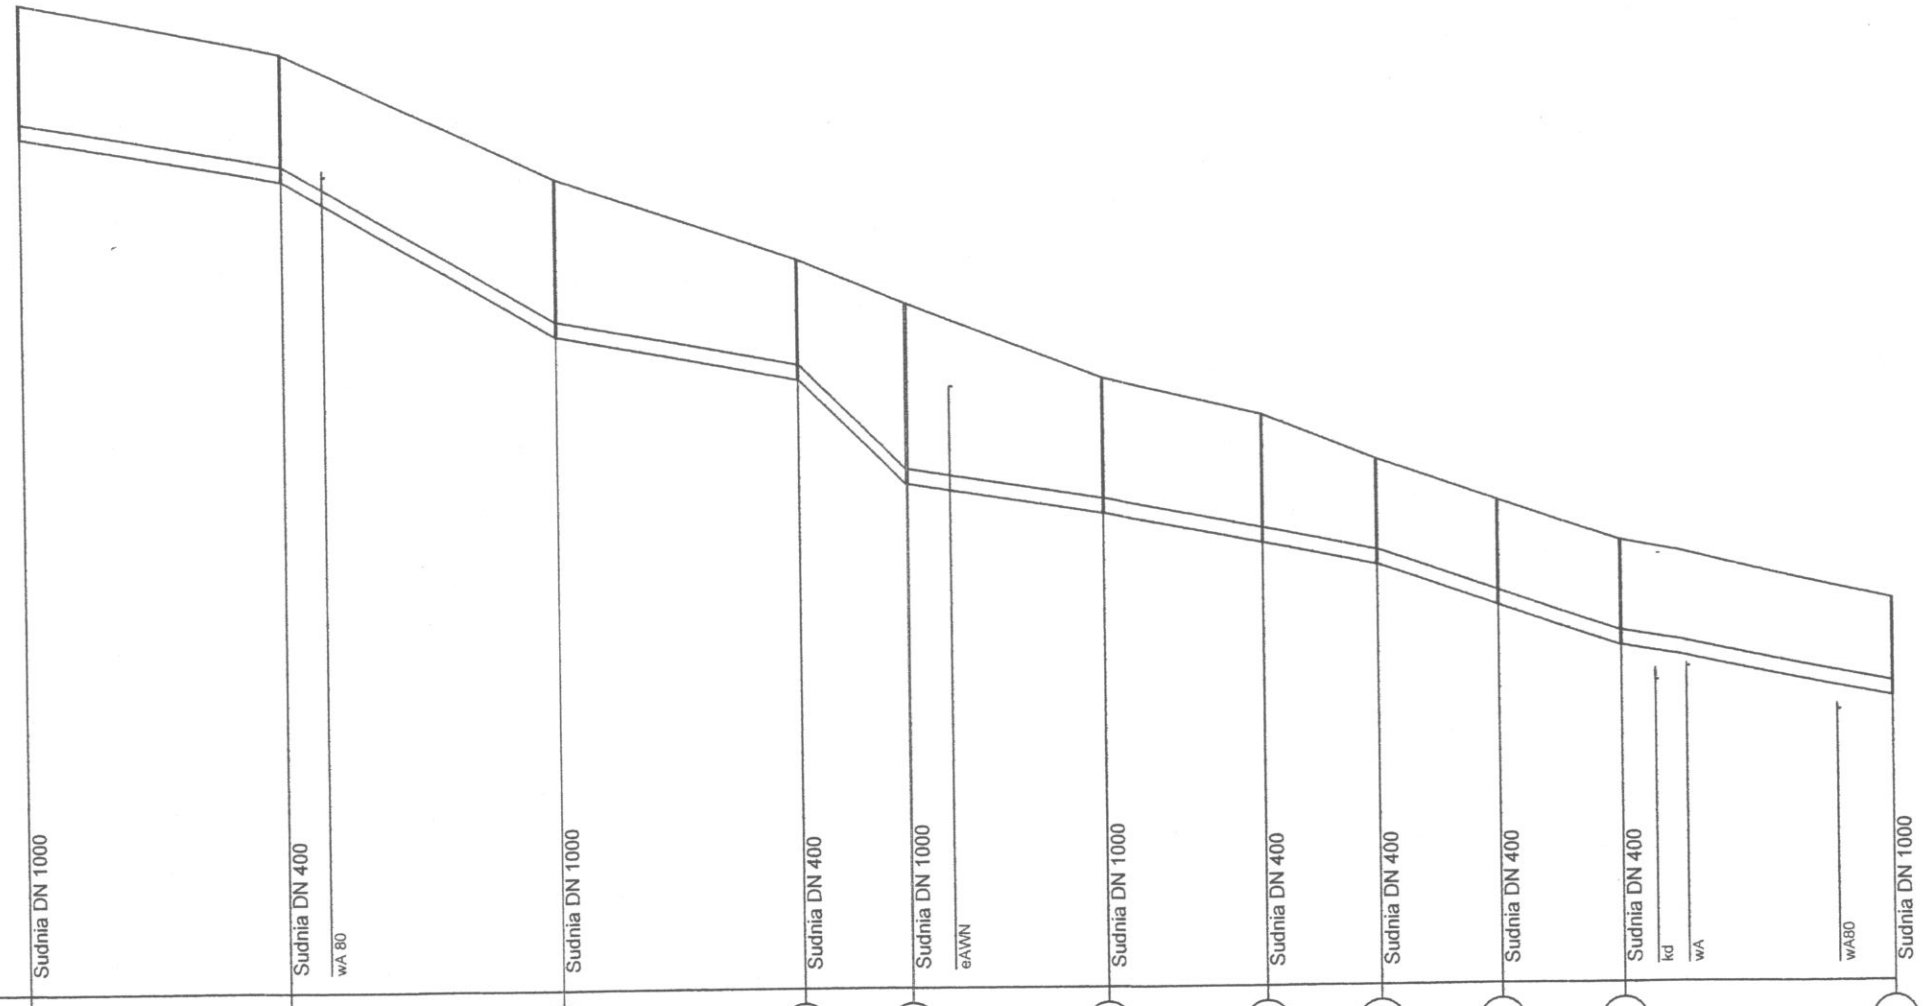

poziom por.345,00 m n.p.m.

	S1	S2	S3	S4	S5	S7	S8	S9	S10	S11	Sw
Rzędna terenu [m n.p.m.]	358,20	357,50	355,80	354,70	354,10	353,10	352,60	352,00	351,45	350,90	350,10
Rzędna dna rury [m n.p.m.]	356,40	355,80 / 355,52	353,70	353,10	351,70 / 351,61	351,30	350,90	350,60	350,05	349,50 / 349,41 / 349,33	348,94 / 348,80
Zagłębienie [m]	1,80	1,70	2,10	1,60	2,40	1,80	1,70	1,40	1,40	1,40	1,30
Materiał,Średnica/Spadek [%]	PCV200 / 1,72	PCV200 / 5,79	PCV200 / 1,86	PCV200 / 9,72	PCV200 / 1,55	PCV200 / 1,89	PCV200 / 1,99	PCV200 / 3,43		PCV200 / 1,93	
Długość [m]	34,90	36,30	32,20	14,40	25,80	21,20	15,10	16,05	16,05	36,20	
Odległość [m]	0,00	34,90 / 40,30	71,20	103,40	117,80 / 123,40	143,60	164,80	179,90	195,95	212,00 / 216,50 / 220,70	240,80 / 248,20
Opis terenu	chodnik	Droga asfaltowa	Droga gruntowa			Teren zielony					Droga asfaltowa

Hektometr: 0 — 1 — 2 — +0,48

STAROSTWO POWIATOWE w Lwówku Śląskim WYDZIAŁ ARCHITEKTURY i BUDOWNICTWA

"HEMAX" H. Wasilewski

Autorzy	Nazwisko i imię	Nr upraw.	Podpis
AUTOR PROJEKTU	mgr inż. A. Burdynowski	UBnr2517/93/2612/94 DOŚ/IS/0390/01	
ASYSTENT	mgr inż. T. Lewkowicz		
INWESTOR	URZĄD GMINY I MIASTA LUBOMIERZ Plac Wolności 1, 59-623 Lubomierz		DATA V.2014

STADIUM	PODZIAŁKA	NR RYSUNKU
Projekt Budowlany	1:1000/1:100	3

NAZWA RYSUNKU: PROFIL PODŁUŻNY
Budowa kanalizacji sanitarnej z ul. Stogryna do budowanej sieci w ul. Sportowej