

MIEJSCOWY PLAN ZAGOSPODAROWANIA PRZESTRZENNEGO DLA CZĘŚCI MIASTA LUBOMIERZ

ZŁĄCZNIK NR 1
DO UCHWAŁY NR.....
RADY MIEJSKIEJ GMINY LUBOMIERZ
Z DNIA.....

SKALA 1 : 1000

~PROJEKT LISTOPAD 2020~

Opracowanie wykonane w układzie współrzędnych 1992 (EPSG 2180)
Licencja dla mapy ewidencyjnej wektorowej nr GK-OG.6642.1148.2019_0212_P

50 m 0 m 50 m 100 m 200 m 300 m

LEGENDA

OZNACZENIA OBOWIĄZUJĄCE

- LINIE ROZGRANICZAJĄCE TERENY O RÓŻNYM PRZEZNACZENIU I RÓŻNYCH ZASADACH ZAGOSPODAROWANIA
- MN — TERENY ZABUDOWY MIESZKANIOWEJ JEDNORODZINNEJ
- MW — TERENY ZABUDOWY MIESZKANIOWEJ WIELORODZINNEJ
- MNU — TERENY ZABUDOWY MIESZKANIOWEJ JEDNORODZINNEJ
- MU — TERENY HISTORICZNEJ ZABUDOWY MIESZKALNO - USŁUGOWEJ
- U — TERENY ZABUDOWY USŁUGOWEJ
- US — TERENY SPORTU I REKREACJI
- UKS — TERENY USŁUG ORAZ TERENY OBSŁUGI KOMUNIKACJI SAMOCHODOWEJ
- KS — TERENY OBSŁUGI KOMUNIKACJI SAMOCHODOWEJ
- ZP — TERENY ZIELONI URZĄDZONEJ
- ZD — TERENY OGRODÓW DZIAŁKOWYCH
- ZN — TERENY ZIELONI NIEURZĄDZONEJ
- YC — TERENY CMENTARZY
- LS — TERENY LASÓW
- R — TERENY ROLNICZE
- WS — TERENY WÓD POWIERZCHNIOWYCH ŚRÓDLĄPOWYCH
- FW.O — TERENY ZEPOŁU BATERII FOTOWOLTAYCZNYCH
- PD — TERENY GOSPODARKI ODPADAMI
- KD — TERENY DRÓG PUBLICZNYCH:
 - KDZ - ZBIORCZYCH
 - KDL - LOKALNYCH
 - KDD - DOJAZDOWYCH
- KDW — TERENY DRÓG WEWNĘTRZNYCH
- E — TERENY INFRASTRUKTURY TECHNICZNEJ:
 - E - ELEKTROENERGETYKA
 - NO - OCZYSZCZALNIA ŚCIEKÓW
 - WZ - UCIECIA WÓD

OZNACZENIA OBOWIĄZUJĄCE

- - - GRANICA STREFY "B" HISTORYCZNEGO UKŁADU RURALISTYCZNEGO
- - - GRANICA STREFY "OW" OBSERWACJI ARCHEOLOGICZNEJ
- - - GRANICA STREFY "E" OCHRONY KONSERWATYWIZMU
- STANOWISKA ARCHEOLOGICZNE
- OBIEKTY WPISANE DO GMINNEJ EWIDENCJI ZABYTEKÓW
- OBOWIĄZUJĄCA LINIA ZABUDOWY
- NIENAPRAWIALNA LINIA ZABUDOWY
- GRANICE STREFY OCHRONNEJ ZWIĄZANEJ Z OGRANICZENIAM W ZABUDOWIE, ZAGOSPODAROWANIU I UŻYTKOWANIU TERENU ORAZ WYSTĘPOWANIA ZNAČEZACEGO ODDEŁYFANIA NA ŚRODOWISKU WSKAZANE W WYBRANYCH MIEJSCACH (W METRAH) ODLEGIŁOŚCI
- GRANICE OBSZARU OBJĘTEGO PLANEM

OZNACZENIA INFORMACYJNE

- GRANICA STREFY "A" ŚCISŁEJ OCHRONY KONSERWATYWIZMU
- GRANICA ŚCISŁEJ OCHRONY KONSERWATYWIZMU PARKU KLASZTORNEGO
- OBIEKTY WPISANE DO WOJEWÓDZKIEGO REJSTRU ZABYTEKÓW
- RELIKTY MURÓW MIEJSKICH
- LINIE ELEKTROENERGETYCZNE ŚREDNIEGO NAPIĘCIA WRAZ Z PASEM TECHNOLOGICZNYM, NA TERENIE KTÓREGO OBOWIĄZUJĄ OGRANICZENIA UŻYTKOWANIA I ZAGOSPODAROWANIA
- GRANICE STREFY SANITARNEJ OD CMENTARZA (50m i 150m)
- STACJA ELEKTROENERGETYCZNA
- PROPONOWANE PODZIAŁY NA DZIAŁKI
- MOST
- GRANICE OBRĘBÓW EWIDENCYJNYCH

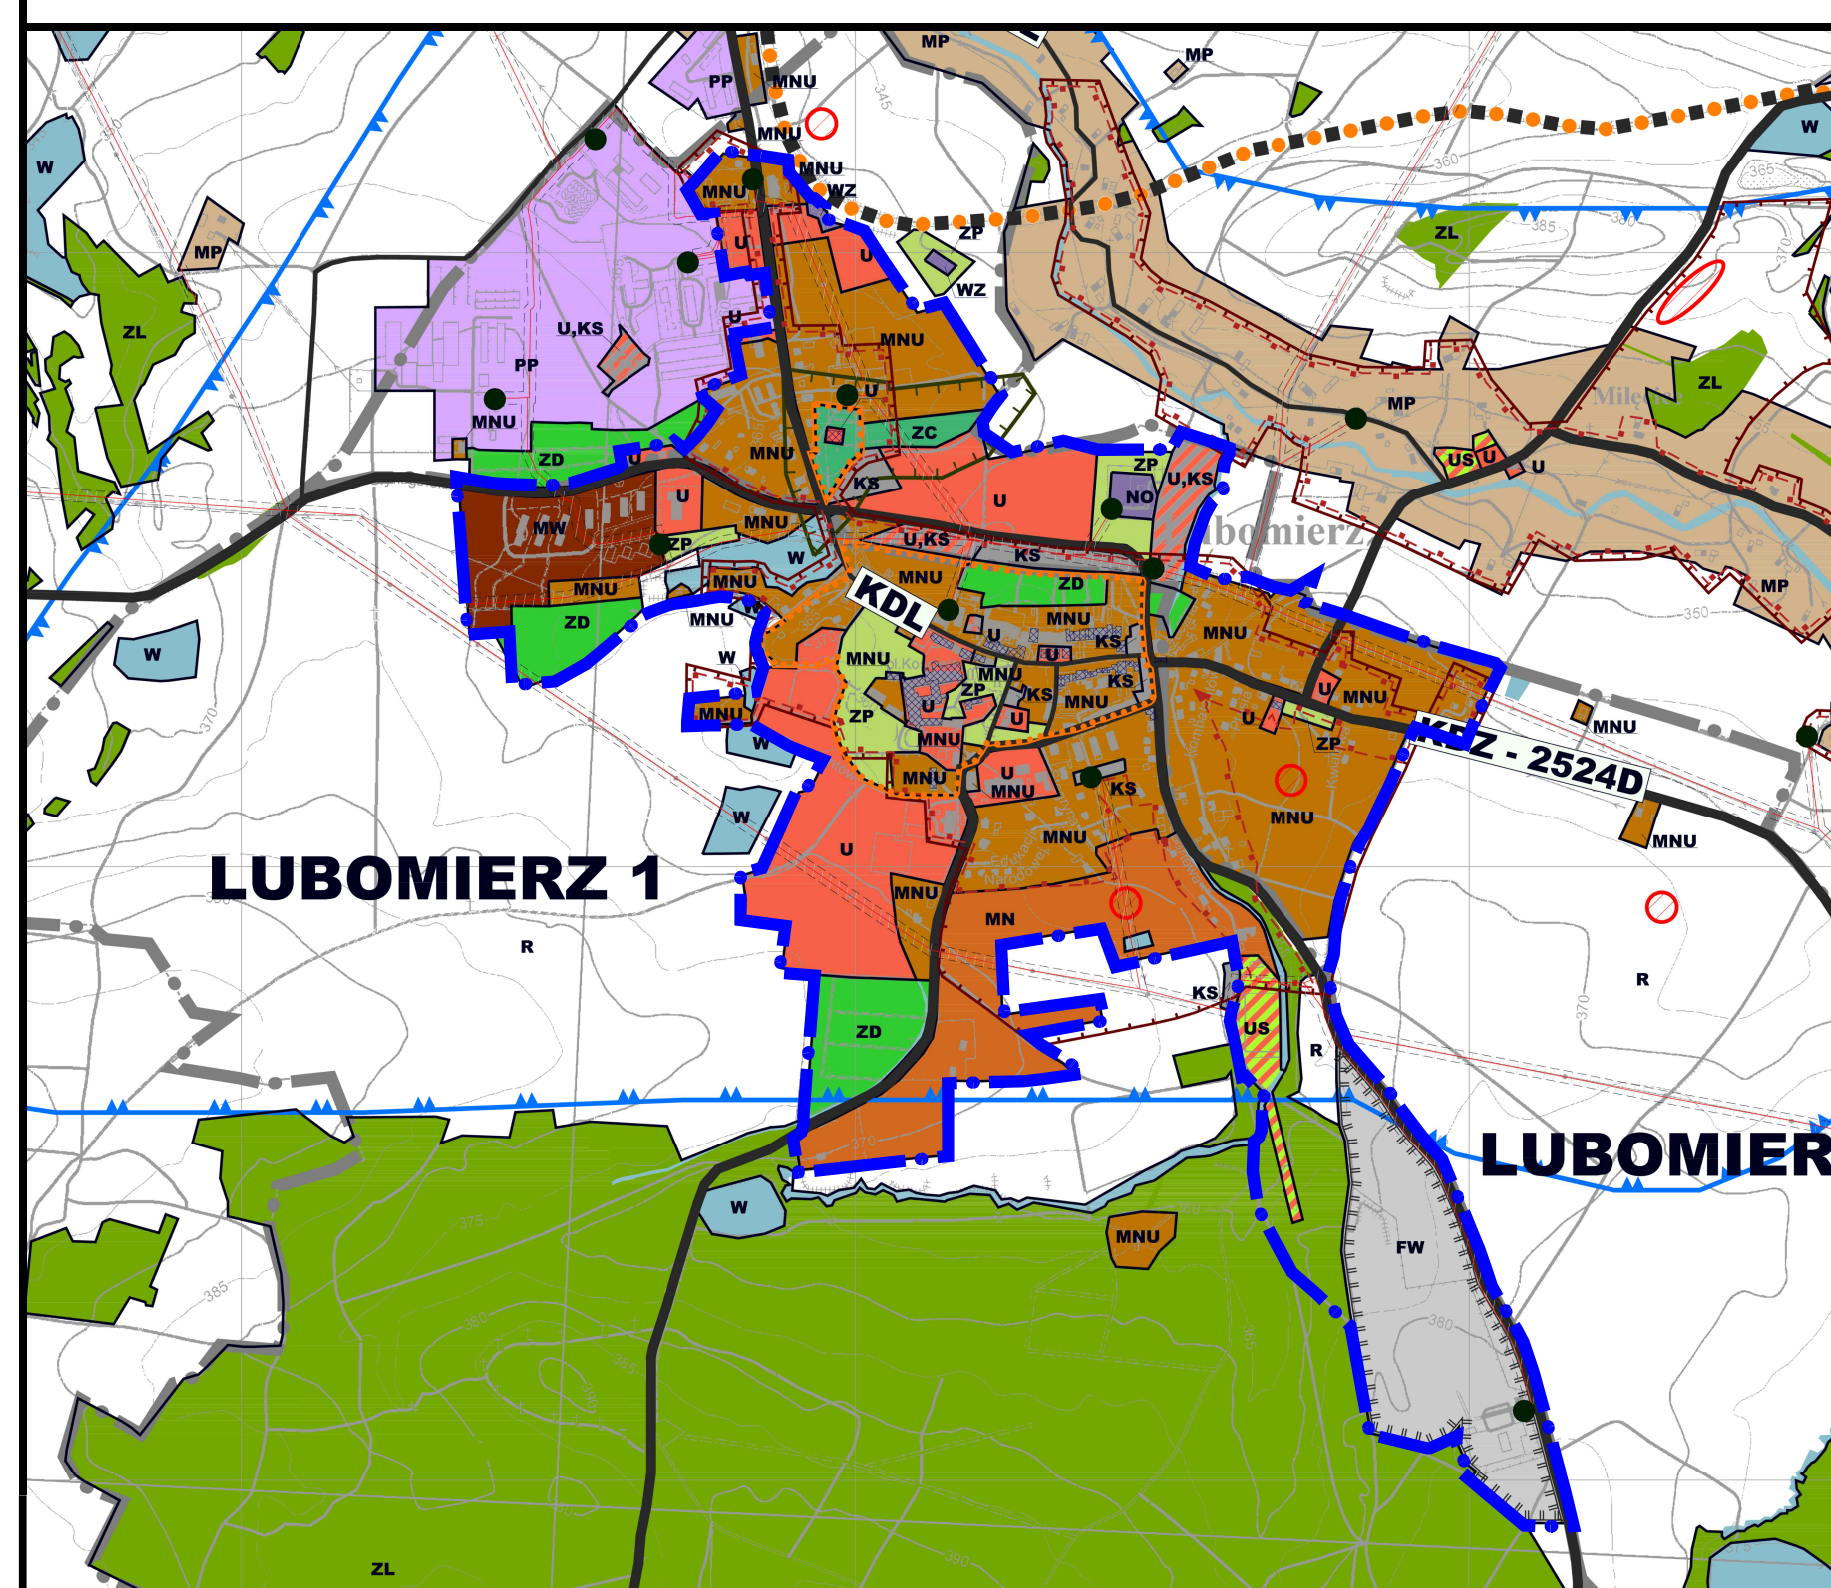
WYRYS ZE STUDIUM UWARUNKOWAŃ I KIERUNKÓW ZAGOSPODAROWANIA PRZESTRZENNEGO MIASTA I GMINY LUBOMIERZ ZATWIERDZONEGO UCHWAŁĄ NR XXXIX/203/17 RADY MIEJSKIEJ GMINY LUBOMIERZ Z DNIA 25 PAŹDZIERNIKA 2017r.

DO UCHWAŁY NR.....
RADY MIEJSKIEJ GMINY LUBOMIERZ
Z DNIA.....

SKALA 1 : 1000

~PROJEKT LISTOPAD 2020~

WYRYS ZE STUDIUM UWARUNKOWAŃ I KIERUNKÓW
PODAROWANIA PRZESTRZENNEGO MIASTA I GMINY LUBOMIERZ
ZATWIERDZONEGO UCHWAŁĄ NR XXXIX/203/17
RADY MIEJSKIEJ GMINY LUBOMIERZ
Z DNIA 25 PAŹDZIERNIKA 2017r.

 GRANICE OBSZARU OBJĘTEGO PLANEM