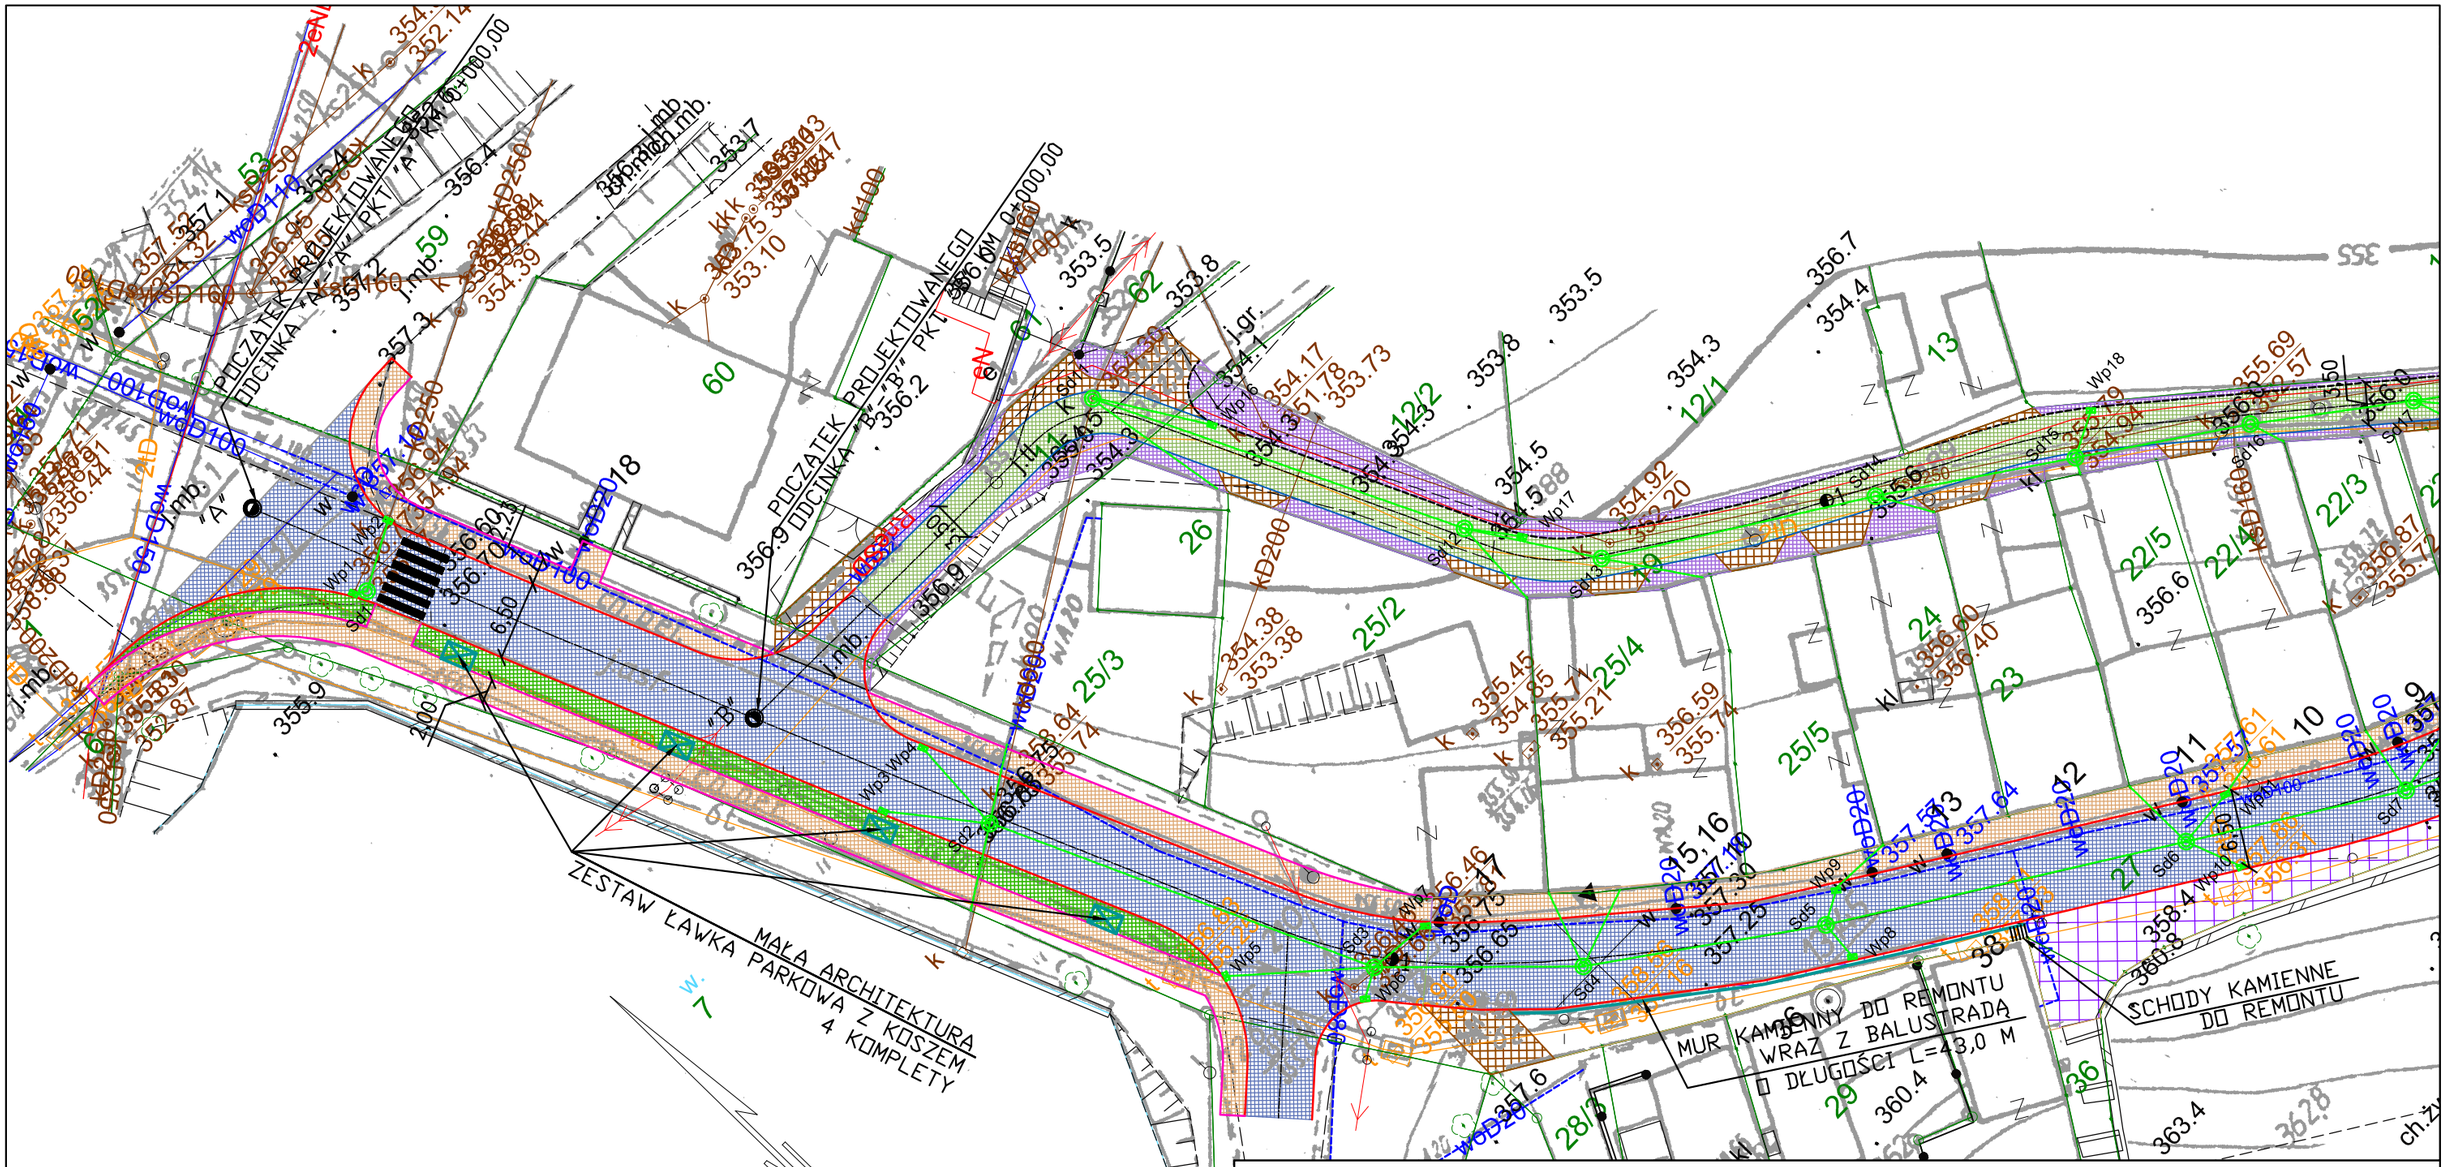

LEGENDA:

KRAWĘŻNIK KAMIENNY	NAWIERZCHNIA ZJAZDÓW
KRAWĘŻNIK BETONOWY	NAWIERZCHNIA POBOCZA Z KOSTKI KAMIENNEJ
OBRZEŻE KAMIENNE	NAWIERZCHNIA CHODNIKÓW Z KOSTKI KAMIENNEJ I PŁYT KAMENIENNYCH
OŚ DROGI	ZIELEŃCE
ELEMENTY SIECI WODOCIĄGOWEJ DO PRZEBUDOWY	POBOCZA Z KRUSZYWA
ELEMENTY SIECI ODWODNIENIA DO WYBUDOWANIA/PRZEBUDOWY	
KRAWĘDŹ JEZDNI BITUMICZNEJ	
KRAWĘDŹ ZJAZDU	
NAWIERZCHNIA JEZDNI Z ASFALTOBETONU	
NAWIERZCHNIA JEZDNI Z BRUKU KAMIENNEGO	

Kreślono w AutoCAD 2010 PL Licencja 391-29667367

Nazwa i adres obiektu:	Przebudowa ulicy Majowej w Lubomierzu
Przedmiot rysunku:	PROGRAM FUNKCJONALNO–UŻYTKOWY PROJEKT ZAGOSPODAROWANIA TERENU

Skala:	Branża:	Nr rysunku:	Arkusz:
1:500	AB	02	1

Imię i Nazwisko:	Uprawnienia:	Data:	Podpis:
inż. Igor Pieńkos	182/DOŚ/05	02.2022	