



WOJEWODA DOLNOŚLĄSKI
IF-PP.747.46.2023.AK

Wrocław, dnia 22 maja 2023 r.

OBWIESZCZENIE WOJEWODY DOLNOŚLĄSKIEGO
o wydaniu decyzji o zmianie decyzji o ustaleniu lokalizacji inwestycji towarzyszącej
inwestycjom w zakresie terminalu

Na podstawie art. 12 ust. 1 w związku z art. 12 ust. 4 pkt 6 i art. 36a ustawy z dnia 24 kwietnia 2009 r. *o inwestycjach w zakresie terminalu regazyfikacyjnego skroplonego gazu ziemnego w Świnoujściu* (Dz. U. z 2023 r. poz. 924; dalej: *ustawa*) oraz art. 49 ustawy z dnia 14 czerwca 1960 r. *Kodeks postępowania administracyjnego* (Dz. U. z 2023 r. poz. 755 ze zm., dalej: *Kpa*), po rozpatrzeniu wniosku z dnia 18 kwietnia 2023 r. (data wpływu: 21.04.2023 r.), złożonego przez Operatora Gazociągów Przesyłowych GAZ-SYSTEM S.A. z siedzibą w Warszawie, działającego przez pełnomocnika Pana Przemysława Prucnala – Zastępcę Dyrektora Oddziału GAZ-SYSTEM S.A. we Wrocławiu,

zawiadamiam,

że Wojewoda Dolnośląski dnia 22 maja 2023 r. wydał decyzję Nr I-Pg-37/23 o zmianie decyzji Wojewody Dolnośląskiego Nr I-Pg-5/10 z dnia 25 października 2010 r. o ustaleniu lokalizacji inwestycji w zakresie terminalu regazyfikacyjnego skroplonego gazu ziemnego w Świnoujściu dla zadania pn.: „Budowa gazociągu wysokiego ciśnienia DN500 pr 8,4MPa relacji Jeleniów – Dziwiszów woj. dolnośląskie”, w zakresie skutków o których mowa w art. 24 ust. 1 *ustawy*, w odniesieniu do poniższych nieruchomości:

powiat lwówecki:

gmina Gryfów Śląski: obręb 0005 Ubocze, działka nr: 236 AM-1, 677 AM-2 i 615 AM-2, obręb 0001 Krzewie Wielkie, działka nr: 300/5 AM-1 (przed podziałem 300/2) i 297/3 AM-1,

gmina Lubomierz: obręb 0001 Chmieleń, działka nr: 242 AM-1 i 361 AM-2, obręb 0007 Pasiecznik, działka nr 176 AM-1, obręb 0011 Radoniów, działka nr 263/1 AM-1;

powiat lubański:

gmina miejska Lubań: obręb 0001,1 – Lubań, działka nr: 16/2 AM-16 (przed podziałem 16), 22 AM-2, 2 AM-18 i 1 AM-7, obręb 0004, 4 – Lubań, działka nr: 20 AM-2,

gmina wiejska Lubań: obręb 0001 Henryków Lubański, działka nr: 946/3 AM-5 (przed podziałem 946) i 895/2 AM-3 (przed podziałem 895), obręb 0013 Uniegoszcz, działka nr: 121 AM-2,

gmina Olszyna: obręb 0001 Olszyna, działka nr: 2 AM-1;

powiat bolesławiecki:

gmina Nowogrodziec: obręb 0009 Wykroty, działka nr 1140 i 1158, obręb 0003 Godzieszków, działka nr 497, 1/660, 169/1 i 189/1;

powiat karkonoski:

gmina Stara Kamienica: obręb 0008 Rybnica, działka nr: 438/3 AM-4, obręb 0002 Barcinek, działka nr: 239/3 AM-1,

gmina Jeżów Sudecki: obręb 0005 Jeżów Sudecki, działka nr: 285 AM-1 i 610 AM-3, obręb 0007 Siedlęcín, działka nr: 1051 AM-1;

miasto na prawach powiatu Jelenia Góra: obręb 0037, 37, działka nr: 1 AM-2, obręb 0060, 60, działka nr: 12/3 AM-7, 11/1 AM-8, 17/4 AM-7, 6 AM-12, 7 AM-12, 8/1 AM-15, 9/1 AM-15, 11/1 AM-15, 25/1 AM-16, 15/1 AM-35 i 3/53 AM-37.

Zgodnie z art. 34 ust. 1 *ustawy* decyzja Nr I-Pg-37/23 o zmianie decyzji o ustaleniu lokalizacji inwestycji towarzyszącej inwestycjom w zakresie terminalu regazyfikacyjnego skroplonego gazu ziemnego w Świnoujściu podlega natychmiastowemu wykonaniu.

Zgodnie z art. 49 § 2 *Kpa*, wskazuję dzień **30 maja 2023 r.** – data ukazania się obwieszczenia na tablicy ogłoszeń, w Biuletynie Informacji Publicznej i na stronie podmiotowej Dolnośląskiego Urzędu Wojewódzkiego we Wrocławiu, Urzędu Gminy i Miasta Gryfów Śląski, Urzędu Gminy i Miasta Lubomierz, Urzędu Miasta Lubań, Urzędu Gminy Lubań, Urzędu Miejskiego w Olszynie, Urzędu Miejskiego w Nowogrodźcu, Urzędu Gminy Stara Kamienica, Urzędu Gminy Jeżów Sudecki, Urzędu Miasta Jelenia Góra oraz w prasie o zasięgu ogólnopolskim jako ten, w którym nastąpiło publiczne obwieszczenie. Na podstawie art. 12 ust. 2a *ustawy* zawiadomienie niniejsze, po upływie czternastu dni od dnia ukazania się obwieszczenia na tablicy ogłoszeń, w Biuletynie Informacji Przestrzennej i na stronie podmiotowej Dolnośląskiego Urzędu Wojewódzkiego we Wrocławiu, uważa się za dokonane ze skutkiem prawnym z dniem **13 czerwca 2023 r.**

Zgodnie z art. 12 ust. 2b oraz art. 34 ust. 2, w związku z art. 39 ust. 1 *ustawy* termin do wniesienia odwołania od decyzji Wojewody Dolnośląskiego z dnia 22 maja 2023 r. Nr I-Pg-37/23 wynosi czternaście dni od dnia, w którym obwieszczenie o jej wydaniu uważa się za dokonane. Odwołanie od decyzji wnosi się do Ministra Rozwoju i Technologii za pośrednictwem Wojewody Dolnośląskiego.

Odwołanie od decyzji, zgodnie z art. 34 ust. 3 *ustawy* powinno zawierać zarzuty odnoszące się do decyzji, określać istotę i zakres żądania będącego przedmiotem odwołania oraz wskazywać dowody uzasadniające to żądanie.

Z up. WOJEWODY DOLNOŚLĄSKIEGO
Tomasz Resler
ZASTĘPCA DYREKTORA WYDZIAŁU
Infrastruktury



DECYZJA Nr I-Pg-37/23

o zmianie decyzji o ustaleniu lokalizacji inwestycji towarzyszącej inwestycji w zakresie terminalu regazyfikacyjnego skroplonego gazu ziemnego w Świnoujściu

Na podstawie art. 104 i 155 ustawy z dnia 14 czerwca 1960 r. *Kodeks postępowania administracyjnego* (Dz. U. z 2023 r. poz. 775 ze zm.; dalej: *Kpa*), art. 8 ust. 1, 6, 7 i 8 ustawy z dnia 5 lipca 2018 r. *o zmianie ustawy o inwestycjach w zakresie terminalu regazyfikacyjnego skroplonego gazu ziemnego w Świnoujściu oraz niektórych innych ustaw* (Dz. U. z 2018 r. poz. 1590 ze zm.; dalej: *ustawa zmieniająca*) oraz art. 36a ustawy z dnia 24 kwietnia 2009 r. *o inwestycjach w zakresie terminalu regazyfikacyjnego skroplonego gazu ziemnego w Świnoujściu* (Dz. U. z 2023 r. poz. 924; dalej: *ustawa*), po rozpatrzeniu wniosku z dnia 18 kwietnia 2023 r. (data wpływu: 21.04.2023 r.), złożonego przez Operatora Gazociągów Przesyłowych GAZ-SYSTEM S.A. z siedzibą w Warszawie, działającego przez pełnomocnika Pana Przemysława Prucnała – Zastępcę Dyrektora Oddziału GAZ-SYSTEM S.A. we Wrocławiu, o zmianę ostatecznej decyzji Wojewody Dolnośląskiego Nr I-Pg-5/10 z dnia 25 października 2010 r. o ustaleniu lokalizacji inwestycji w zakresie terminalu regazyfikacyjnego skroplonego gazu ziemnego w Świnoujściu dla zadania pn.: „Budowa gazociągu wysokiego ciśnienia DN500 pr 8,4MPa relacji Jeleniów – Dziwiszów woj. dolnośląskie”,

zmieniam

ostateczną decyzję Wojewody Dolnośląskiego Nr I-Pg-5/10 z dnia 25 października 2010 r. o ustaleniu lokalizacji inwestycji w zakresie terminalu regazyfikacyjnego skroplonego gazu ziemnego w Świnoujściu dla zadania pn.: „Budowa gazociągu wysokiego ciśnienia DN500 pr 8,4MPa relacji Jeleniów – Dziwiszów woj. dolnośląskie”, zwana dalej: *ostateczną decyzją Wojewody Dolnośląskiego*, w zakresie skutków o których mowa w art. 24 ust. 1 *ustawy*, w następujący sposób:

- I. w pkt X w tabeli zawierającej oznaczenie nieruchomości, w stosunku do których decyzja ma wywołać skutek, o którym mowa w art. 24 ust. 1, skreśla się pozycje nr: 12, 55, 69, 87, 98, 122, 140, 161, 206, 213, 241, 318, 343, 348, 454, 495, 504, 506, 507, 508, 517, 555, 579, 655, 722, 760, 764, 765, 768, 773, 781, 788, 792, 794, 798, 802, 809, 837, 838, 839, 869;
- II. dodaje się pkt Xa w brzmieniu:
„Oznaczenie nieruchomości, w tym gruntów stanowiących własność Skarbu Państwa pokrytych wodami, gruntów stanowiących pas drogowy bądź gruntów objętych obszarem kolejowym, w stosunku do których decyzja o ustaleniu lokalizacji inwestycji w zakresie terminalu na wywołać skutek, o którym mowa w art. 24 ust.1.

Na mocy niniejszej decyzji, w celu zapewnienia prawa do wejścia na teren nieruchomości oznaczonych zgodnie z art. 10 ust. 1 pkt 8 *ustawy*, dla prowadzenia na nich budowy inwestycji w zakresie terminalu, a także prac związanych z rozbiórką, przebudową, zmianą sposobu użytkowania, utrzymaniem, eksploatacją, użytkowaniem, remontami oraz usuwaniem awarii, ograniczam na czas stały, na rzecz **Operatora Gazociągów Przesyłowych GAZ-SYSTEM S.A.**, sposób korzystania z n/w nieruchomości oznaczonych w tabeli, przez udzielenie zezwolenia w szczególności na zakładanie i przeprowadzenie na nieruchomości ciągów drenażowych, przewodów i urządzeń służących do przesyłania płynów, pary, gazów i energii elektrycznej oraz urządzeń łączności publicznej i sygnalizacji, a także innych podziemnych i naziemnych lub

nadziemnych obiektów i urządzeń niezbędnych do założenia, przeprowadzenia oraz korzystania z tych przewodów i urządzeń, w obszarze wskazanym na załączniku graficznym:

1. nr 1 stanowiącym załącznik do *ostatecznej decyzji Wojewody Dolnośląskiego* jako „strefa kontrolowana gazociągu DN500”;
2. nr 1a stanowiącym załącznik do niniejszej decyzji jako „obszar, w stosunku do którego decyzja ma wywołać skutek, o którym mowa w art. 24 ust. 1 – ograniczenie stałe”.

Lp.	Gmina/Miasto	Obręb ewidencyjny	Arkusz mapy	Nr działki
<i>Powiat lwówecki</i>				
1.	Gryfów Śląski	0005 Ubocze	1	236
2.	Gryfów Śląski	0005 Ubocze	2	677
3.	Gryfów Śląski	0005 Ubocze	2	615
4.	Gryfów Śląski	0001 Krzewie Wielkie	1	300/5 (przed podziałem 300/2)
5.	Gryfów Śląski	0001 Krzewie Wielkie	1	297/3
6.	Lubomierz	0001 Chmieleń	1	242
7.	Lubomierz	0001 Chmieleń	2	361
8.	Lubomierz	0007 Pasiecznik	1	176
9.	Lubomierz	0011 Radoniów	1	263/1
<i>Powiat lubański</i>				
10.	m. Lubań	0001, 1 - Lubań	16	16/2 (przed podziałem 16)
11.	m. Lubań	0001, 1 - Lubań	2	22
12.	m. Lubań	0001, 1 - Lubań	18	2
13.	m. Lubań	0001, 1 - Lubań	7	1
14.	m. Lubań	0004, 4 - Lubań	2	20
15.	Lubań	0001 Henryków Lubański	5	946/3 (przed podziałem 946)
16.	Lubań	0001 Henryków Lubański	3	895/2 (przed podziałem 895)
17.	Lubań	0013 Uniegoszcz	2	121
18.	Olszyna	0001 Olszyna	1	2
<i>Powiat bolesławiecki</i>				
19.	Nowogrodziec	0009 Wykroty	-	1140
20.	Nowogrodziec	0009 Wykroty	-	1158
21.	Nowogrodziec	0003 Godziszów	-	497
22.	Nowogrodziec	0003 Godziszów	-	1/660
23.	Nowogrodziec	0003 Godziszów	-	169/1
24.	Nowogrodziec	0003 Godziszów	-	189/1
<i>Powiat karkonoski</i>				
25.	Stara Kamienica	0008 Rybnica	4	438/3
26.	Stara Kamienica	0002 Barcinek	1	239/3
27.	Jezów Sudecki	0005 Jezów Sudecki	1	285
28.	Jezów Sudecki	0005 Jezów Sudecki	3	610
29.	Jezów Sudecki	0007 Siedlęcin	1	1051
<i>Miasto na prawach powiatu - Jelenia Góra</i>				
30.	Jelenia Góra	0037, 37	2	1
31.	Jelenia Góra	0060, 60	7	12/3
32.	Jelenia Góra	0060, 60	7	17/4
33.	Jelenia Góra	0060, 60	8	11/1
34.	Jelenia Góra	0060, 60	12	6
35.	Jelenia Góra	0060, 60	12	7
36.	Jelenia Góra	0060, 60	15	8/1
37.	Jelenia Góra	0060, 60	15	9/1
38.	Jelenia Góra	0060, 60	15	11/1
39.	Jelenia Góra	0060, 60	16	25/1
40.	Jelenia Góra	0060, 60	35	15/1
41.	Jelenia Góra	0060, 60	37	3/53

Zgodnie z art. 24 ust. 1c *ustawy* ograniczenie sposobu korzystania z powyższych nieruchomości stanowiących pas drogowy dróg publicznych, następuje bez odszkodowania.

Dla powyższych działek stanowiących pas drogowy ustala się następujący sposób i warunki umieszczenia obiektów i urządzeń: metoda bezwykopowa poprzez zastosowanie przewiertu poziomego, bez naruszenia konstrukcji jezdni (rury osłonowe DN700, wewnętrznie malowane, płozy dystansowe w rozstawie osiowym 2,0m, końce rury uszczelnione opaską termokurczliwą oraz masą uszczelniającą wiskoelastyczna i pianką poliuretanową dwuskładnikową).”;

III. uchylam załącznik nr 1 w zakresie działki:

1. nr 300/2 obręb 0001 Krzewie Wielkie, gmina Gryfów Śląski,
2. nr 16 obręb 0001, 1 – Lubań, gmina miejska Lubań,
3. nr 946/3 i 895/2 obręb 0001 Henryków Lubański, gmina wiejska Lubań

i orzekam w miejsce uchylecia o zatwierdzeniu załącznika nr 1a stanowiącego załącznik do niniejszej decyzji, w zakresie działki:

1. nr 300/5 obręb 0001 Krzewie Wielkie, gmina Gryfów Śląski,
2. nr 16/2 obręb 0001, 1 – Lubań, gmina miejska Lubań,
3. nr 946 i 895 obręb 0001 Henryków Lubański, gmina wiejska Lubań;

IV. w pozostałej części ostateczna decyzja Wojewody Dolnośląskiego wraz z załącznikami graficznymi nr 1 i 2 pozostaje bez zmian.

Niniejsza decyzja podlega natychmiastowemu wykonaniu.

Uzasadnienie

Dnia 21 kwietnia 2023 r. do Wojewody Dolnośląskiego wpłynął wniosek Operatora Gazociągów Przesyłowych GAZ-SYSTEM S.A. z siedzibą w Warszawie, reprezentowanego przez Pana Przemysława Prucnała – Zastępcę Dyrektora Oddziału GAZ-SYSTEM S.A. we Wrocławiu, o zmianę ostatecznej decyzji Wojewody Dolnośląskiego Nr I-Pg-5/10 z dnia 25 października 2010 r. o ustaleniu lokalizacji inwestycji w zakresie terminalu regazyfikacyjnego skroplonego gazu ziemnego w Świnoujściu dla zadania pn.: „Budowa gazociągu wysokiego ciśnienia DN500 pr 8,4MPa relacji Jeleniów – Dziwiszów woj. dolnośląskie” w zakresie działek stanowiących pas drogowy w stosunku do których decyzja wywoływała skutek, o którym mowa w art. 24 *ustawy*.

Zgodnie z art. 8 ust. 1 *ustawy zmieniającej*, Inwestor w każdym czasie może wystąpić do wojewody, który wydał decyzję o ustaleniu lokalizacji inwestycji towarzyszącej, z wnioskiem o zmianę ostatecznej decyzji o ustaleniu lokalizacji inwestycji towarzyszącej, w zakresie skutków, o których mowa w art. 20 ust. 6a lub art. 24 ust. 1 *ustawy*.

W myśl art. 36a ust. 1 *ustawy* do zmiany decyzji o ustaleniu lokalizacji inwestycji towarzyszącej inwestycji w zakresie terminalu regazyfikacyjnego skroplonego gazu ziemnego w Świnoujściu stosuje się odpowiednio przepis art. 155 *Kpa*, z zastrzeżeniem, że zgodę wyraża wyłącznie strona, która złożyła wniosek o wydanie tej decyzji. Zgodnie z art. 155 *Kpa* decyzja ostateczna, na mocy której strona nabyła prawo, może być w każdym czasie za zgodą strony uchylona lub zmieniona przez organ administracji publicznej, który ją wydał jeżeli przepisy szczególne nie sprzeciwiają się uchyleciu lub zmianie takiej decyzji i przemawia za tym interes społeczny lub słuszny interes stron.

Organ stwierdził, że wnioskowane zmiany nie naruszają przepisów szczególnych, a realizacja przedmiotowej inwestycji leży w interesie społecznym. Złożenie przez pełnomocnika Inwestora przedmiotowego wniosku jest równoznaczne z wyrażeniem zgody na zmianę *ostatecznej decyzji Wojewody Dolnośląskiego*.

Po przeprowadzonej analizie wniosku stwierdzono, że spełnia on wymagania art. 8 ust. 1 i 2 *ustawy zmieniającej* w związku z art. 6 *ustawy*.

Zgodnie z art. 10 § 1 oraz w związku z art. 73 § 1 *Kpa*, stronom zapewniono czynny udział w postępowaniu administracyjnym poprzez zawiadomienie o wszczęciu postępowania z dnia 24 kwietnia 2023 r. oraz w drodze obwieszczenia, w trybie przewidzianym w art. 12 ust. 1 w związku z art. 12 ust. 4 pkt 6 *ustawy*, zamieszczonego na tablicy ogłoszeń, w Biuletynie Informacji Publicznej, na stronie podmiotowej Dolnośląskiego Urzędu Wojewódzkiego we Wrocławiu, Urzędu Gminy i Miasta Gryfów Śląski, Urzędu Gminy i Miasta Lubomierz, Urzędu Miasta Lubań, Urzędu Gminy Lubań, Urzędu Miejskiego w Olszynie, Urzędu Miejskiego w Nowogrodźcu, Urzędu Gminy Stara Kamienica, Urzędu Gminy Jeżów Sudecki, Urzędu Miasta Jelenia Góra od dnia 28 kwietnia 2023 r. do dnia 11 maja 2023 r. oraz w prasie o zasięgu ogólnopolskim – gazeta „Puls Biznesu” – dnia 28 kwietnia 2023 r.

W ten sposób spełniony został wymóg określony w art. 49 *Kpa*. Dopełniono także obowiązku zapewnienia stronom czynnego udziału, w każdym stadium postępowania, a przed wydaniem decyzji umożliwienia im wypowiedzenia się co do zebranych dowodów i materiałów. Żadna ze stron nie skorzystała z przysługującego jej prawa.

Zgodnie z art. 8 ust. 8 *ustawy zmieniającej* z dniem, w którym niniejsza decyzja o zmianie decyzji o ustaleniu lokalizacji inwestycji towarzyszącej inwestycji w zakresie terminalu regazyfikacyjnego stanie się ostateczna, wydane Inwestorowi decyzje o lokalizacji lub przebudowie zjazdu, decyzje o lokalizacji w pasie drogowym obiektów budowlanych lub urządzeń niezwiązanych z potrzebami zarządzania drogami lub potrzebami ruchu drogowego wygasają w zakresie, w jakim przedmiotowa decyzja obejmuje skutek, o którym mowa w art. 24 ust. 1 *ustawy* wobec gruntów stanowiących pas drogowy.

Mając powyższe na uwadze, Wojewoda Dolnośląski stwierdził wypełnienie w omawianej sprawie wszystkich przesłanek warunkujących zmianę ostatecznej decyzji administracyjnej, wynikających z art. 8 ust. 1 *ustawy zmieniającej* oraz art. 155 *Kpa*.

W związku z powyższym orzeczono jak w sentencji decyzji.

POUCZENIE

Od niniejszej decyzji przysługuje stronom postępowania prawo złożenia odwołania do Ministra Rozwoju i Technologii za pośrednictwem Wojewody Dolnośląskiego, w terminie 7 dni od dnia jej doręczenia stronie lub w terminie 14 dni od dnia, w którym zawiadomienie o ich wydaniu w drodze obwieszczenia uważa się za dokonane.

Odwołanie od niniejszej decyzji administracyjnej powinno zawierać zarzuty odnoszące się do decyzji, określać istotę i zakres żądania będącego przedmiotem odwołania oraz wskazywać dowody uzasadniające to żądanie (art. 34 ust. 3 *ustawy*).

Na podstawie art. 127a *Kpa* strona może zrzec się prawa do wniesienia odwołania wobec organu administracji publicznej, który wydał decyzję. Z dniem doręczenia organowi administracji publicznej oświadczenia o zrzeczeniu się prawa do wniesienia odwołania przez ostatnią ze stron postępowania, decyzja staje się ostateczna i prawomocna.



Z up. WOJEWODY DOLNOŚLĄSKIEGO

Tomasz Resler
ZASTĘPCA DYREKTORA WYDZIAŁU
Infrastruktury

Załączniki:

Nr 1a – mapa zasadnicza z granicą terenu objętego wnioskiem o zmianę ostatecznej decyzji Wojewody Dolnośląskiego (4 arkusze).

Otrzymują:

1. Pełnomocnik - Przemysław Prucnal, Operator Gazociągów Przesyłowych GAZ-SYSTEM S.A. Oddział we Wrocławiu;
2. IF-PP – a/a.

Do wiadomości:

1. Starosta Powiatu Lwóweckiego;
2. Starosta Powiatu Lubańskiego;
3. Starosta Powiatu Bolesławieckiego;
4. Starosta Powiatu Karkonoskiego;
5. Sąd Rejonowy w Lwówku Śląskim, Wydział Ksiąg Wieczystych (decyzja ostateczna);
6. Sąd Rejonowy w Lubaniu, Wydział Ksiąg Wieczystych (decyzja ostateczna);
7. Sąd Rejonowy w Bolesławcu, Wydział Ksiąg Wieczystych (decyzja ostateczna);
8. Sąd Rejonowy w Jeleniej Górze, Wydział Ksiąg Wieczystych (decyzja ostateczna);
9. Burmistrz Gminy i Miasta Gryfów Śląski;
10. Burmistrz Gminy i Miasta Lubomierz;
11. Burmistrz Lubania;
12. Wójt Gminy Lubań;
13. Burmistrz Nowogrodźca;
14. Wójt Gminy Stara Kamienica;
15. Burmistrz Olszyny;
16. Wójt Gminy Jeżów Sudecki;
17. Prezydent Miasta Jeleniej Góry.

Do wiadomości:


1. Wydział Infrastruktury, Oddział Wywłaszczeń i Odszkodowań
2. Wydział Infrastruktury, Oddział Architektury i Budownictwa

5670073,26

5670073,26

5518532,48

5518809,47

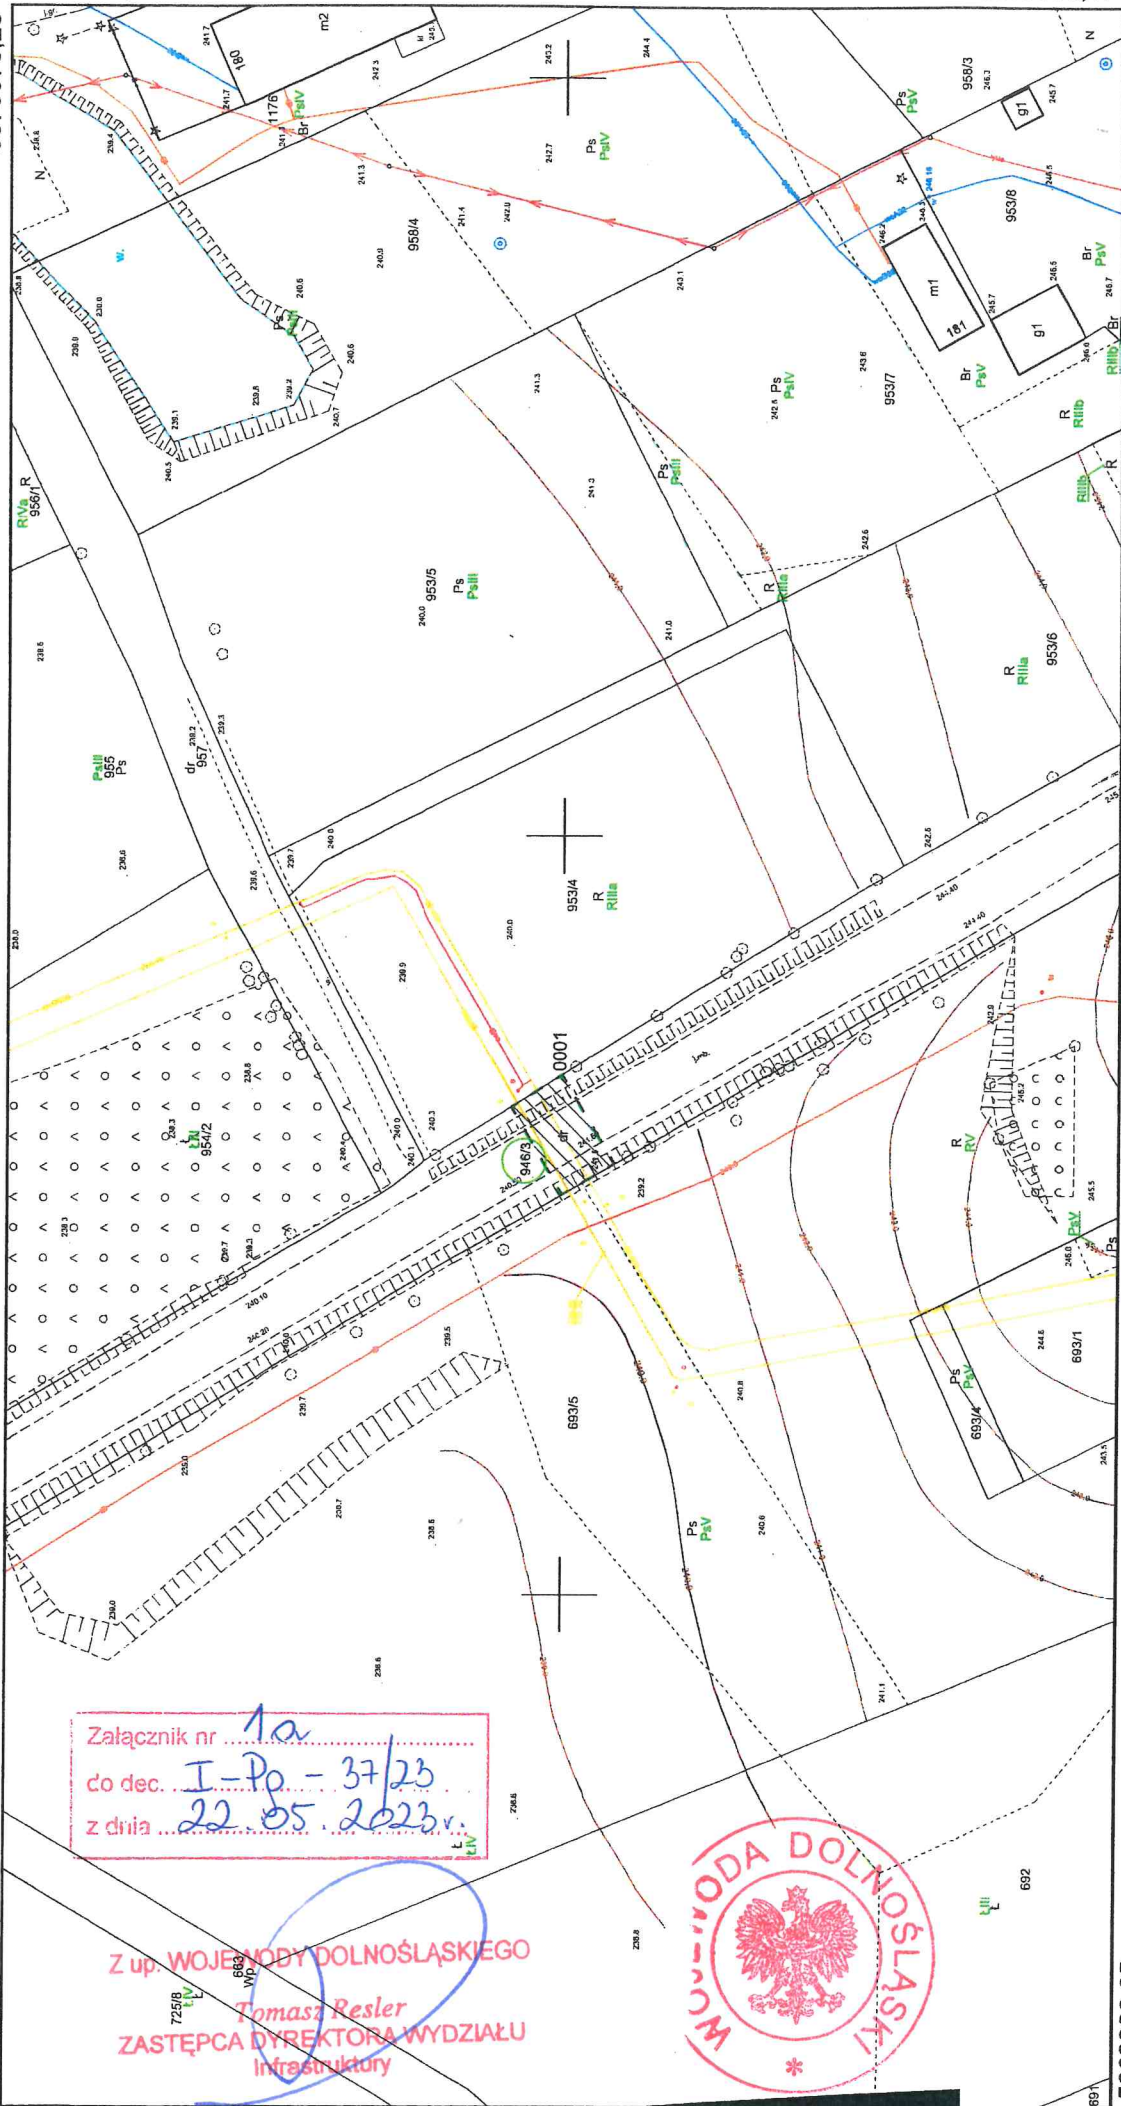

5670073,26

5670073,26

5518532,48

5518809,47

5518532,48

5518809,47

5669926,65

5669926,65

MAPA ZASADNICZA

województwo: dolnośląskie
powiat: lubański
obręb: Henryków Lubański
jedn. ewid.: Lubań - gmina wiejska
nr działki: 946/3
skala: 1:1000
układ współrzędnych: 2000
sekcja: 5.149.23.02.2, 5.150.23.22.4
stan na dzień: 17-04-2023
wykonano przez: Agata Denisiuk

Starostwo Powiatowe w Lubaniu
Wydział Geodezji, Kartografii
i Gospodarki Nieruchomościami
59-800 Lubań, ul. A.Mickiewicza 2

Poświadczam się zgodność niniejszej kopii z treścią materiału państwowego zasobu geodezyjnego i kartograficznego	
Organ prowadzący państwowy zasób geodezyjny i kartograficzny	Starosta Lubański
Nazwa materiału zasobu	mapa zasadnicza
Identyfikator ewidencyjny materiału zasobu	P.0210.2001.576
Data wykonania kopii	17-04-2023
Imię, nazwisko i podpis osoby reprezentującej organ	

Agata Denisiuk

Elektronicznie podpisany przez
Agata Denisiuk
Data: 2023.04.17 09:17:57 +0200

granicą terenu objętego wnioskiem
o zmianę ostatecznej decyzji
Wojewody Dolnośląskiego Nr I-Pg-5/10
z dnia 25 października 2010 roku

obszar, w stosunku do którego decyzja ma
wywołać skutek, o którym mowa
w art. 24 ust. 1 - ograniczenie stałe

Niniejsza mapa zasadnicza jest wydrukiem z bazy danych powiatowego zasobu geodezyjnego i kartograficznego, która powstała na podstawie pomiaru bezpośredniego oraz skanowania i digitalizacji mapy zasadniczej.

Województwo: Dolnośląskie
Powiat: Lwówecki
Jednostka ewidencyjna: Gryfów Śląski - obszar wiejski
Obręb ewidencyjny: 0001 KRZEWIE WIELKIE
Działka numer: 300/5
Seksja: 5.146.24.05.3, 5.146.24.10.1
GK-OG.6642.244.2023
Układ poziomy 2000/15
Układ wysokościowy Kronsztad 86
PL-EVRF2007-NH

STAROSTA LWÓWECKI


Poswiadcza się zgodność niniejszej
kopii z treścią materiału państwowego
zasobu geodezyjnego i kartograficznego
dn. 16-03-2023 r.
Wykonał Anna Maziara

Załącznik nr 1a
do dec. I-Pg-37/23
z dnia 22.05.2023r.

Mapa zasadnicza
Skala 1:1000


z up. STAROSTY LWÓWECKIEGO

Anna Demusz
Geodeta Powiatowy

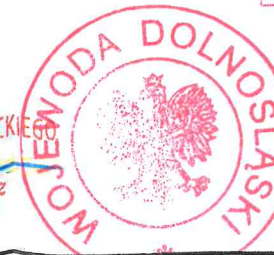


z up. WOJEWODY DOLNOŚLĄSKIEGO

Tomasz Resler 5654028,43

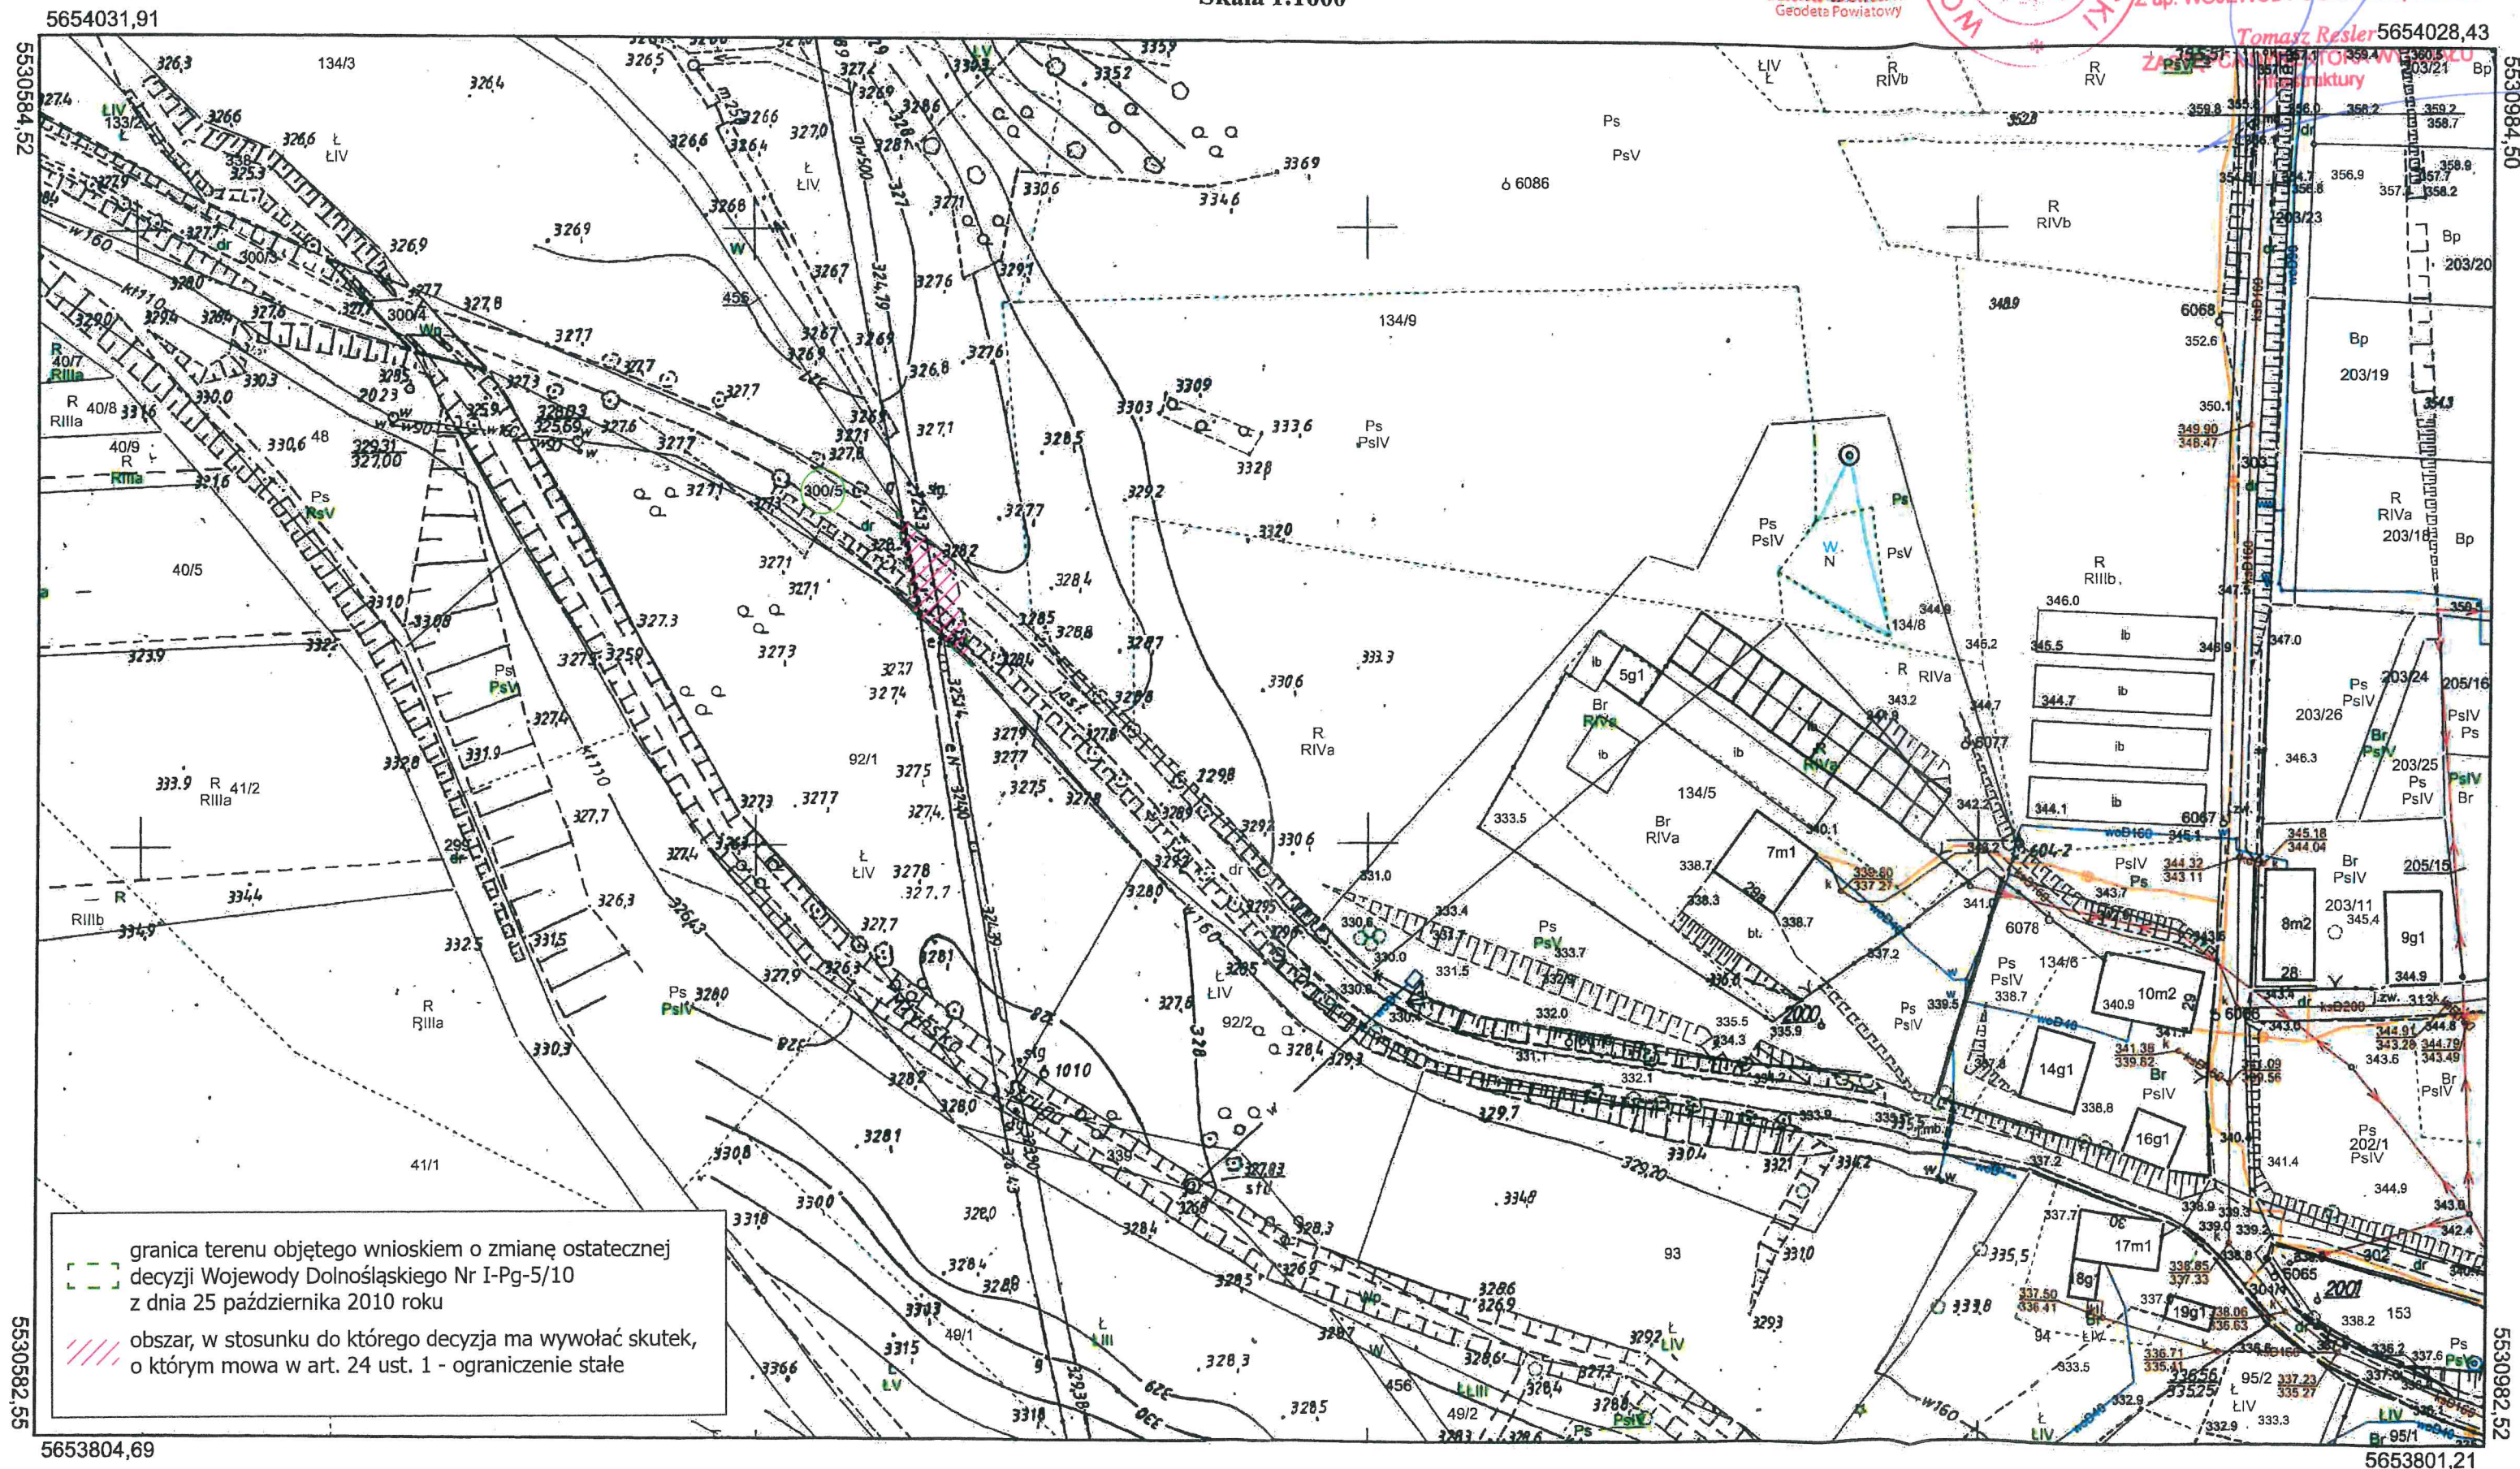

--- granica terenu objętego wnioskiem o zmianę ostatecznej
decyzji Wojewody Dolnośląskiego Nr I-Pg-5/10
z dnia 25 października 2010 roku
/// obszar, w stosunku do którego decyzja ma wywołać skutek,
o którym mowa w art. 24 ust. 1 - ograniczenie stałe

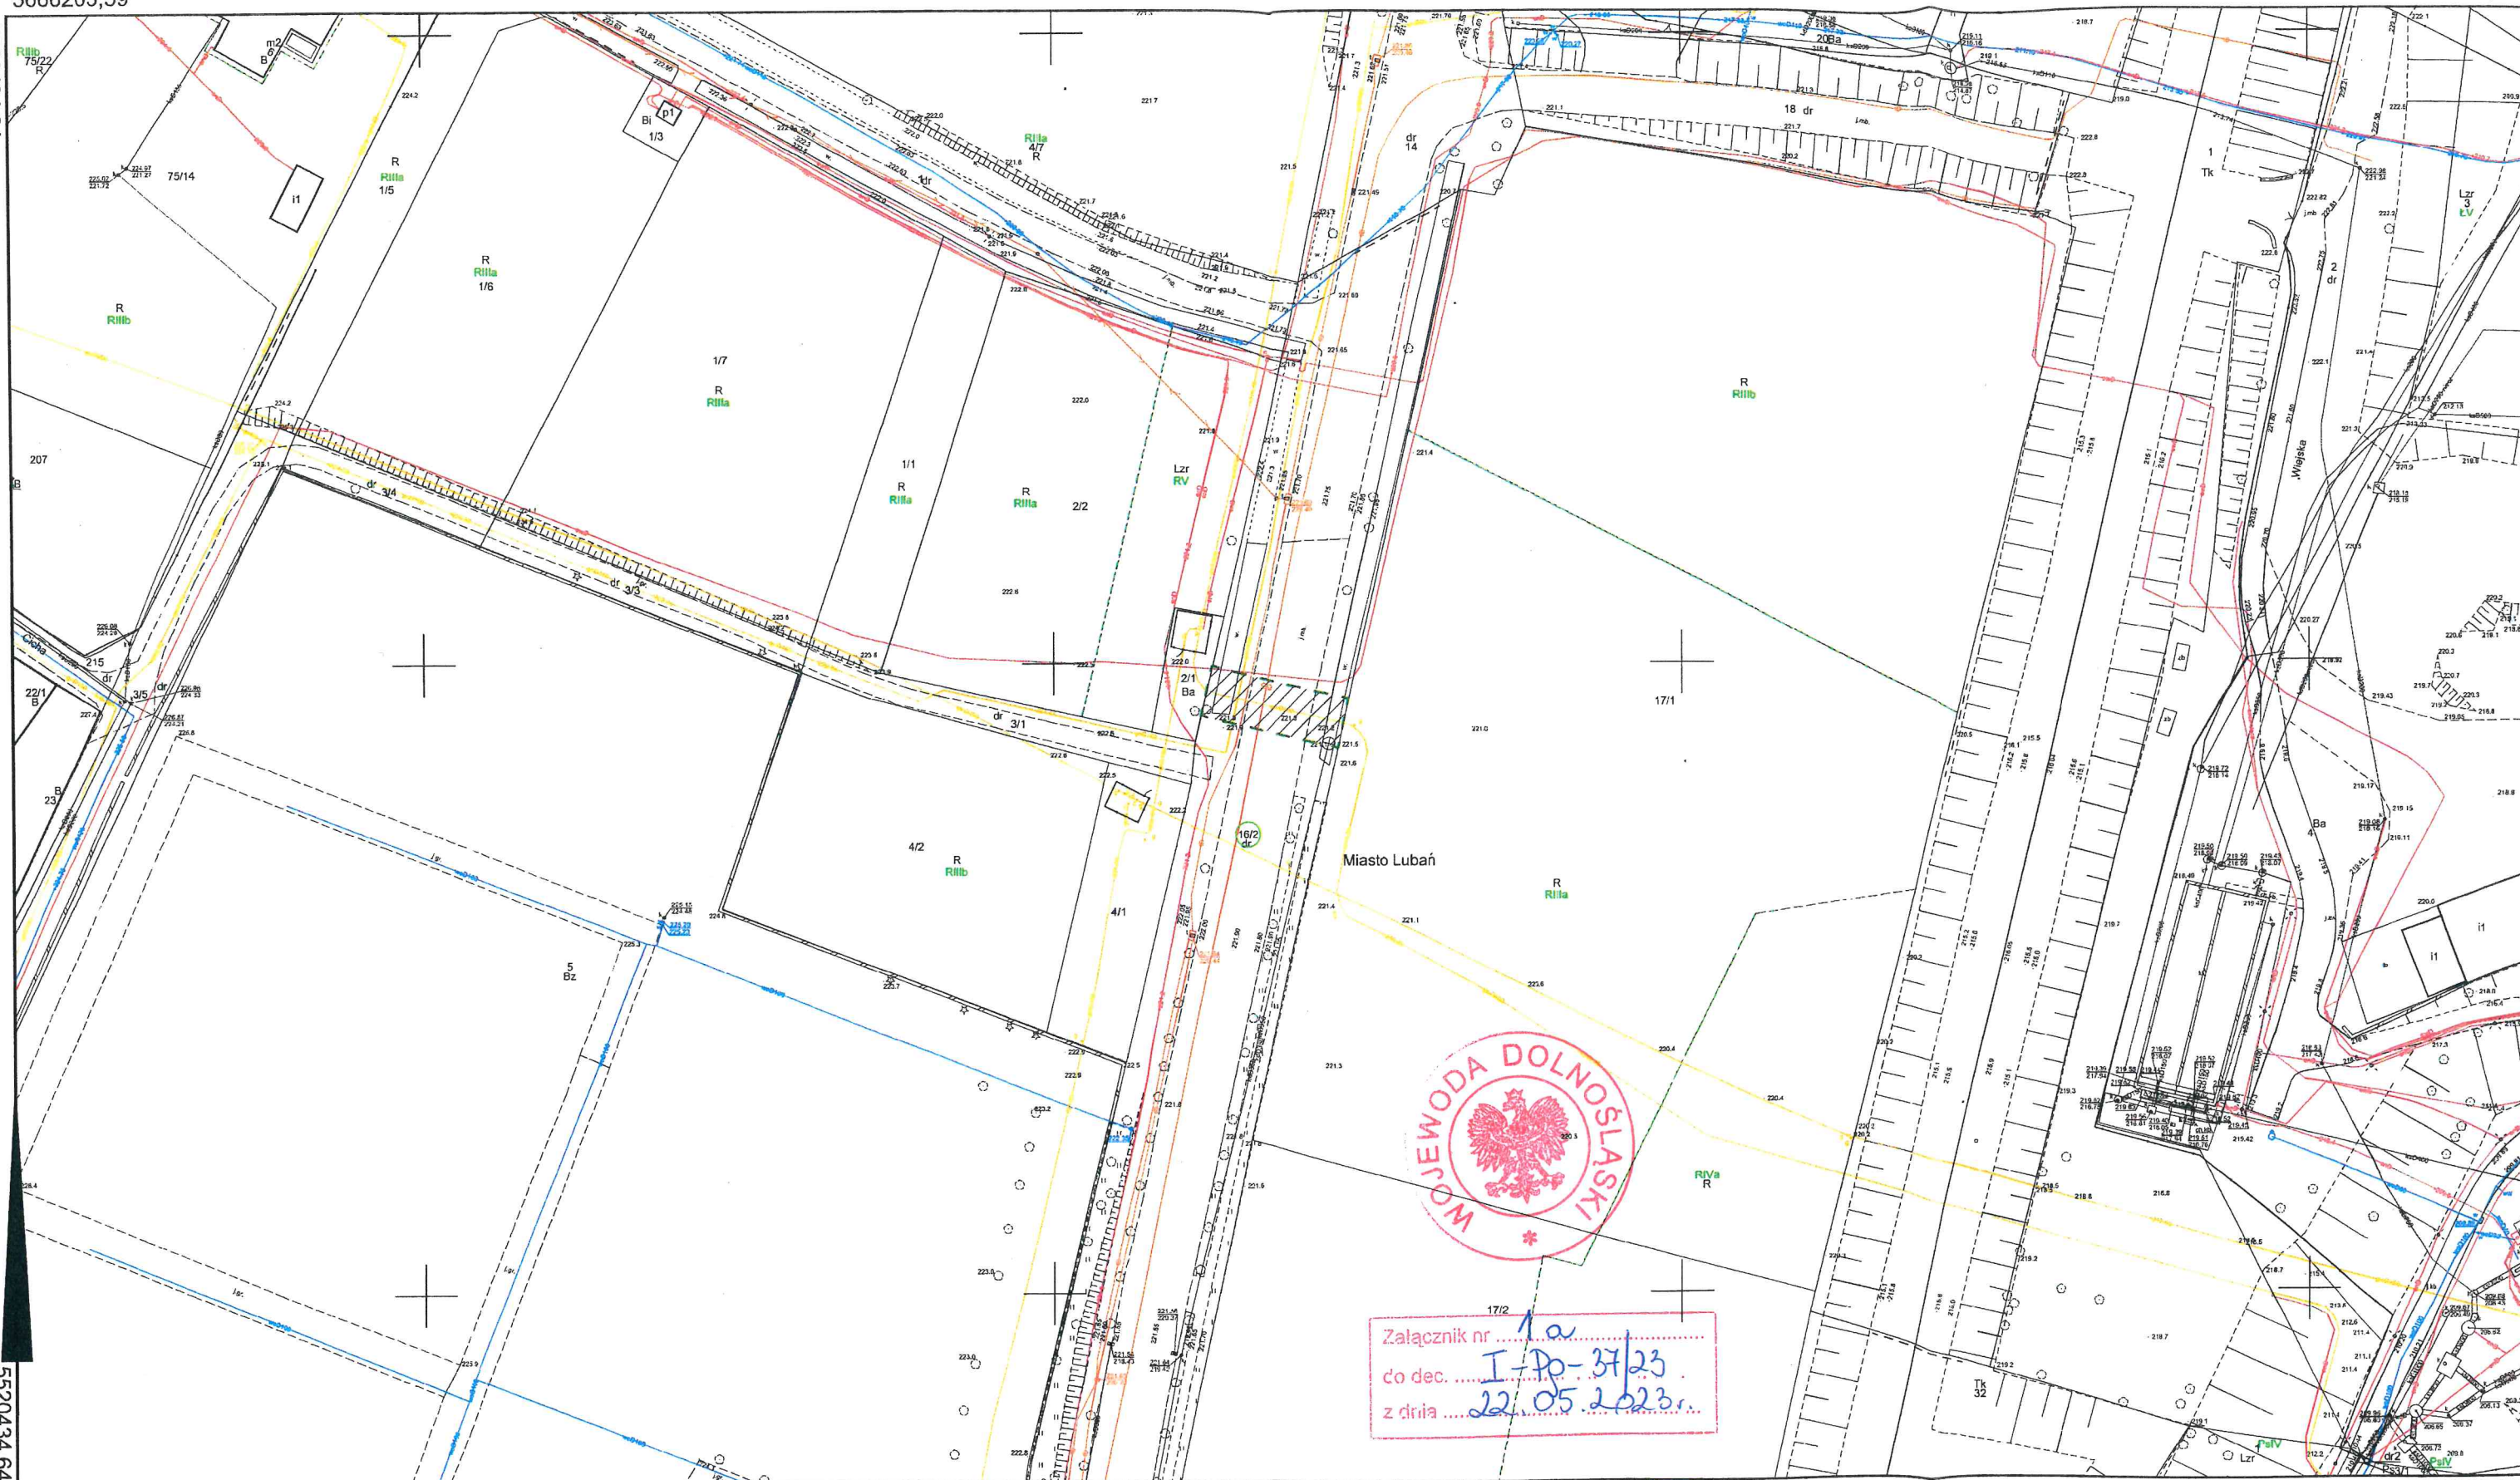

MAPA ZASADNICZA

województwo: dolnośląskie
 powiat: lubuski
 obręb: 1 - Luban
 jedn. ewid.: Luban
 nr działki: 17/1
 skala: 1:1000
 układ współrzędnych: 2000
 sekcja: 5.149.23.18.4, 5.149.23.19.3, 5.149.23.23.2, 5.149.23.24.1
 stan na dzień: 13-04-2023
 wykonano przez: Agata Denisiuk

Starostwo Powiatowe w Lubaniu
 Wydział Geodezji, Kartografii
 i Gospodarki Nieruchomościami
 59-800 Luban, ul. A.Mickiewicza 2

Poświadczam się zgodność niniejszej kopii z treścią materiału państwowego zasobu geodezyjnego i kartograficznego	
Organ prowadzący państwowy zasob geodezyjny i kartograficzny	Starosta Lubuski
Nazwa materiału zasobu	mapa zasadnicza
Identyfikator ewidencyjny materiału zasobu	P.0210.1982.360
Data wykonania kopii	13-04-2023
Imię, nazwisko i podpis osoby reprezentującej organ	

Agata
 Denisiuk


Elektronicznie podpisany
 przez Agata Denisiuk
 Data: 2023.04.13 14:24:52
 +0200'

Z up. WOJEWODY DOLNOSLASKIEGO

Tomasz Resler
 ZASTĘPCA DYREKTORA WYDZIAŁU
 Infrastruktury

granica terenu objętego wnioskiem o zmianę ostatecznej decyzji Wojewody Dolnośląskiego Nr I-Pg-5/10 z dnia 25 października 2010 roku

obszar, w stosunku do którego decyzja ma wywołać skutek, o którym mowa w art. 24 ust. 1 - ograniczenie stałe

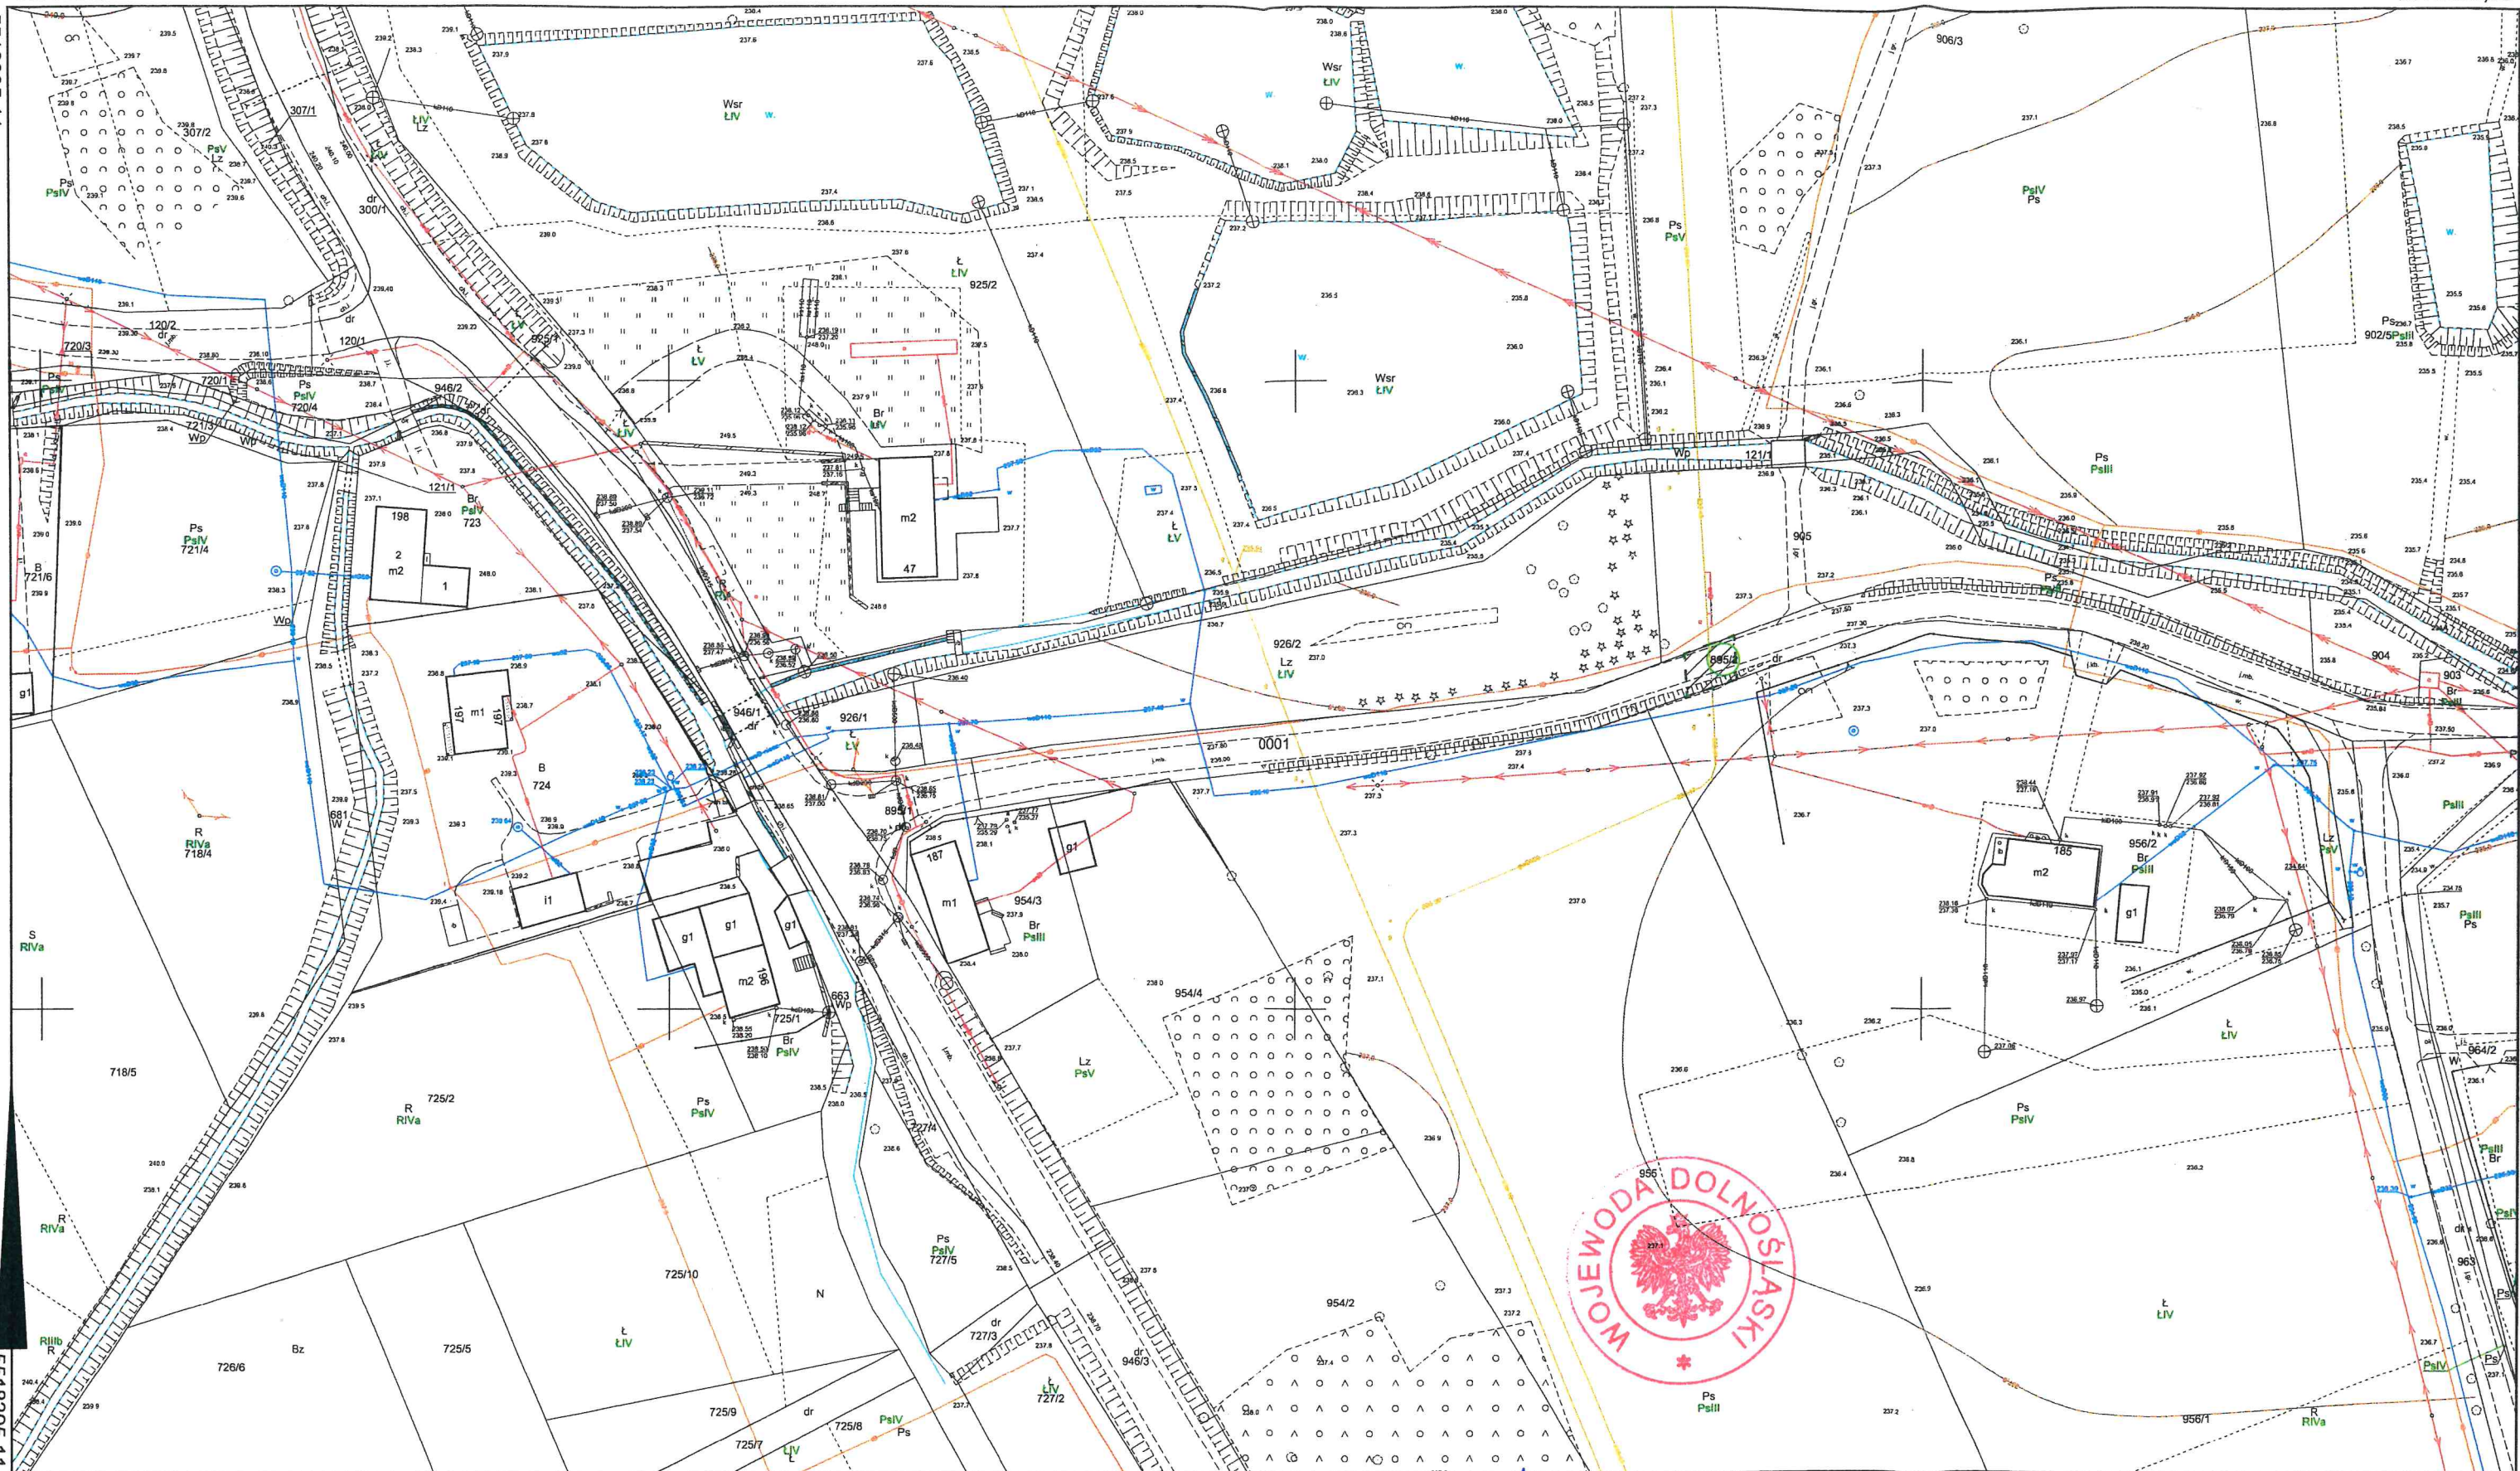

MAPA ZASADNICZA

województwo: dolnośląskie
powiat: lubański
obręb: Henryków Lubański
jedn. ewid.: Lubań - gmina wiejska
nr działki: 727/4
skala: 1:1000
układ współrzędnych: 2000
sekcja: 5.150.23.22.3, 5.150.23.22.4
stan na dzień: 21-03-2023
wykonano przez: Martyna Biała

Starostwo Powiatowe w Lubaniu
Wydział Geodezji, Kartografii
i Gospodarki Nieruchomościami
59-800 Lubań, ul. A.Mickiewicza 2

Poświadczam się zgodność niniejszej kopii z treścią materiału państwowego zasobu geodezyjnego i kartograficznego	
Organ prowadzący państwowy zasób geodezyjny i kartograficzny	Starosta Lubański
Nazwa materiału zasobu	mapa zasadnicza
Identyfikator ewidencyjny materiału zasobu	P.0210.1997.428
Data wykonania kopii	21-03-2023
Imię, nazwisko i podpis osoby reprezentującej organ	

Martyna Biała

Elektronicznie
podpisany przez
Martyna Biała
Data: 2023.03.21
09:51:49 +0100

Załącznik nr 1a
do dec. I-Pg-37/23
z dnia 22.08.2023r.

Z up. WOJEWODY DOLNOŚLĄSKIEGO
Tomasz Resler
ZASTĘPCA DYREKTORA WYDZIAŁU
infrastruktury

granica terenu objętego wnioskiem o zmianę ostatecznej decyzji Wojewody Dolnośląskiego Nr I-Pg-5/10 z dnia 25 października 2010 roku

obszar, w stosunku do którego decyzja ma wywołać skutek, o którym mowa w art. 24 ust. 1 - ograniczenie stałe