

**UCHWAŁA NR LXXXI/435/2024
RADY MIEJSKIEJ GMINY LUBOMIERZ**

z dnia 28 marca 2024 r.

**w sprawie wyrażenia zgody na zawarcie umowy - użyczenia na rzecz Koła Gospodyń Wiejskich
w Wojciechowie**

Na podstawie art. 18 ust. 2 pkt 9 litera "a" ustawy z dnia 8 marca 1990 roku o samorządzie gminnym (tj. Dz.U. z 2023 roku, poz. 40 ze zm.) oraz art. 13 ust. 2 ustawy z dnia 21 sierpnia 1997 roku o gospodarce nieruchomościami (tj. Dz.U. z 2023 roku, poz. 344 ze zm.)

Rada Miejska Gminy

Lubomierz

uchwała, co następuje:

§ 1. Wyraża się zgodę na zawarcie umowy - użyczenia na okres 5 lat n/w nieruchomości na rzecz Koła Gospodyń Wiejskich w Wojciechowie na cele związane z realizacją projektu „Kreatywny plac zabaw w Wojciechowie”

Wojciechów – działka nr 294/3 o powierzchni 415m²

§ 2. Załącznik graficzny do uchwały z zaznaczeniem lokalizacji stanowi integralną część uchwały.

§ 3. Uchwała wchodzi w życie z dniem podjęcia i podlega opublikowaniu przez rozplakatowanie na tablicach ogłoszeń Urzędu Gminy i Miasta w Lubomierzu oraz w Biuletynie Informacji Publicznej Gminy Lubomierz.

Przewodniczący Rady
Miejskiej Gminy Lubomierz

Michał Pater

Województwo:Dolnośląskie
Powiat:Lwówecki
Jednostka ewidencyjna:Lubomierz - obszar wiejski
Obręb ewidencyjny:0012 WOJCIECHÓW
Działka numer: 234/6, 231, 295/1, 295/2, 571/5
Sekcja:5.146.25.20.4, 5.146.25.25.2
GK-OG.6642.59.2024
Identyfikator ewidencyjny materiału zasobu: P.0212.2019.617
Układ poziomy, 2000/15
Układ wysokościowy Kronsztad 86
PL-EVRF2007-NH

STAROSTA LWÓWECKI

Poświadczam się zgodność niniejszej
kopii z treścią materiału państwowego
zasobu geodezyjnego i kartograficznego
dn. 07-02-2024 r.
Wykonała Anna Maziara

Załącznik nr 1 do Uchwały nr LXXXI/435/2024
Rady Miejskiej Gminy Lubomierz
z dnia 28 marca 2024 r. w sprawie wyrażenia zgody
na zawarcie umowy – użyczenia
na rzecz Koła Gospodyń Wiejskich w Wojciechowie.

Mapa zasadnicza Skala 1:1000


STAROSTA LWÓWECKI
Anna Maziara
Geodeta

5651131,84

5651138,73

5539825,26

5539829,17

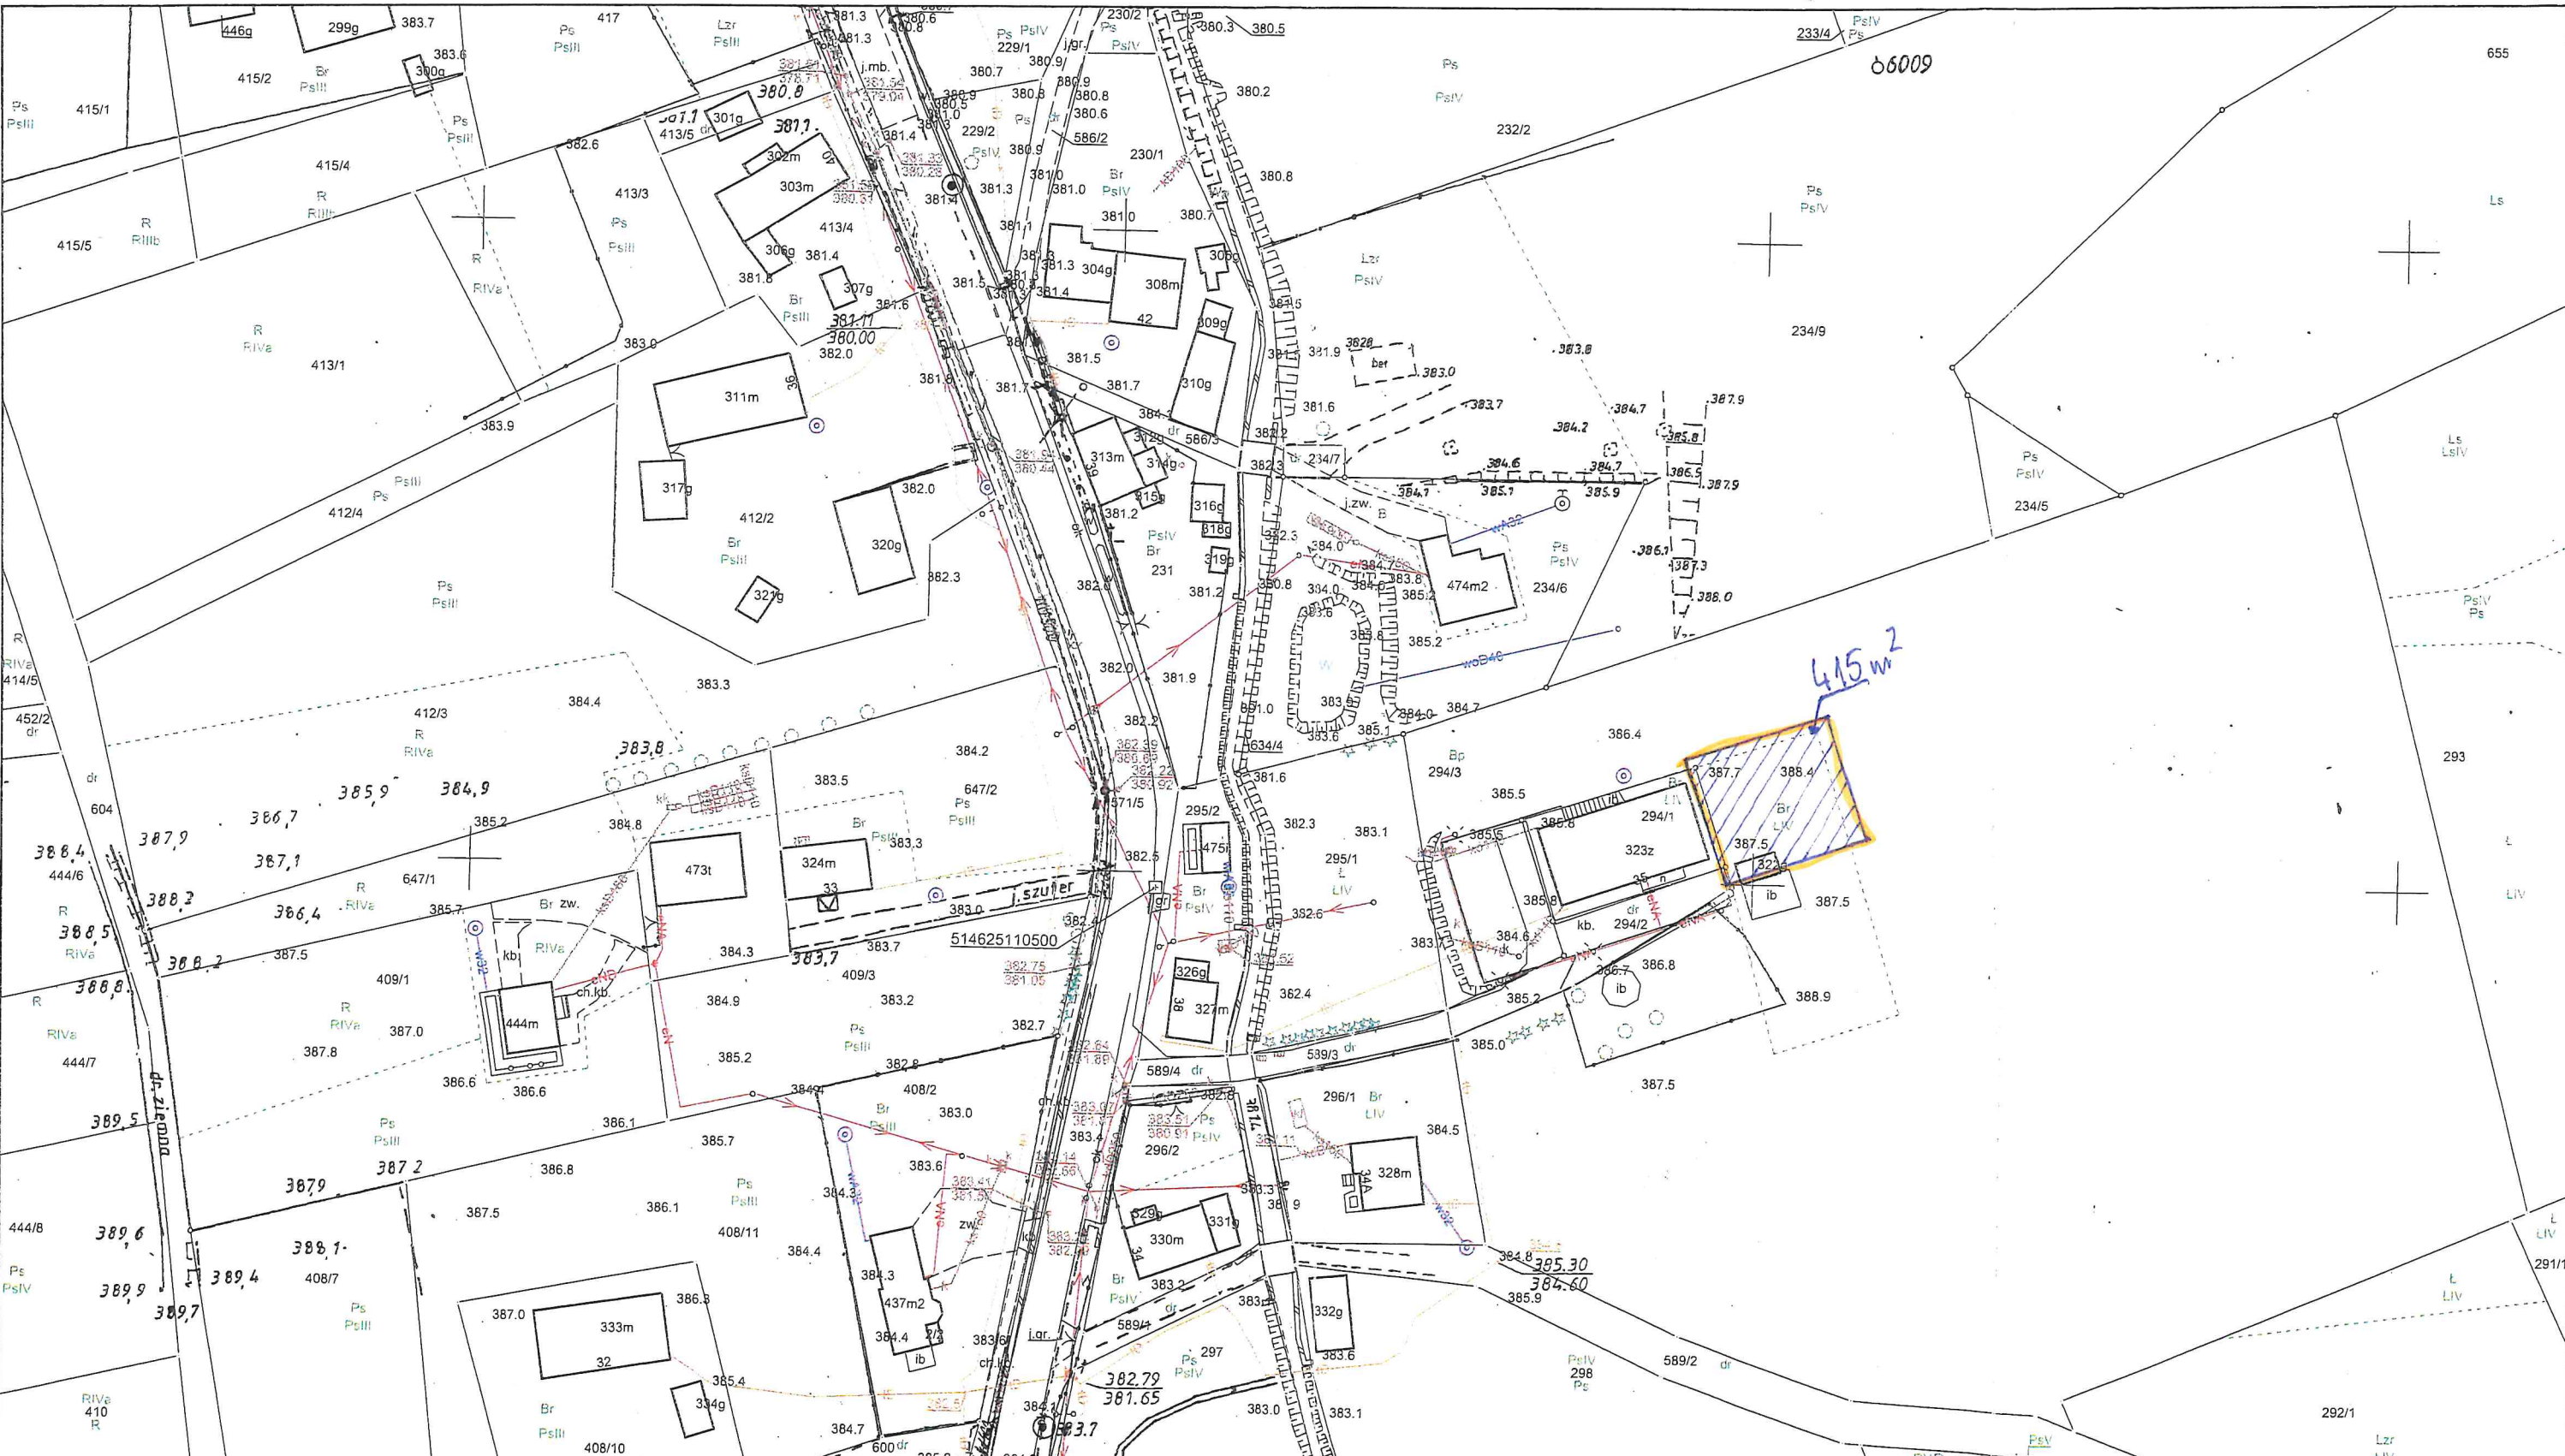

UZASADNIENIE

**do uchwały w sprawie wyrażenia zgody na zawarcie umowy - użyczenia na rzecz Koła Gospodyń
Wiejskich w Wojciechowie**

Oddanie w użyczenie na okres 5 lat pozwoli zrealizować projekt „Kreatywny plac zabaw w Wojciechowie”.

Przewodniczący Rady Miejskiej Gminy

Lubomierz

Michał Pater