

**UCHWAŁA NR
RADY MIEJSKIEJ W LWÓWKU ŚLĄSKIM
Z DNIA**

zmieniająca uchwałę w sprawie przystąpienia do sporządzenia miejscowego planu zagospodarowania przestrzennego dla lokalizacji inwestycji celu publicznego, jaką jest dwutorowa napowietrzna linia elektroenergetyczna 400 kV Mikułowa – Czarna

Na podstawie art. 18 ust. 2 pkt 15 ustawy z dnia 8 marca 1990r. o samorządzie gminnym (tekst jednolity: Dz. U. z 2016r. poz. 446, ze zm.) oraz na podstawie art. 14 ust. 1, 2 i 4 ustawy z dnia 27 marca 2003r. o planowaniu i zagospodarowaniu przestrzennym (tekst jednolity: Dz. U. z 2016r. poz. 778, ze zm.) **Rada Miejska w Lwówku Śląskim uchwala, co następuje:**

§ 1. W uchwale Nr XXIV/215/16 Rady Miejskiej w Lwówku Śląskim z dnia 26 sierpnia 2016r. w sprawie przystąpienia do sporządzenia miejscowego planu zagospodarowania przestrzennego dla lokalizacji inwestycji celu publicznego, jaką jest dwutorowa napowietrzna linia elektroenergetyczna 400 kV Mikułowa - Czarna zmienia się granice obszaru objętego projektem planu poprzez zmianę załącznika graficznego, zgodnie z załącznikiem do niniejszej uchwały.

§ 2. Wykonanie niniejszej uchwały powierza się Burmistrzowi Gminy i Miasta Lwówek Śląski.

§ 3. Uchwała wchodzi w życie z dniem podjęcia.

Z up. BURMISTRZA
Gminy i Miasta Lwówek Śląski
[Podpis]
mgr inż. Lesław Krokosz
ZASTĘPCA BURMISTRZA

Anna Bryks-Zielonka
[Podpis]
radca prawny

UZASADNIENIE

W związku z korektą przebiegu projektowanej linii elektroenergetycznej 400 kV relacji Mikułowa - Czarna w okolicach miejscowości Rakowice Małe, wymagana jest zmiana granic miejscowego planu zagospodarowania przestrzennego, który zostanie opracowany dla realizacji przedmiotowej inwestycji. Korekta wynika z przyczyn technologicznych i społecznych, które wynikły na etapie projektowania linii po podjęciu przez Radę Miejską w Lwówku Śląskim w dniu 26 sierpnia 2016r. pierwotnej uchwały w sprawie i na dzień podjęcia uchwały nie były znane.

Sporządzenie miejscowego planu zagospodarowania przestrzennego dla realizacji linii elektroenergetycznej 400 kV, w skorygowanych granicach, pozwoli na formalne przygotowanie terenu pod planowaną inwestycję, jak również nie będzie kolidować z inną planowaną na terenie Rakowic Małych inwestycją, jak to było w przypadku granic określonych w poprzedniej uchwale.


W kontekście zaistniałych okoliczności, podjęcie przez Radę Miejską w Lwówku Śląskim stosownej uchwały, która jako organ stanowiący gminy urzeczywistnia samodzielność gminy w zakresie prowadzenia polityki przestrzennej, uznać należy za czyniące zadość wymogom racjonalności w zarządzaniu przestrzenią gminy przy jednoczesnym zachowaniu obowiązujących przepisów prawa.



Załącznik graficzny Nr 1
do Uchwały Nr.....
z dnia.....

1:60 000

2 1 0 2 km

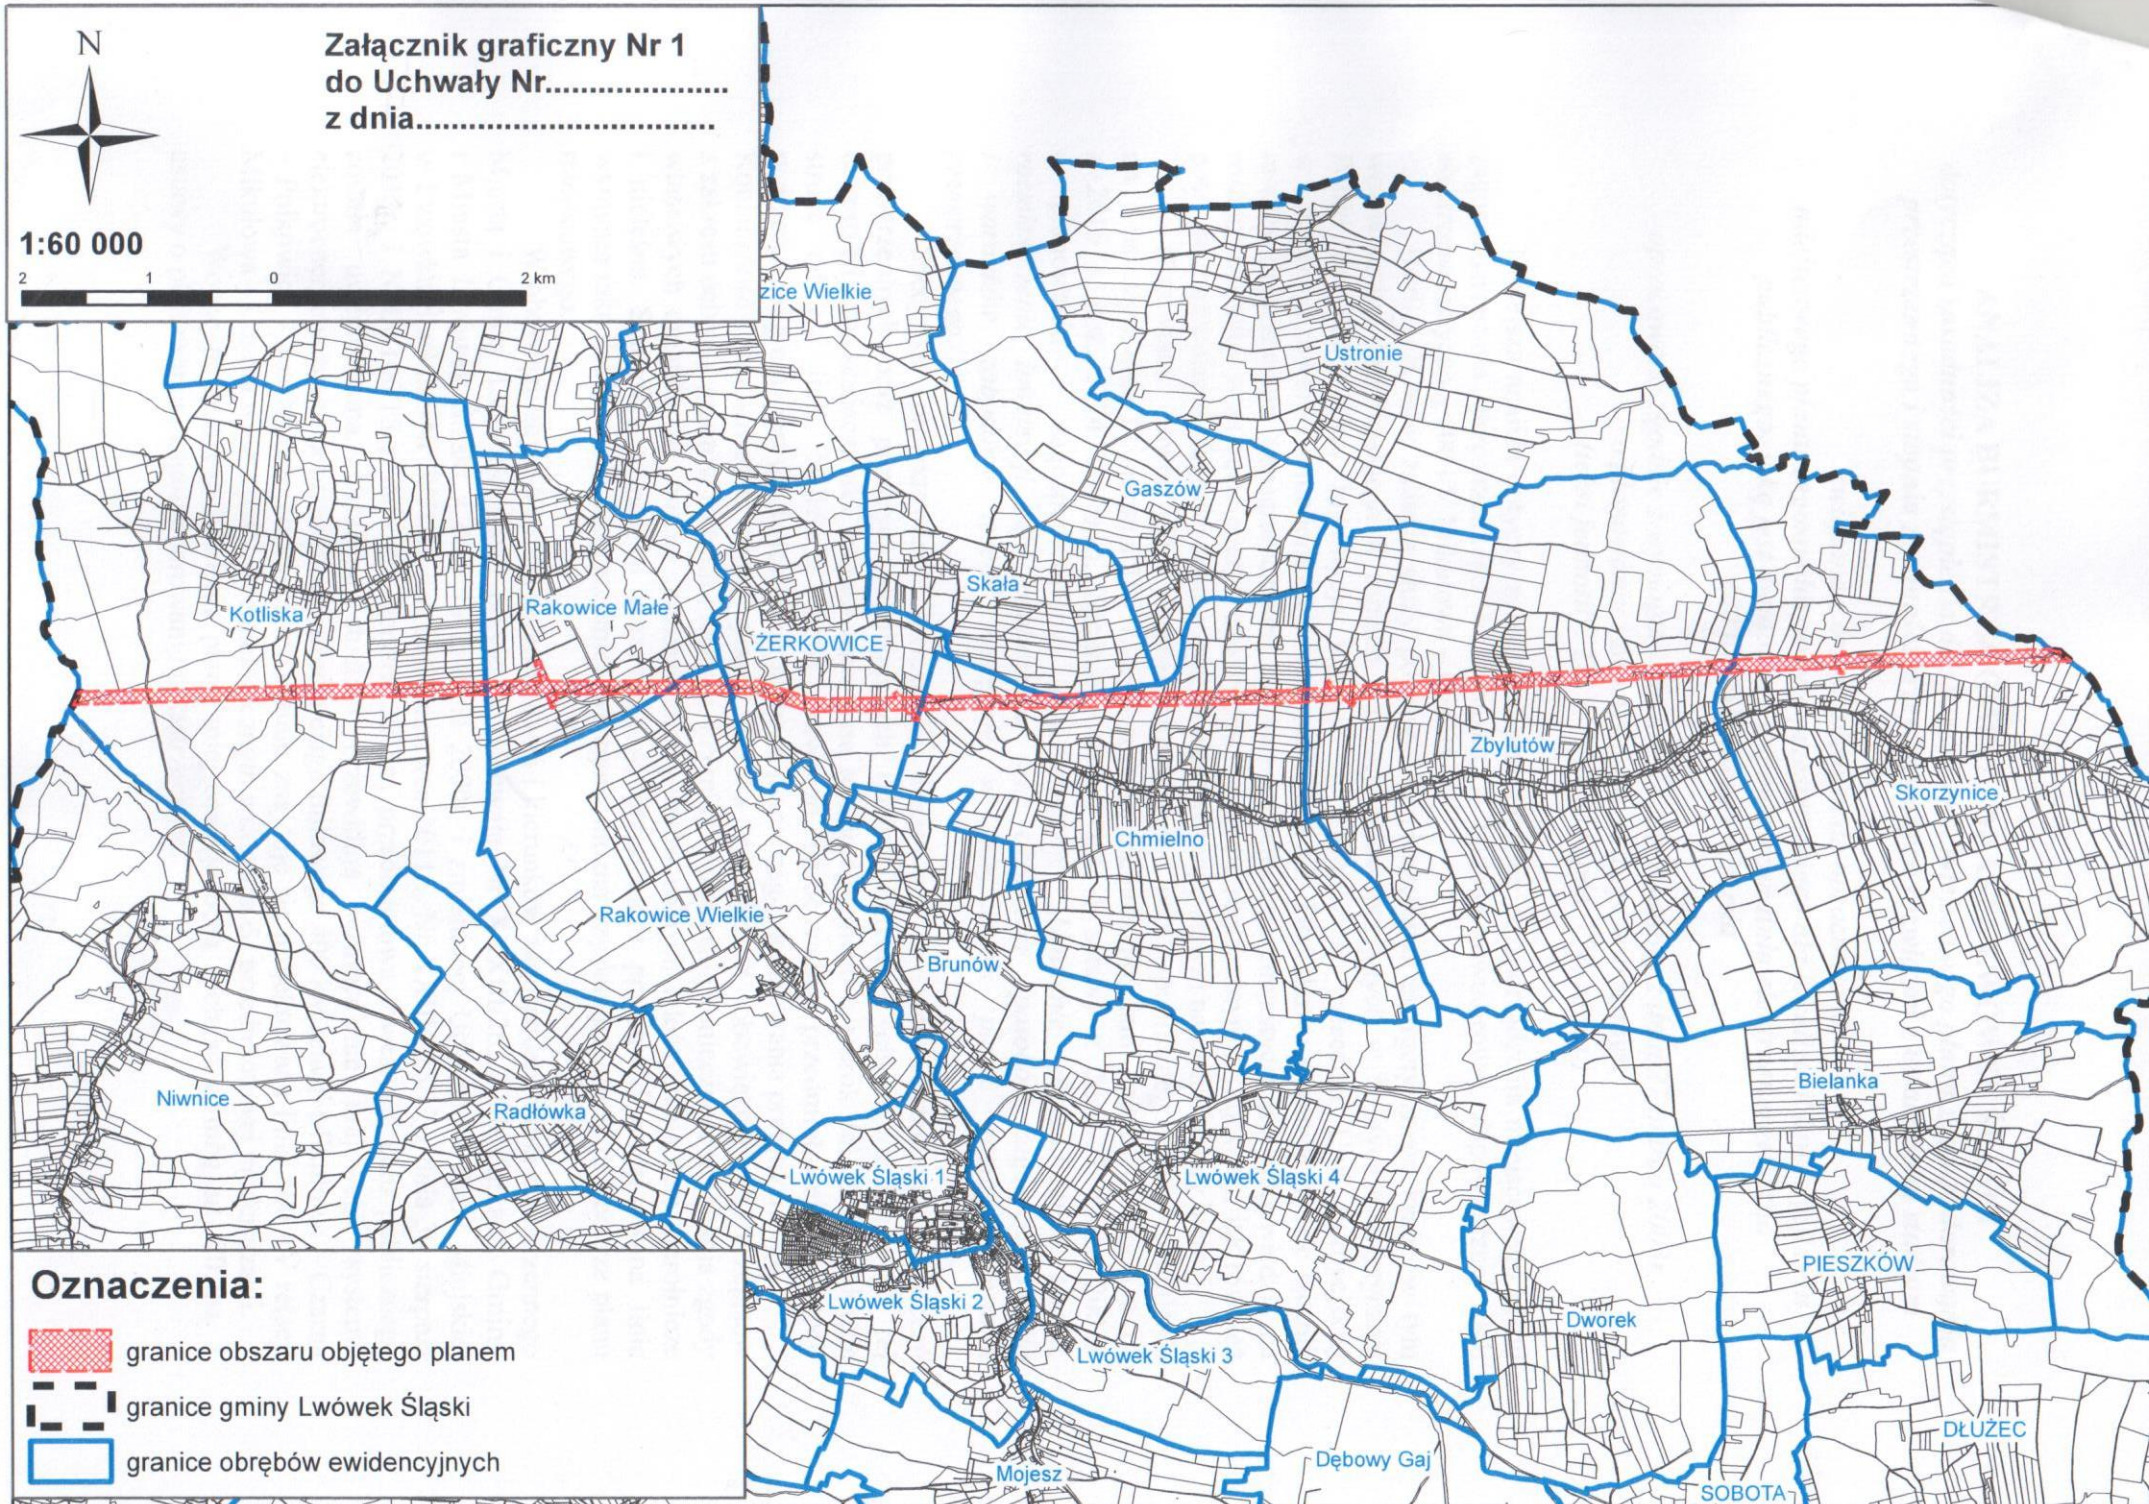

Oznaczenia:

-  granice obszaru objętego planem
-  granice gminy Lwówek Śląski
-  granice obrębów ewidencyjnych