

PARTER - STAN PROJEKTOWANY				
NR	NAZWA POM.	POW. UŻYTK. [m²]	POSADZKI	WYS. [m]
0-01	Kaplica	104,5	plytki podlogowe	4,66
0-02	Korytarz	39,8	beton	4,62
0-03	Szatnia	8,7	beton	2,60
0-04	Szatnia	21,1	beton	4,53
0-05	Pom. gospodarcze	2,7	beton	5,10
0-06	Korytarz	8,5	lastryko	5,10
0-07	Korytarz	7,9	lastryko	4,38
0-08	Korytarz	12,3	lastryko	4,38
0-09	Pom. biurowe	14,3	plytki podlogowe	3,03
0-10	Kaplica	42,9	beton	5,50
0-11	Pom. biurowe - uslugi	12,2	plytki podlogowe	3,10
0-12	Pom. biurowe - uslugi	13,8	plytki podlogowe	3,10
0-13	WC niepełnospr.	4,6	plytki podlogowe	3,50
0-14	Przedsiomek WC	5,4	plytki podlogowe	3,50
0-15	WC kobiet	2,6	plytki podlogowe	3,50
0-16	WC mężczyzn	7,6	plytki podlogowe	3,50
Powierzchnia netto [m²]		308.9		
Powierzchnia całkowita [m²]		449,3		
Powierzchnia użytkowa [m²]		235,8		
Powierzchnia ruchu [m²]		78.5		
Powierzchnia usługowa [m²]		26.0		

- ELEMENTY WYPOSAŻENIA WC DLA NIEPEŁNOSPRAWNYCH
- 1 – poręcz stała (h=90cm)


2 – umywalka (h=85cm)

3 – poręcz uchylna (h=80–85cm)

4 – miska ustępowa (h=45–50cm)

5 – podajnik opieru toaletowego (h=100–120cm)

6 – spłukiwacz boczny (h=100–120cm)

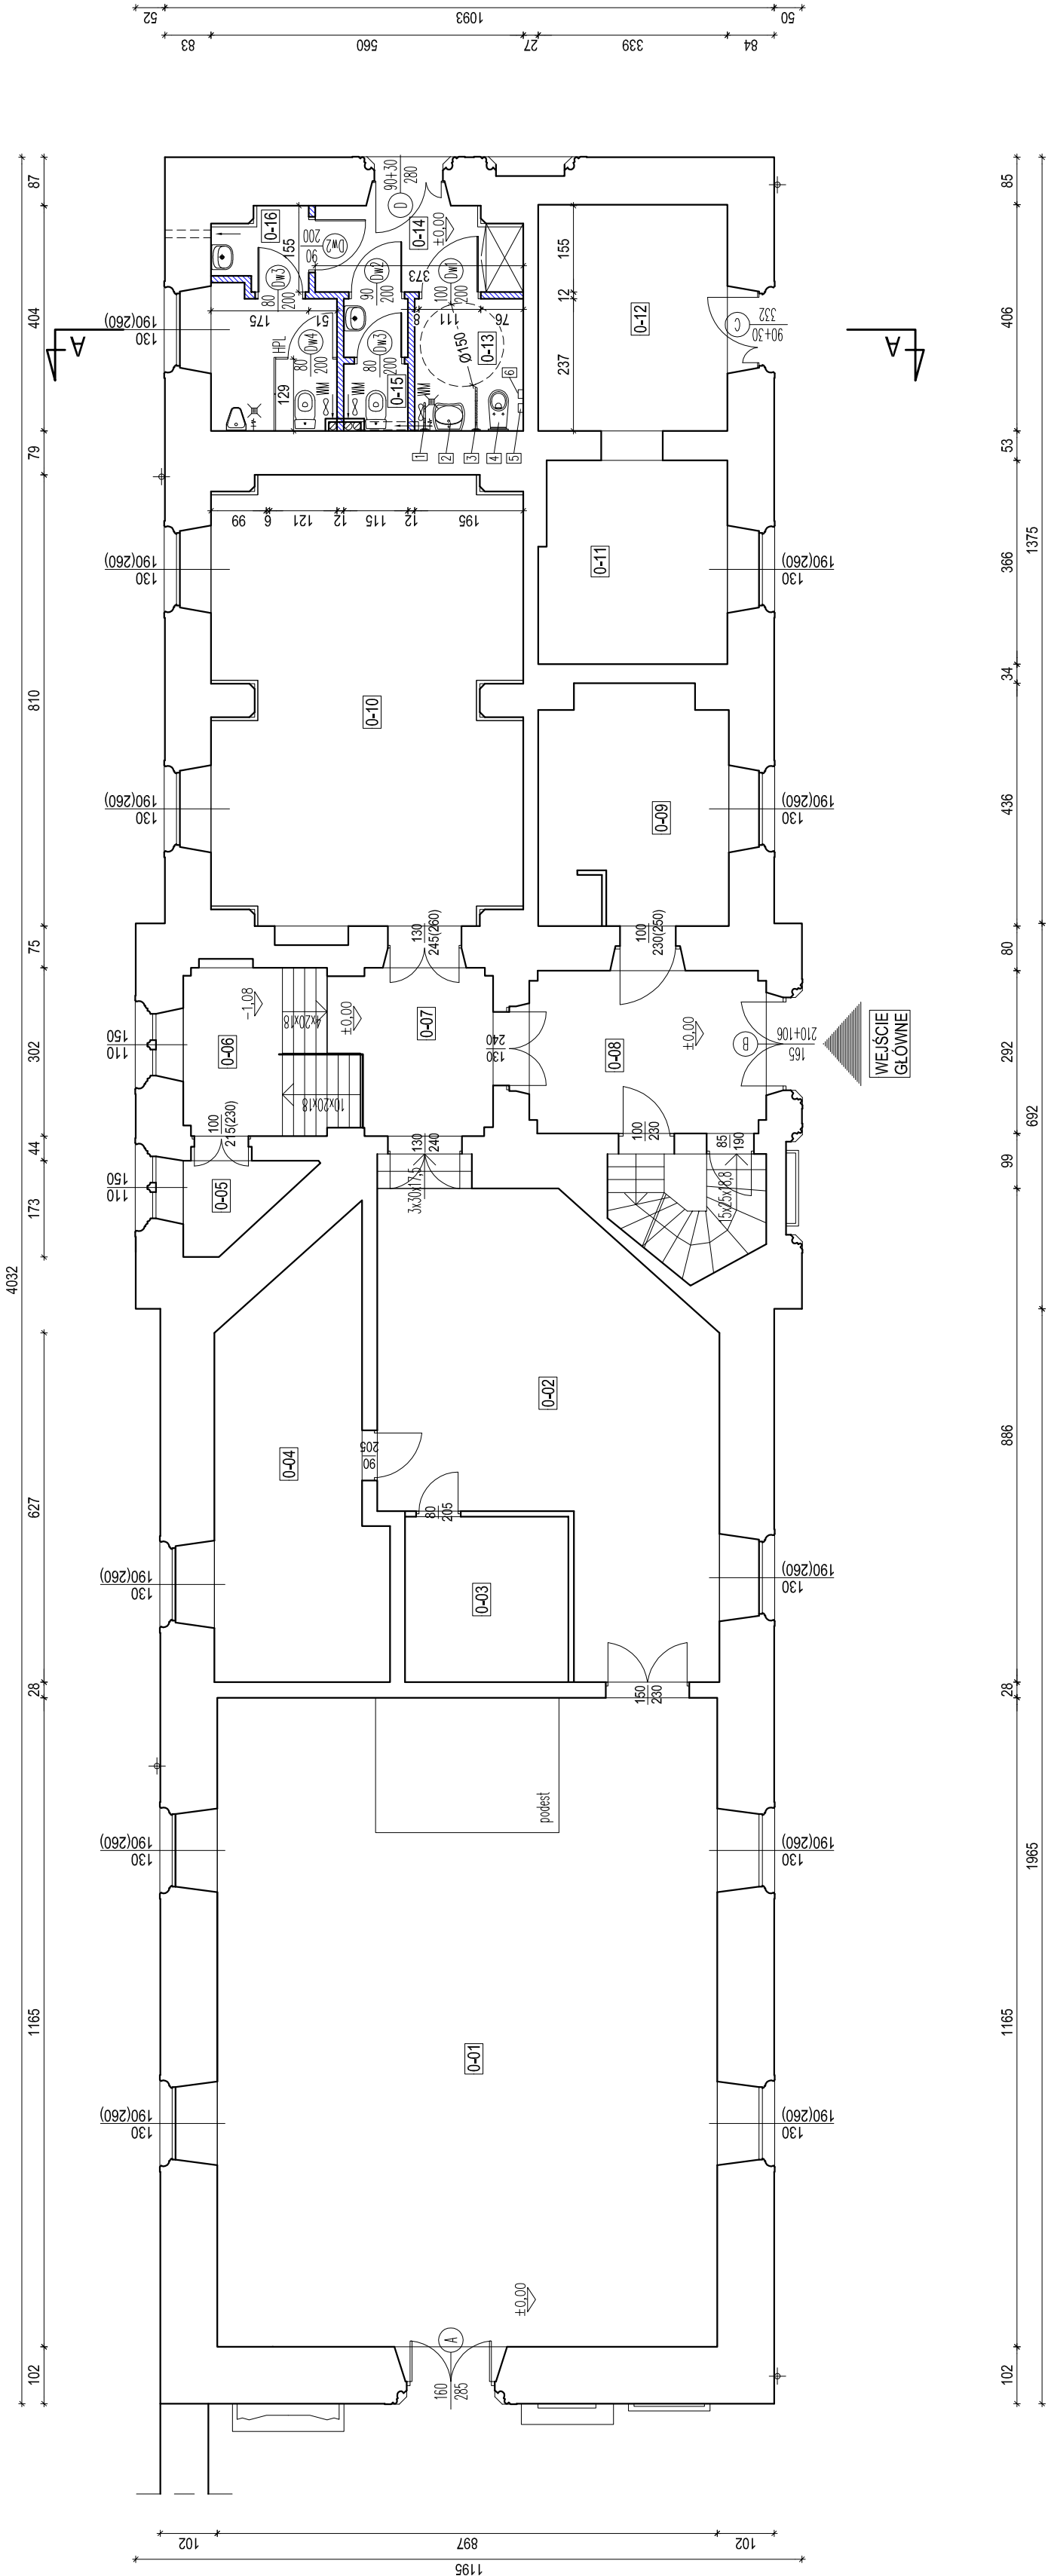

STADIUM OPRACOWANIA:		TYTUŁ RYSUNKU:		BRANŻA:	
PRACOWNIA PROJEKTOWA		PROJEKT BUDOWLANY		RZUT PARTERU	
ata		ata		ARCHITEKTURA	
ata		ata		PROJEKTANT:	
ata		ata		mgr inż. MIROSLAW SOCZYŃSKI	
ata		ata		DOŚB016401 nr upr.: 263194, 1996 UW.JG	
ata		ata		mgr inż. arch. ARTUR BIEN	
ata		ata		OPRACOWANIE: DS/0072 nr upr.: 272394	
ata		ata		mgr inż. arch. ELŻBIETA SUCHCICKA	
ata		ata		DS/0685 nr upr.: 213790	
ata		ata		techn. bud. ARTUR WOJTECZEK	
ata		ata		11-2016	