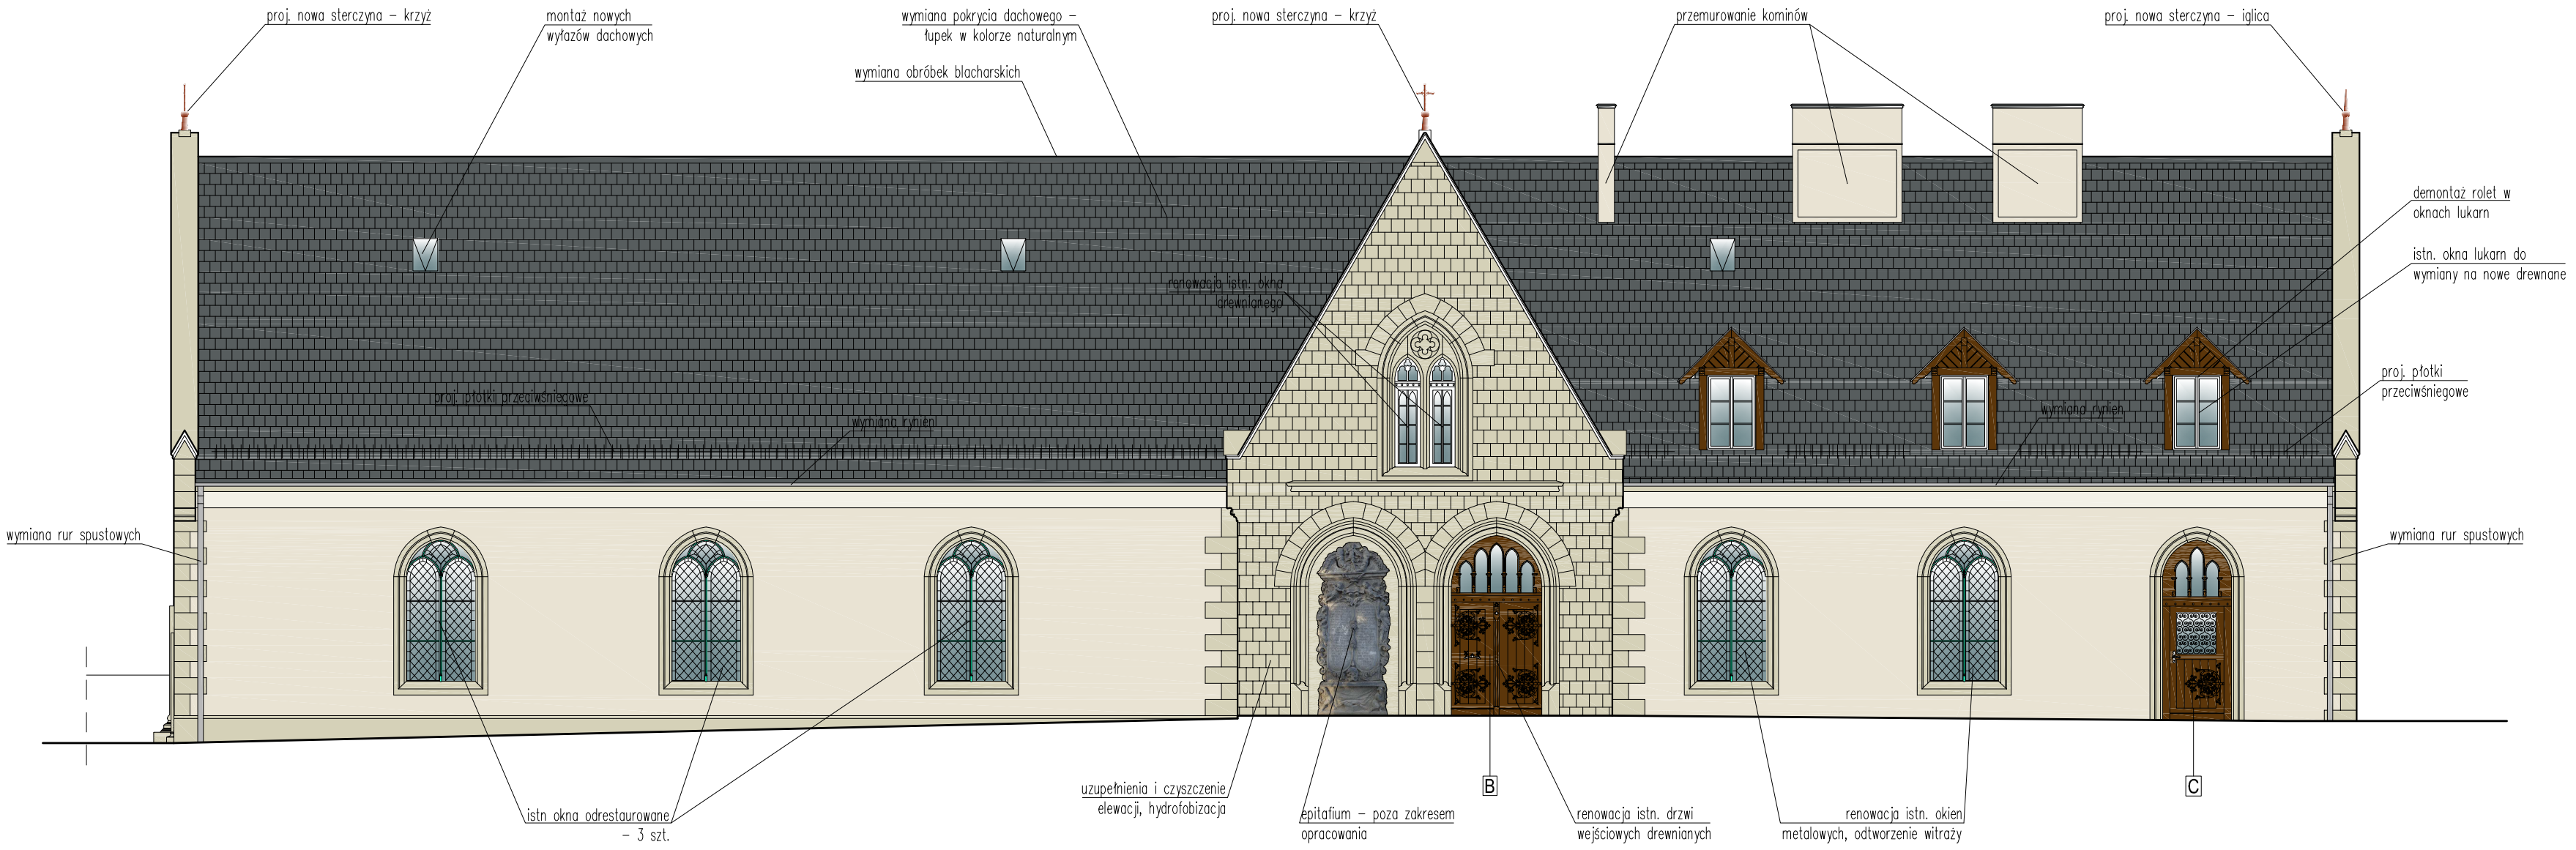

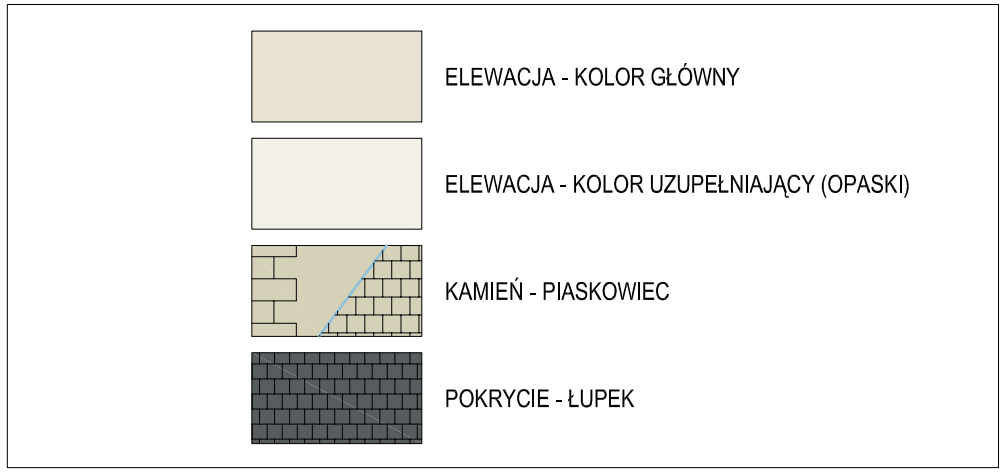

ELEWACJA FRONTOWA POŁUDNIOWA

ata
PRACOWNIA PROJEKTOWA
mgr inż. MIROSŁAW SOCZYŃSKI
BIURO: 59-800 LUBAŃ
UL. CMENTARNA 1
tel./fax: (0-75) 721 49 92
tel. (0-75) 721 00 31
tel. 0-602 256 428
tel. 0-606 620 834
pp_ata@poczta.onet.pl

STADIUM OPRACOWANIA: PROJEKT WYKONAWCZY

TYTUŁ RYSUNKU: KOLORYSTYKA - ELEWACJA FRONTOWA PD

BRANŻA: ARCHITEKTURA

INWESTOR:
Gmina i Miasto Lwówek Śląski
Al. Wojska Polskiego 25A, 59-600 Lwówek Śląski

ADRES OBIEKTU:
Kaplica cmentarna w Lwówku Śląskim
ul. Warsztatowa, dz. nr 447, Obr. 2, AM-6

PROJEKTANT: mgr inż. MIROSŁAW SOCZYŃSKI
DOŚ/BO/0164/01 nr upr.: 2631/94, 19/96 UW JG

ASYSTENT: techn. bud. ARTUR WOJTECZEK

NR RYSUNKU: A-6

SKALA: 1:100

DATA: 01-2017