OCIEPLONY DACH PODDASZA	U=0,17 [W/m²k]
proj. łupek dachowy	-
proj membrana dachowa bitumiczna	-
proj. drewniane łaty dachowe 6x4cm	4cm
proj. drewniane kontrłaty dachowe 4x2cm	2cm
proj. membrana dachowa paroprzepuszczalna 3-warstwowa (135g/m² ± 15g)	-
proj. wełna mineralna [λ ≤ 0,035W/mK]	20cm
proj. paroizolacja - folia PE (0,2mm)	-
istn. okładziny stropów poddasza - płyty GK	-

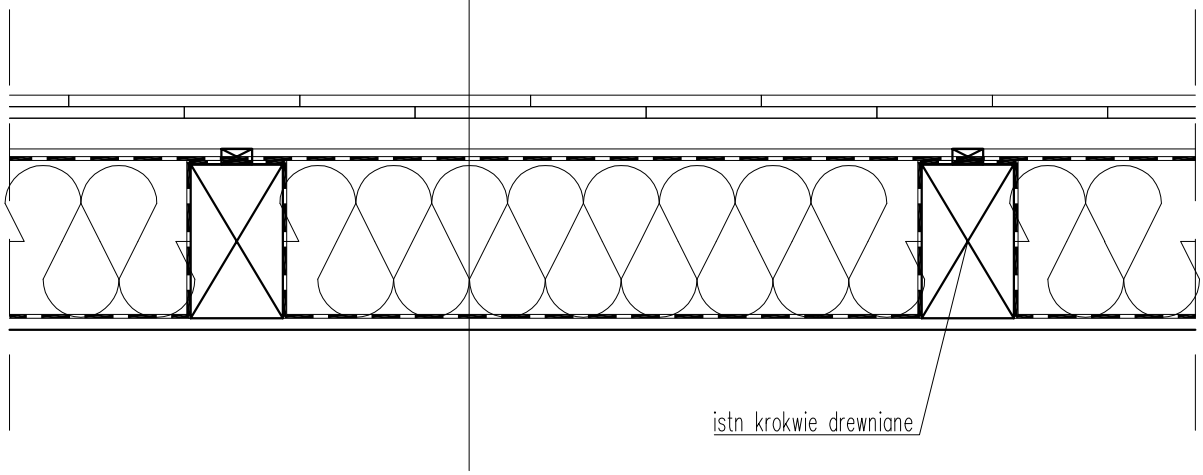

ata
ata
ata
ata
ata
ata
ata
ata

PRACOWNIA PROJEKTOWA

mgr inż. MIROSŁAW SOCZYŃSKI
BIURO:
59-800 LUBAŃ
UL. CMENTARNA 1
pp_ata@poczta.onet.pl
tel./fax: (0-75) 721 49 92
tel. (0-75) 721 00 31
tel. 0-602 256 428
tel. 0-606 620 834

STADIUM OPRACOWANIA:
PROJEKT WYKONAWCZY

TYTUŁ RYSUNKU:
DETAL - TERMOIZOLACJA DACHU

BRANŻA:
ARCHITEKTURA

INWESTOR:
Gmina i Miasto Lwówek Śląski
Al. Wojska Polskiego 25A, 59-600 Lwówek Śląski

ADRES OBIEKTU:
Kaplica cmentarna w Lwówku Śląskim
ul. Warsztatowa, dz. nr 447, Obr. 2, AM-6

OPRACOWANIE: mgr inż. MIROSŁAW SOCZYŃSKI
DOŚ/BO/0164/01 nr upr.: 2631/94, 19/96 UW JG

ASYSTENT: techn. bud. ARTUR WOJTECZEK

NR RYSUNKU: A-4
SKALA: 1:10
DATA: 01-2017