




OKNO NA PODDASZU W ELEWACJI FRONTOWEJ
do renowacji - 1 szt.

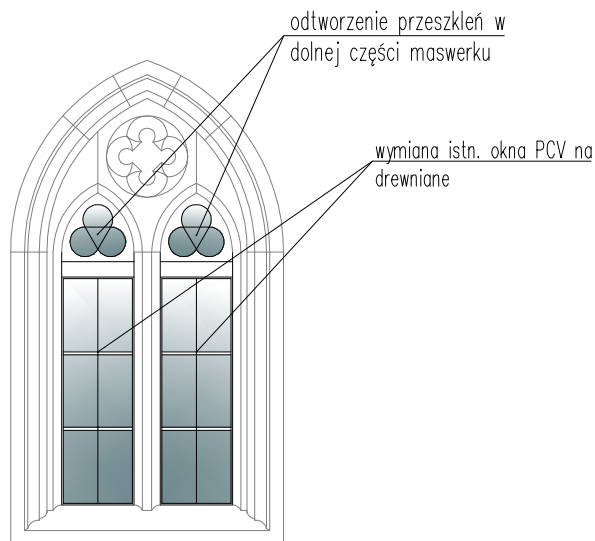

OKNO NA PODDASZU W ELEWACJI TYLNEJ
do renowacji - 1 szt.

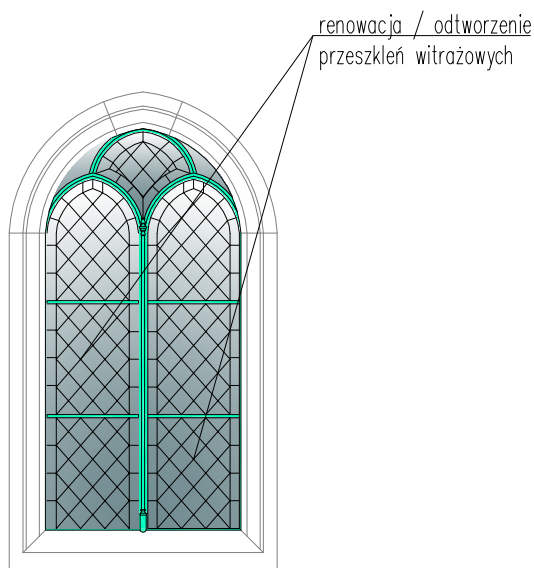

OKNA PARTERU
odrestaurowane - 6 szt.
do renowacji - 5 szt.

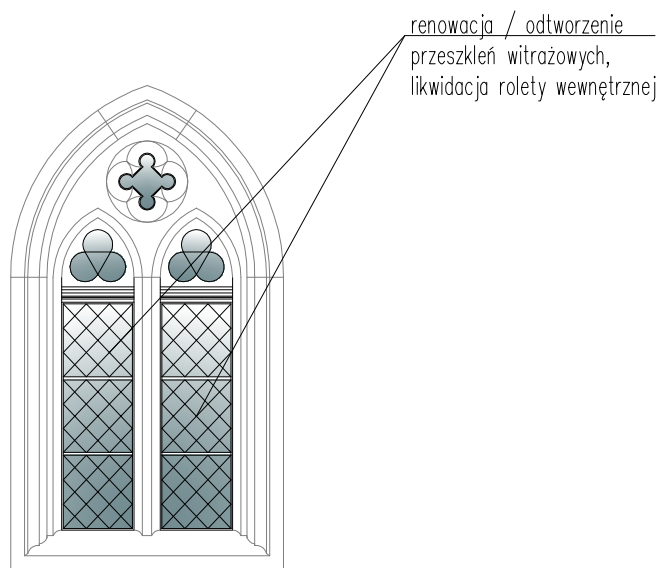

OKNA PARTERU W ELEWACJI TYLNEJ
do renowacji - 2 szt.

RENOWACJA OKIEN WEDŁUG OPISU TECHNICZNEGO I RYSUNKÓW ELEWACJI

ata ata ata ata ata ata	PRACOWNIA PROJEKTOWA mgr inż. MIROSLAW SOCZYŃSKI tel/fax: (0-75) 721 49 92 tel: (0-75) 721 00 31 tel: 0-602 256 428 tel: 0-606 620 834 pp_ata@poczta.onet.pl	STADIUM OPRACOWANIA: PROJEKT WYKONAWCZY	TYTUŁ RYSUNKU: STOLARKA OKIENNA	BRANŻA: ARCHITEKTURA
		INWESTOR: Gmina i Miasto Lwówek Śląski Al. Wojska Polskiego 25A, 59-600 Lwówek Śląski	PROJEKTANT: mgr inż. MIROSLAW SOCZYŃSKI DOŚ/BO/0164/01 nr upr.: 2631/94, 19/96 UW JG ASYSTENT: techn. bud. ARTUR WOJTECZEK	NR RYSUNKU: A-11
		ADRES OBIEKTU: Kaplica cmentarna w Lwówku Śląskim ul. Warsztatowa, dz. nr 447, Obr. 2, AM-6		SKALA: 1:25
				DATA: 01-2017