


CHODNIK	CHODNIK - POCHYLNIA i=6,0%
---------	----------------------------

4.88	6.47
0.35	5.82

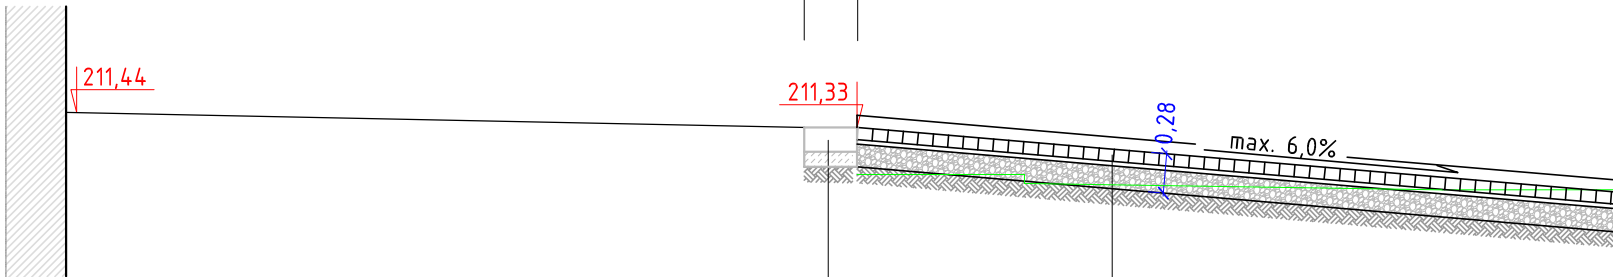

ściek liniowy z kostki granitowej rzędowe
jeden rząd na ławie bet. z C12/15 o Fb=0
spoiny zalane zaprawą cementową

kostka bazaltowa z rozbiórki 9/11cm
podsypka cementowo-piaskowa grub. 3÷5cm
warstwa podbudowy z kruszywa łamanego 0
stabilizowana mechanicznie grub. 15cm
istniejące podłoże gruntowe

Przebudowany słupeń granitowy blokowy