


B - B

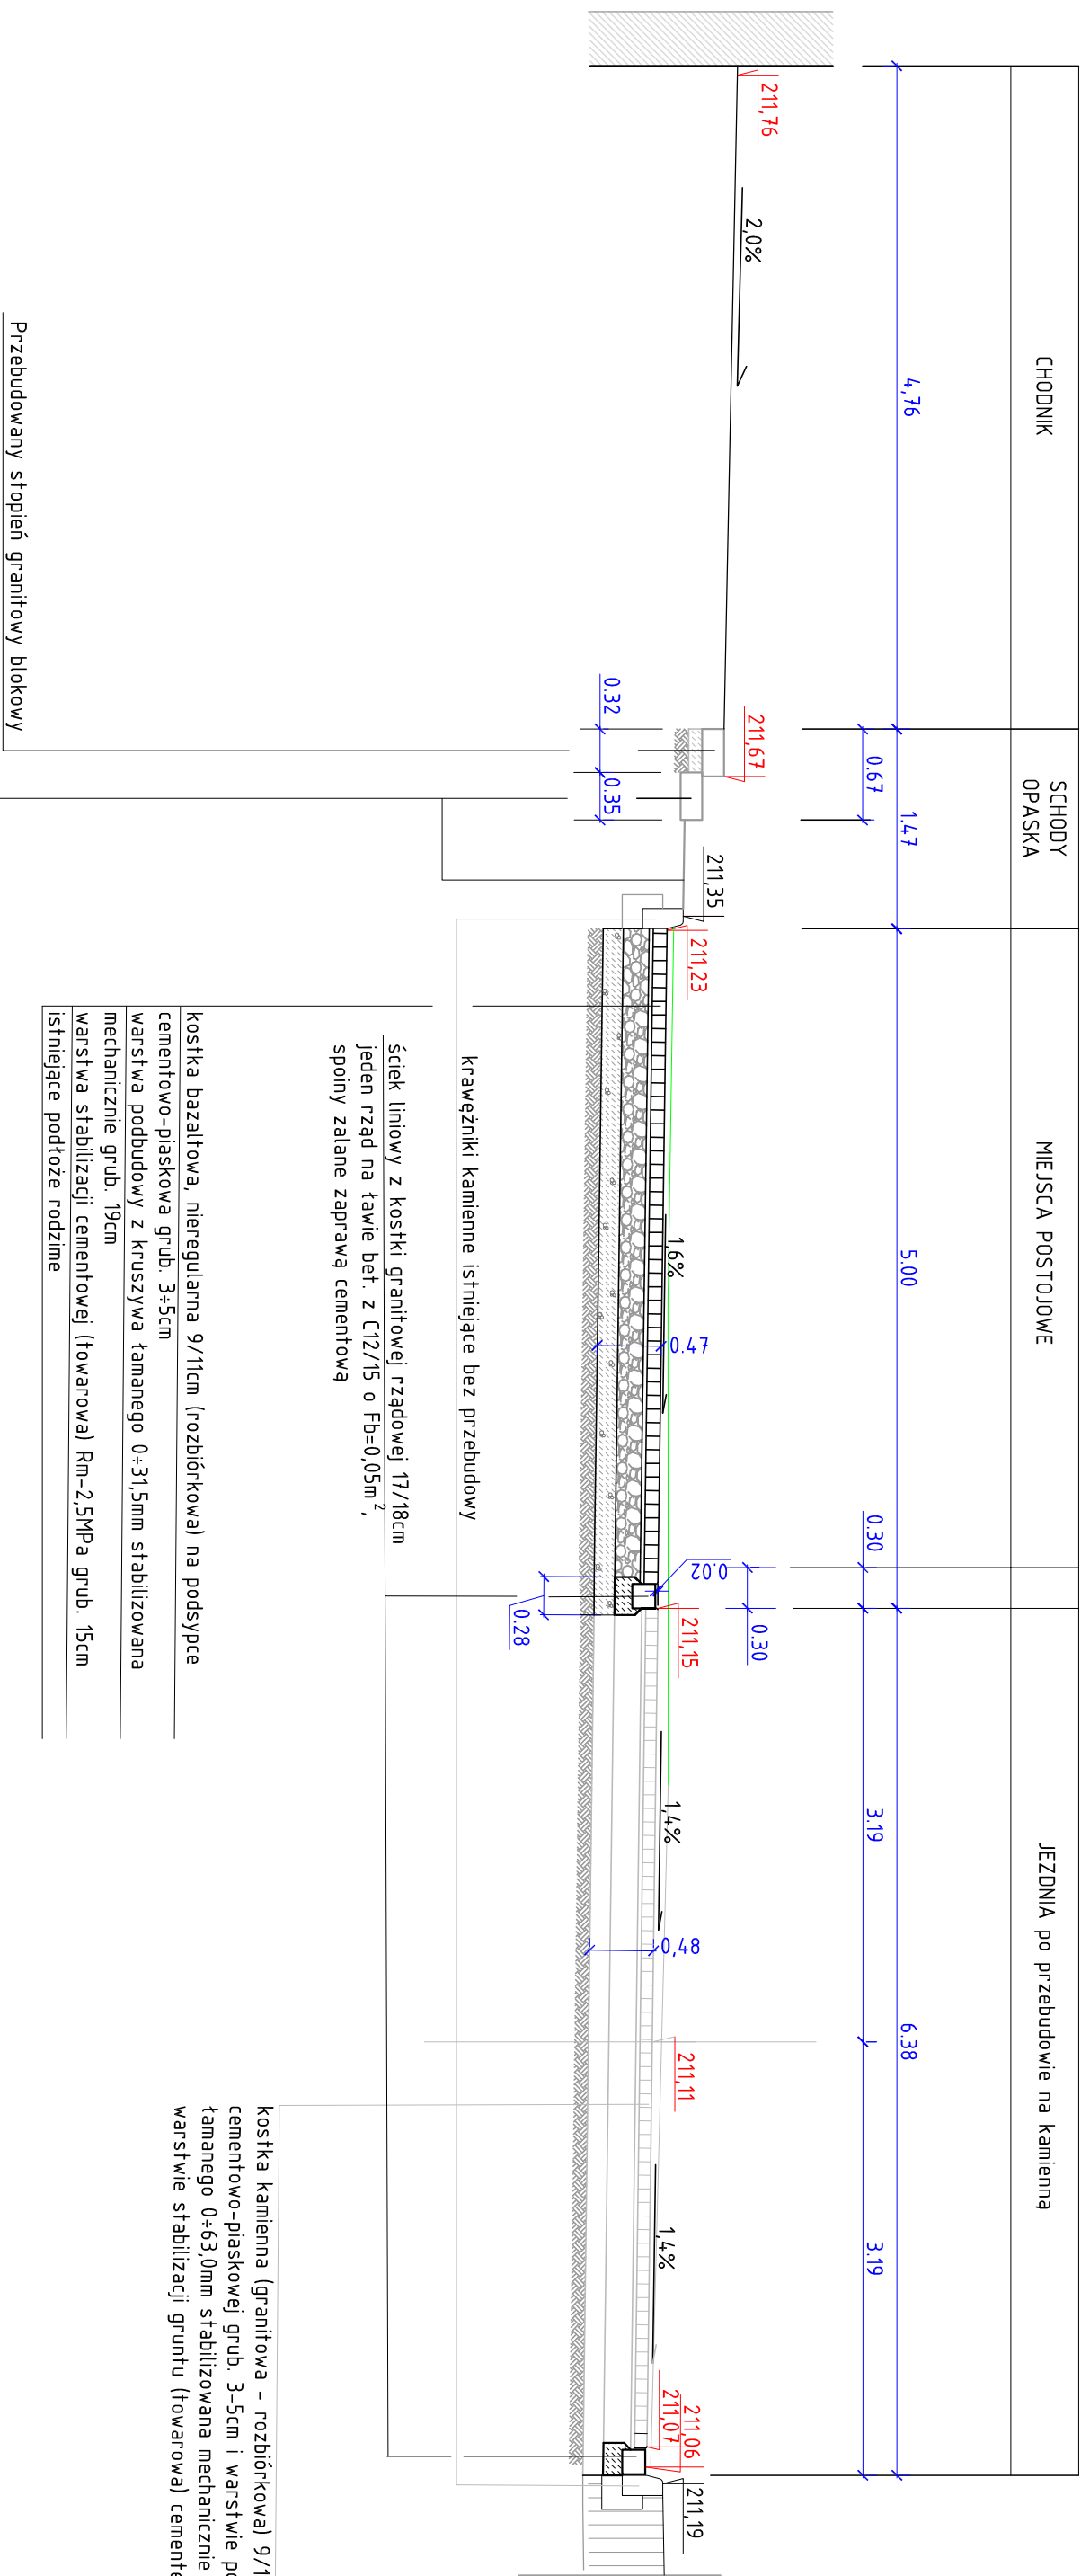

PRZEKRÓJ POPRZECZNY
KONSTRUKCYJNY
B - B

SKALA 1 : 50

--	--	--	--	--

"OLEX"		FIRMA BUDOWLANO-INŻYNIERSKA Aleksander Lorych 58-560 JELENIA GÓRA ul. Szeroka 6 tel. 75 64 36 346, biuro@olexprojekt.pl		
--------	--	--	--	--

Nazwa i adres obiektu	Przebudowa ulicy - drogi gminnej nr 108747D - Plac Wolności w Lwówku Śląskim			Skala
-----------------------	---	--	--	-------

Przedmiot rysunku	Przekrój poprzeczny konstrukcyjny B - B			1 : 50
-------------------	---	--	--	--------

Projektant	mgr inż. Aleksander Lorych	upr. nr 36/98/IG konstr. bud. bezogran.		Rys. Nr 5
------------	----------------------------	--	--	-----------