


C - C

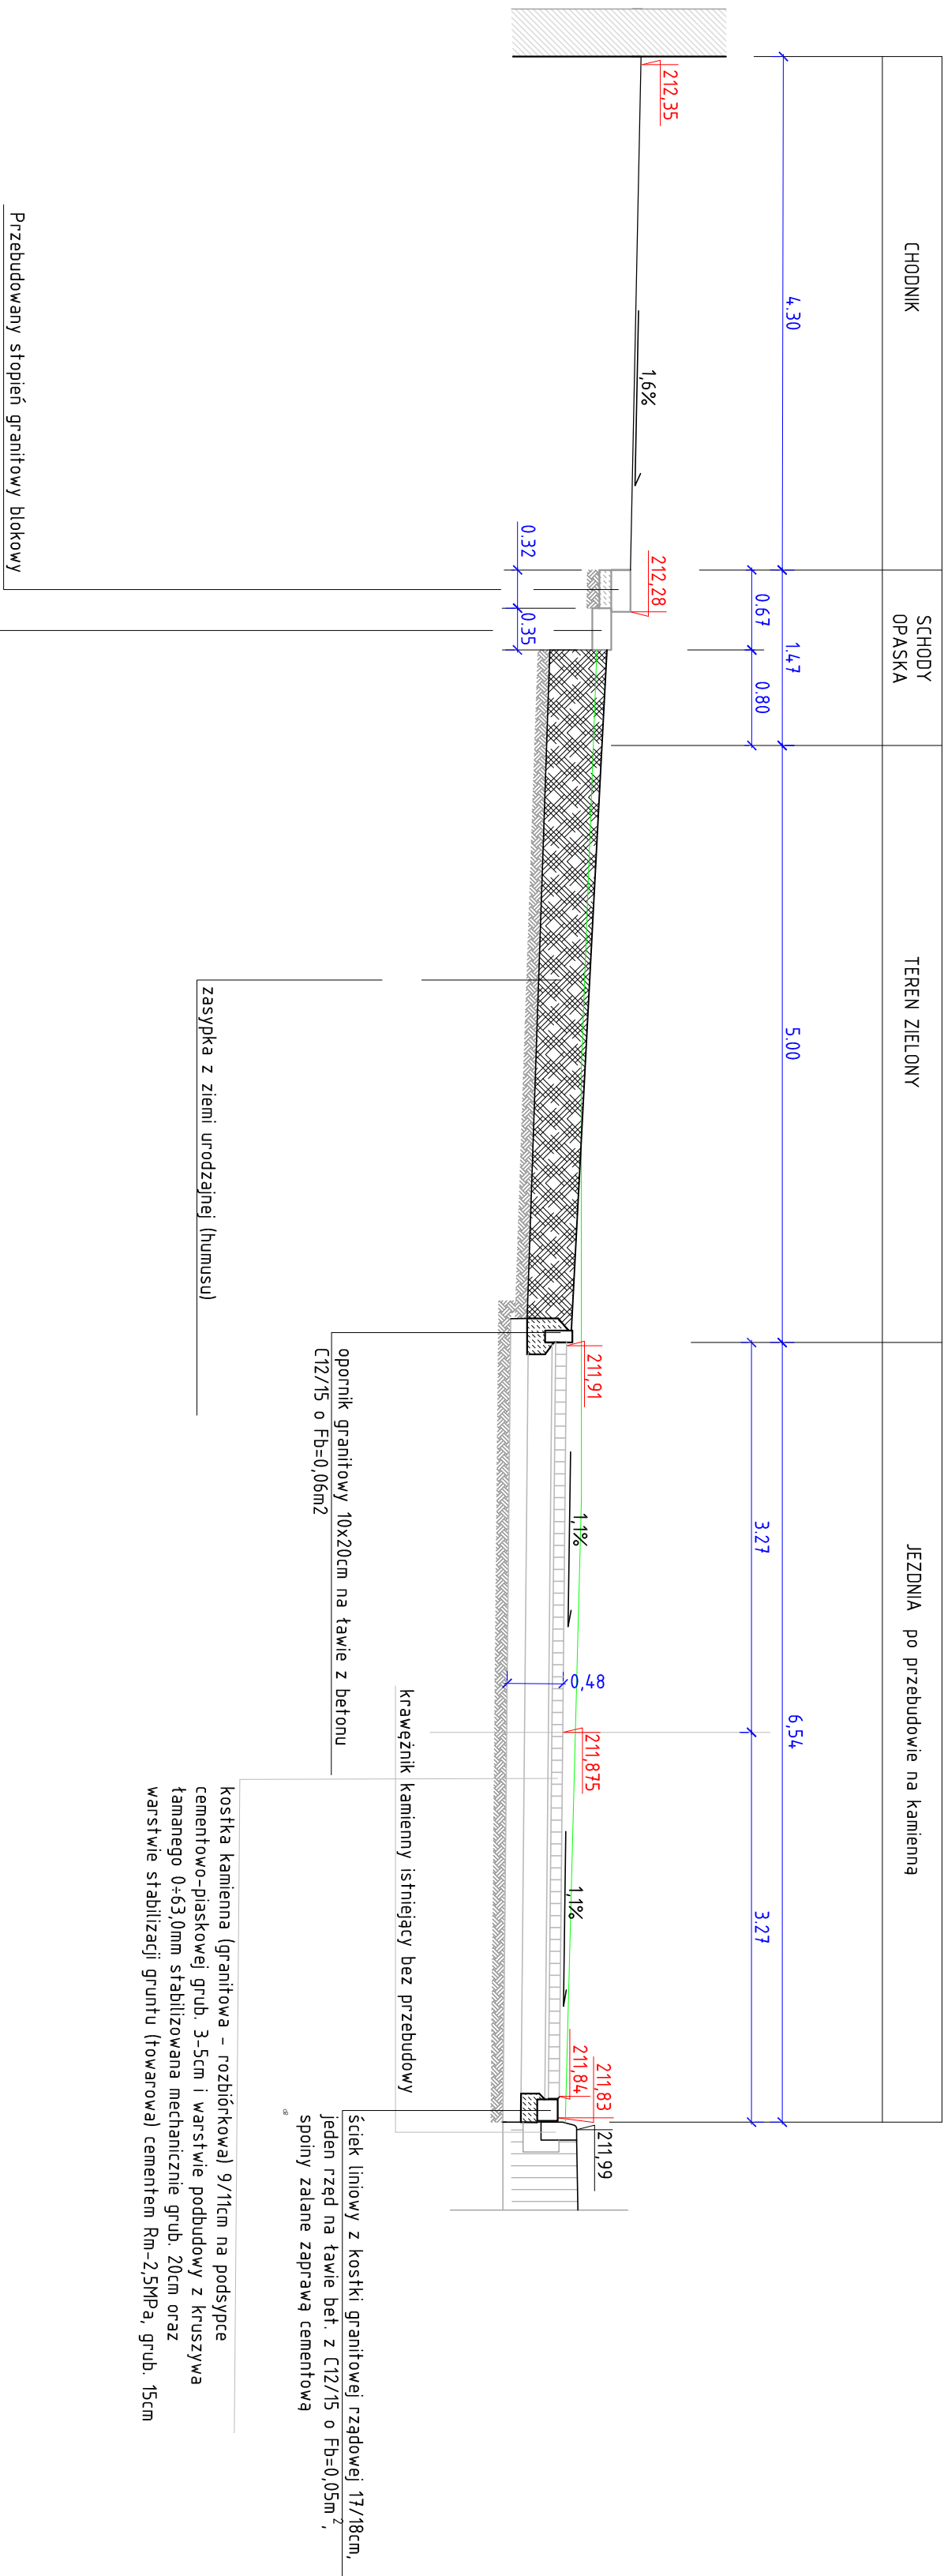

PRZEKRÓJ POPRZECZNY KONSTRUKCYJNY C - C SKALA 1 : 50

| | | | |
|--|--|--|--|
| | | | |
|--|--|--|--|

| | | | |
|-----------------------|--|---|--|
| "OLEX" | | FIRMA BUDOWLANO-INŻYNIERSKA Aleksander Lorych | |
| Nazwa i adres obiektu | | Przebudowa ulicy - drogi gminnej nr 108747D - Plac Wolności w Lwówku Śląskim | |

| | | | |
|-------------------|--|---|--|
| Przedmiot rysunku | | Przekrój poprzeczny konstrukcyjny C - C | |
|-------------------|--|---|--|

| | | | | | |
|------------|--|----------------------------|---|--|--|
| Projektant | | mgr inż. Aleksander Lorych | upr. nr 36/98/IG konstr. bud. bez ograniczeń | | |
|------------|--|----------------------------|---|--|--|

| | | | |
|-----------|--|--------|--|
| Skala | | 1 : 50 | |
| Rys. Nr 6 | | | |