


PRZEKRÓJ POPRZECZNY-KONSTRUKCYJNY B-B

PRZEBUDOWA ULIC: SZPI TALNEJ, KOŚCIELNEJ,
SŁOWACKIEGO WRAZ
Z PRZEBUDOWĄ OŚWIE TL ENIA I UPORZĄDKOWANIEM
GOSPODARKI WODNO - ŚCIEKOWEJ W LWÓWKU ŚLĄSKIM

PRZEKRÓJ PRZESZ PARKING

SKALA 1:50

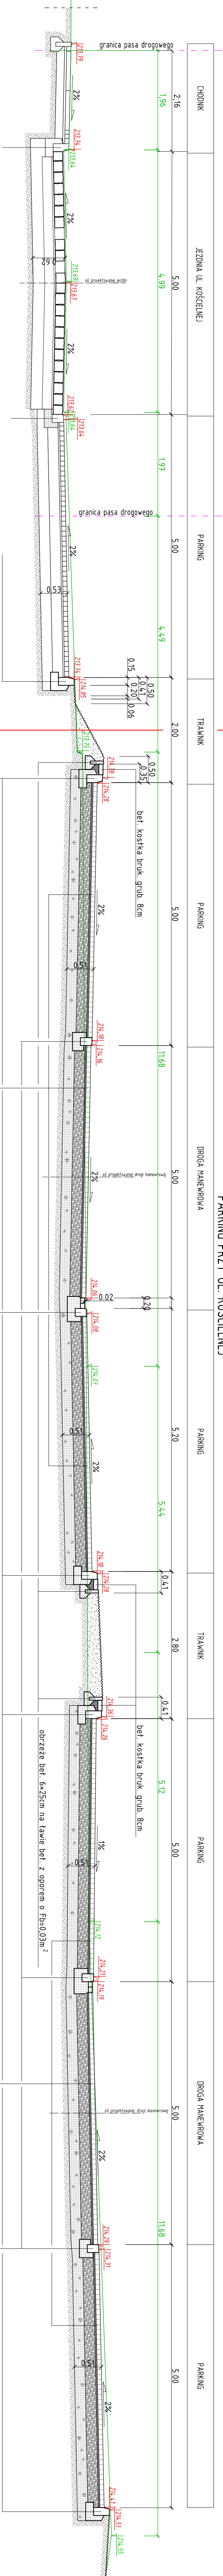

ZAKRES PARKINGU

betonowa poszta brukowa	grubość 8cm	szerokość: 1m	kształt: kwadratowy
czarna-miścisza posłupowa	grubość 10cm	szerokość: 1m	kształt: kwadratowy
podspódka plastikowa grubość 3cm			
warstwa podbudowy z kruszywa tamarnego 0-3,15mm	stabilizowana mechanicznie	grubość 20cm	
warstwa podbudowy - stabilizacja gruntu (łowna) cementem			
Rm-2,5MPa grubość 20cm			

betonowa kostka brukowa grub. 8cm (szara-dr. manewr./grafił, czarna-miejsca postojowe)
podsyпка piaskowa grub. 3cm
warstwa podbudowy z kruszywa łamanego 0÷31,5mm stabilizowana mechanicznie grub. 20cm
warstwa podbudowy – stabilizacja gruntu (towarowa) cementem Rm=2,5MPa grub. 20cm
istniejące podłożo rodzime

"OLEX" FIRMA BUDOWLANO-INŻYNIERYJNA
Aleksander Lorych
58-560 JELENIA GÓRA ul. Strzelecka 6
tel. 75 64 26 346, biuro@olexprojekt.pl

Nazwa i adres obiektu	OLETA Przebudowa ulic: Szpitalnej, Kościelnej, Słowackiego wraz z przebudową oświetlenia i uporządkowaniem gospodarki wodno-ściekowej w Lwówku Śląskim 58-560 JELENIA GÓRA ul. Strzelecka 6 tel. 75 64 26 346, biuro@oleprojekt.pl
--------------------------	---

Przekroje poprzeczne - konstrukcyjne A-A; B-E

Projektant	mgr inż. Aleksander Łowyń	upr. nr 3/6/98/JG konst. bud. bez organ.	15.06.2020	data	podpis	Skala
Sprawdzający	mgr inż. Justyna Polak	upr. nr 271/PO/05/10 spec. drogowa bez organ.	15.06.2020	data	podpis	1:50
						Rys. nr 4