


A - A
km 0+030,00

POBOCZE GRUNTOWE	POBOCZE UTWARDZONE	JEZDNIĄ BITUMICZNA	ŚCIEK	POBOCZE GRUNTOWE
---------------------	-----------------------	--------------------	-------	---------------------

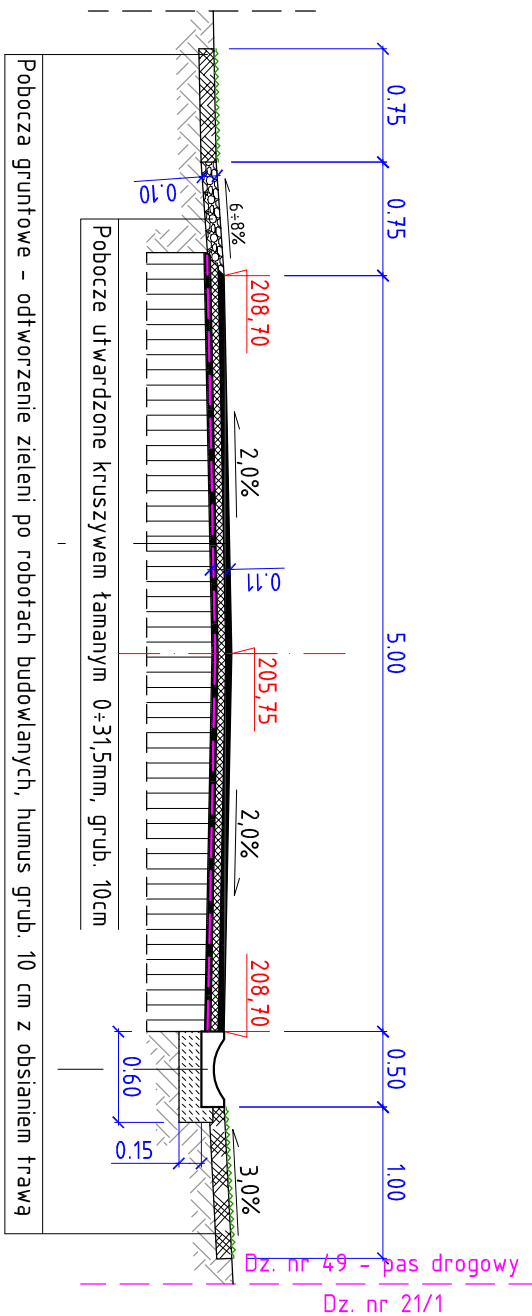


Betonowe korytko ścięgnowe, prefabrykowane, 50x50x15cm
 ława z oporem z betonu C12/15 o $F_g=0,10m^2$

Warstwa ścierna – beton asfaltowy AC-11S-50/70, grub. 4 cm
Warstwa wiążąca – beton asfaltowy AC-16S-50/70, grub. 5 cm
Warstwa wyrównawczo-profilująca – beton asfaltowy AC-8P-50/70 w ilości 50kg/m ² , grub. śr. 2 cm
Geosiatka do wzmacniania warstw bitumicznych (na całej szerokości jezdni)
Istniejąca konstrukcja nawierzchni bitumicznej jezdni, po frezowaniu

Istniejąca konstrukcja nawierzchni bitumicznej jezdni, po frezowaniu

B - B
km 0+250,00

POBOCZE UTWARDZONE	JEZDNIĄ BITUMICZNA	POBOCZE UTWARDZONE	POBOCZE UTWARDZONE	RÓW TRAWIASTY	TERENY ZIELONE
-----------------------	--------------------	-----------------------	-----------------------	---------------	-------------------

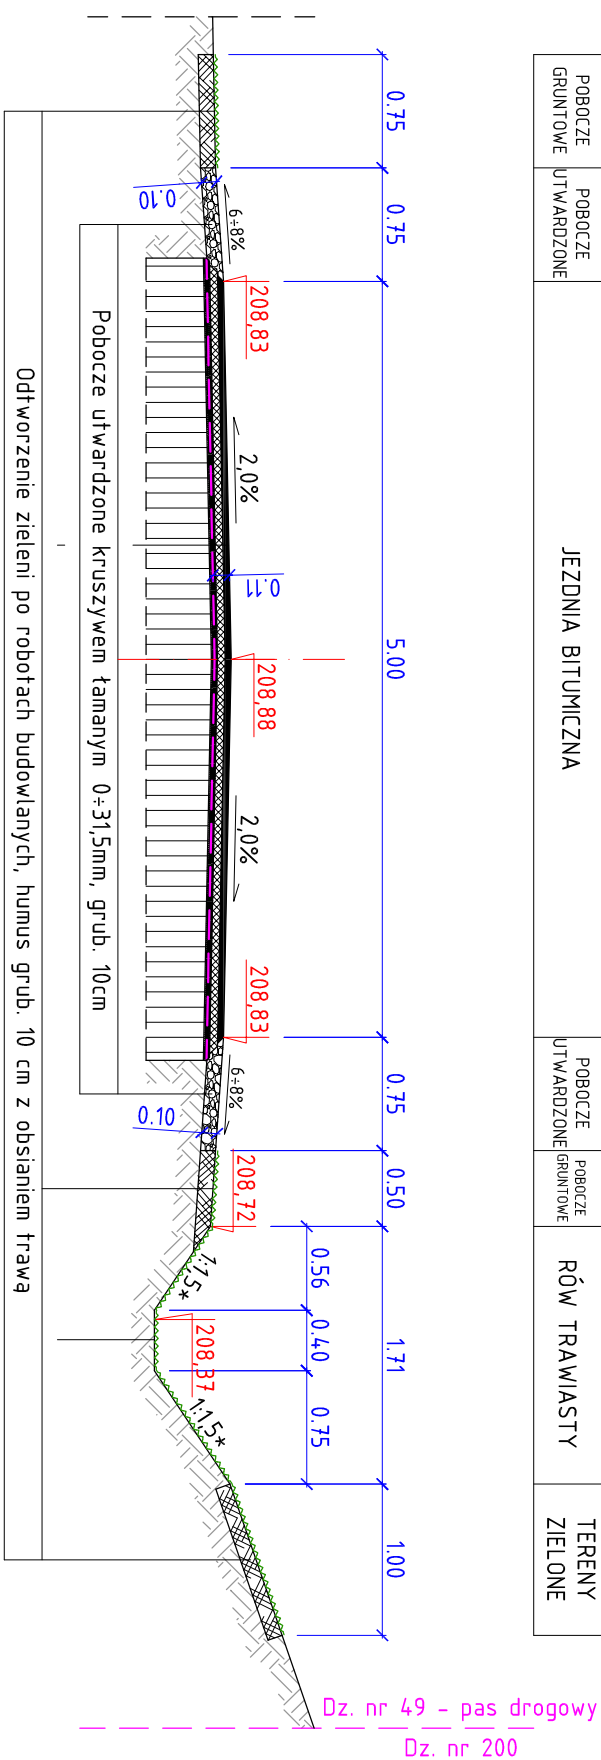

Istniejący rów trawiasty

Istniejący rów trawiasty

* dopuszcza się lokalne pochylenie skarp 1:1

Warstwa wyroównawczo-profilująca – beton asfaltowy AC-8P-50/70
w ilości 50kg/m², grub. śr. 2 cm

Istniejąca konstrukcja nawierzchni bitumicznej jezdni, po frezowaniu

cja nawierzchni bitumicznej jezdni, po frezowaniu

PRZEKROJE POPRZECZNE - - KONSTRUKCYJNE

PRZEBUDOWA DROGI GMINNEJ NR 108725D
W M. BRUNÓW, GM. LWÓWEK ŚLĄSKI

SKALA 1:50

"OLEX" FIRMA BUDOWLANO-INŻYNIERYJNA <i>Aleksander Lorych</i> 58-560 JELENIA GÓRA ul. Strzelcka 6 tel. 75 64 26 346, biuro@olexprojekt.pl			
Nazwa i adres obiektu	Przebudowa drogi gminnej 108725D w m. Brunów, gm. Lwówek Śląski		
Przedmiot rysunku	Przekroje poprzeczne - konstrukcyjne		
Projektant br. drogowa	mgr inż. Aleksander Lorych	upr. nr 36/98/JG konstr. bud. bez ogarn.	data:
Asystent projektanta	mgr inż. Krzysztof Olbromski	data:	podpis:
		podpis:	Skala 1:50 Rys. Nr 4
AutoCAD Civil 3D 2009 ® by Autodesk, Inc.; product serial no.: 349-11521211			