




skala 1:1000



MIEJSCOWY PLAN ZAGOSPODAROWANIA PRZESTRZENNEGO
DLA 2 OBSZARÓW POŁOŻONYCH W OBRĘBIE 0004 LWÓWEK ŚLĄSKI
RYSUNEK NR 1 PLANU

ZAŁĄCZNIK NR 1 DO UCHWAŁY NR
RADY MIEJSKIEJ W LWÓWKU ŚLĄSKIM Z DNIA R.

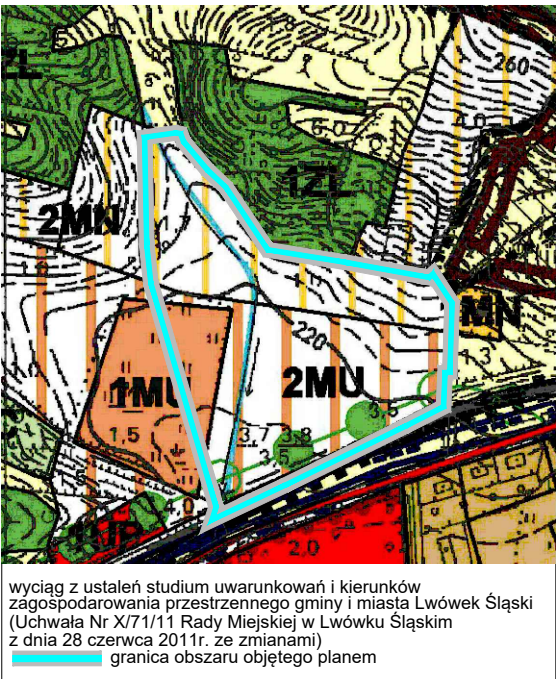

OZNACZENIA:

OBOWIAZUJĄCE USTALENIA PLANU:

MN	teren zabudowy mieszkaniowej jednorodzinnej
MU	tereny zabudowy mieszkalno - usługowej
KD/D	tereny dróg publicznych klasy dojazdowej
KDW	tereny dróg wewnętrznych
KDp	teren ciągu pieszo - rowerowego
	linie rozgraniczające tereny o różnym przeznaczeniu lub różnych zasadach zagospodarowania
	nieprzekraczalne linie zabudowy
	granica obszaru objętego planem

OZNACZENIA INFORMACYJNE:

	proponowane granice działek budowlanych
	odległość nieprzekraczalnej linii zabudowy od linii rozgraniczającej

