



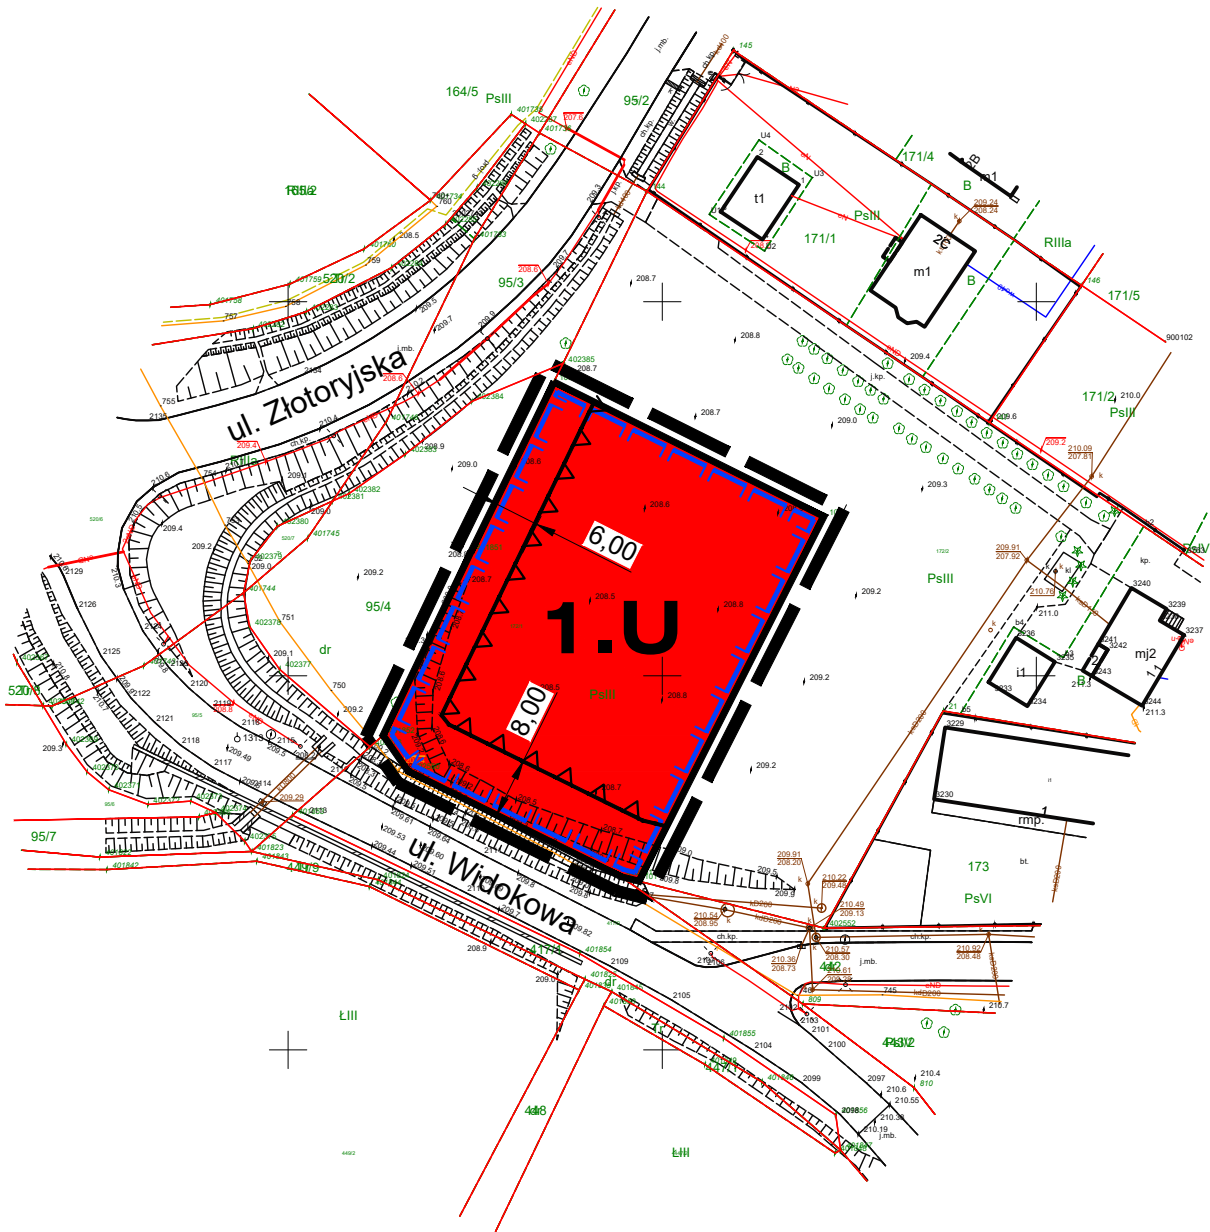

MIEJSCOWY PLAN ZAGOSPODAROWANIA PRZESTRZENNEGO  
DLA 2 OBSZARÓW POŁOŻONYCH W OBRĘBIE 0004 LWÓWEK ŚLĄSKI  
RYSUNEK NR 2 PLANU

skala 1:1000

ZAŁĄCZNIK NR 2 DO UCHWAŁY NR .....  
RADY MIEJSKIEJ W LWÓWKU ŚLĄSKIM Z DNIA ..... R.

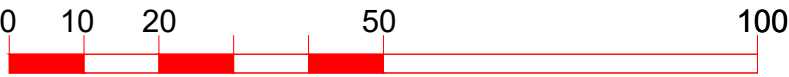

wyciąg z ustaleń studium uwarunkowań i kierunków  
zagospodarowania przestrzennego gminy i miasta Lwówek Śląski  
(Uchwała Nr X/71/11 Rady Miejskiej w Lwówku Śląskim  
z dnia 28 czerwca 2011r. ze zmianami)  
granica obszaru objętego planem

OZNACZENIA:

OBOWIAZUJĄCE USTALENIA PLANU:

|           |                                                                                           |
|-----------|-------------------------------------------------------------------------------------------|
| U         | teren zabudowy usługowej                                                                  |
| — — — — — | linie rozgraniczające tereny o różnym przeznaczeniu lub różnych zasadach zagospodarowania |
| ▲ ▲ ▲ ▲ ▲ | nieprzekraczalne linie zabudowy                                                           |
| — — — — — | granica sfery obserwacji archeologicznej intensywnego osadnictwa pradziejowego            |
| — — — — — | granica obszaru objętego planem                                                           |

OZNACZENIA INFORMACYJNE:

|           |                                                                      |
|-----------|----------------------------------------------------------------------|
| — — — — — | odległość nieprzekraczalnej linii zabudowy od linii rozgraniczającej |
|-----------|----------------------------------------------------------------------|