



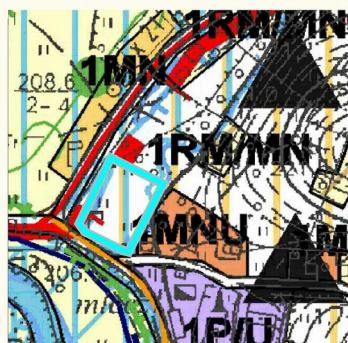

MIEJSCOWY PLAN ZAGOSPODAROWANIA PRZESTRZENNEGO
DLA 2 OBSZARÓW POŁOŻONYCH W OBRĘBIE 0004 LWÓWEK ŚLĄSKI
RYSUNEK NR 2 PLANU

skala 1:1000

ZAŁĄCZNIK NR 2 DO UCHWAŁY NR XLVII/336/22
RADY MIEJSKIEJ W LWÓWKU ŚLĄSKIM Z DNIA 31 MARCA 2022R.

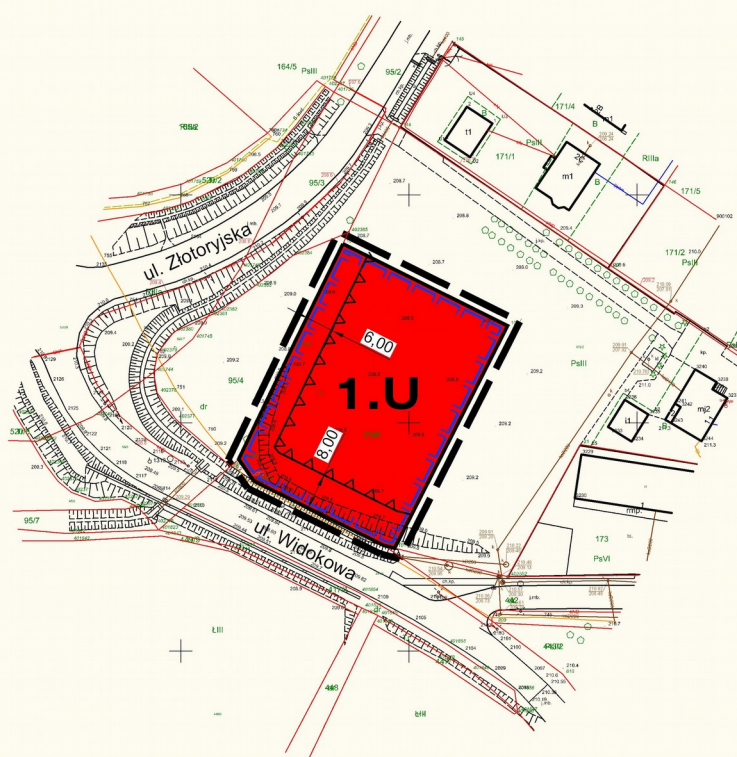

wyciąg z ustaleń studium uwarunkowań i kierunków
zagospodarowania przestrzennego gminy i miasta Lwówek Śląski
(Uchwała Nr X/71/11 Rady Miejskiej w Lwówku Śląskim
z dnia 28 czerwca 2011r. ze zmianami)
granicą obszaru objętego planem

OZNACZENIA:

OBOWIAZUJĄCE USTALENIA PLANU:

U	teren zabudowy usługowej
	linie rozgraniczające tereny o różnym przeznaczeniu lub różnych zasadach zagospodarowania
	nieprzekraczalne linie zabudowy
	granicą sfery obserwacji archeologicznej intensywnego osadnictwa pradziejowego
	granicą obszaru objętego planem

OZNACZENIA INFORMACYJNE:

	odległość nieprzekraczalnej linii zabudowy od linii rozgraniczającej
--	--