


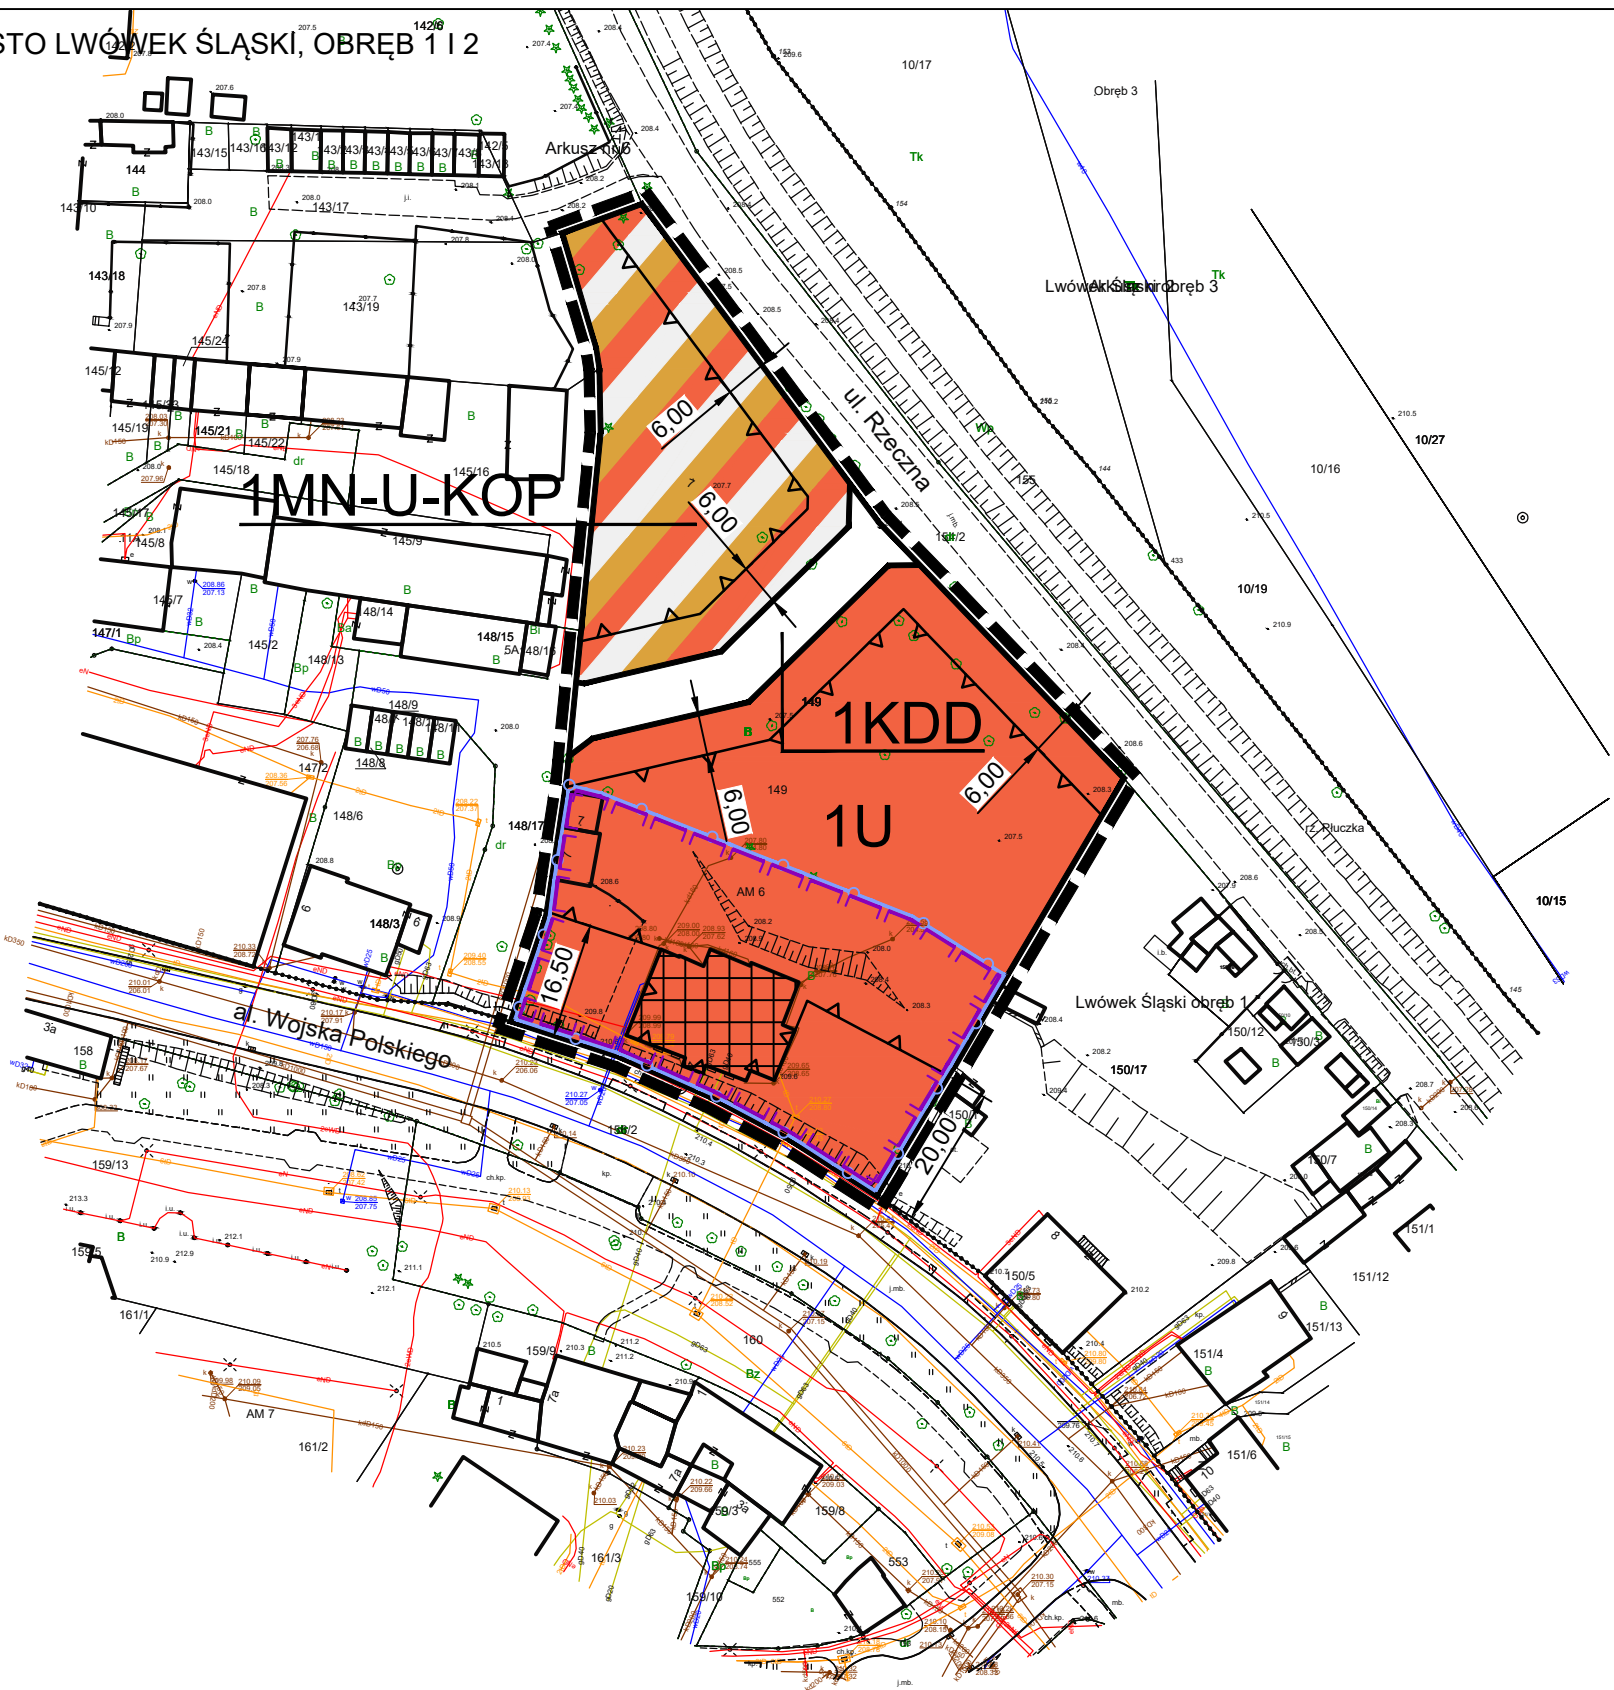

skala 1:1000

MIASTO LWÓWEK ŚLĄSKI, OBRĘB 1 I 2



OZNACZENIA:

OBOWIĄZUJĄCE USTALENIA PLANU:

	granice obszarów objętych planem
	linie rozgraniczające tereny o różnym przeznaczeniu lub różnych zasadach zagospodarowania
	MN-U-KOP teren zabudowy mieszkaniowej jednorodzinnej lub usług lub parkingu
	MW-U tereny zabudowy mieszkaniowej wielorodzinnej lub usług
	U teren usług
	KDD teren drogi dojazdowej
	KR teren komunikacji drogowej wewnętrznej
	obowiązująca linia zabudowy
	nieprzekraczalne linie zabudowy
	budynki ujęte w gminnej ewidencji zabytków objęte ochroną na mocy planu
	granica strefy ochrony archeologicznej Starego Miasta
	granice stref ochrony konserwatorskiej historycznego układu urbanistycznego miasta Lwówek Śląski
	granica strefy obserwacji archeologicznej

OZNACZENIA INFORMACYJNE:

	historyczny układ urbanistyczny miasta Lwówek Śląski wpisany do rejestru zabytków
	charakterystyczne odległości nieprzekraczalnych linii zabudowy od linii rozgraniczających



wyrys ze studium uwarunkowań i kierunków zagospodarowania przestrzennego gminy i miasta Lwówek Śląski (Uchwała Nr X/71/11 Rady Miejskiej w Lwówku Śląskim z dnia 28 czerwca 2011r. ze zmianami)

	granica obszaru objętego planem
	1MWU teren zabudowy mieszkaniowej wielorodzinnej z usługami
	1MW teren zabudowy mieszkaniowej wielorodzinnej
	granica strefy "OW" obserwacji archeologicznej
	granica strefy W wykopaliskowej
	granica strefy "A" ścisłej ochrony konserwatorskiej
	granica strefy "B" ochrony konserwatorskiej

