


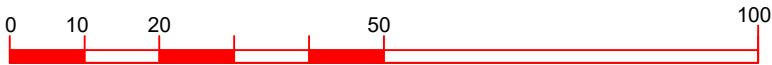


skala 1:1000



ZAŁĄCZNIK NR 3 DO UCHWAŁY NR
RADY MIEJSKIEJ W LWÓWKU ŚLĄSKIM Z DNIA R.

OBRĘB BRUNÓW

mapa użyta do sporządzenia planu została pozyskana
z Powiatowego Ośrodka Dokumentacji Geodezyjnej i Kartograficznej w Lwówku Śląskim
licencja nr GK-OG.6642.1000.2022_0212_P z dn. 07.07.2022
układ współrzędnych: EPSG 2176

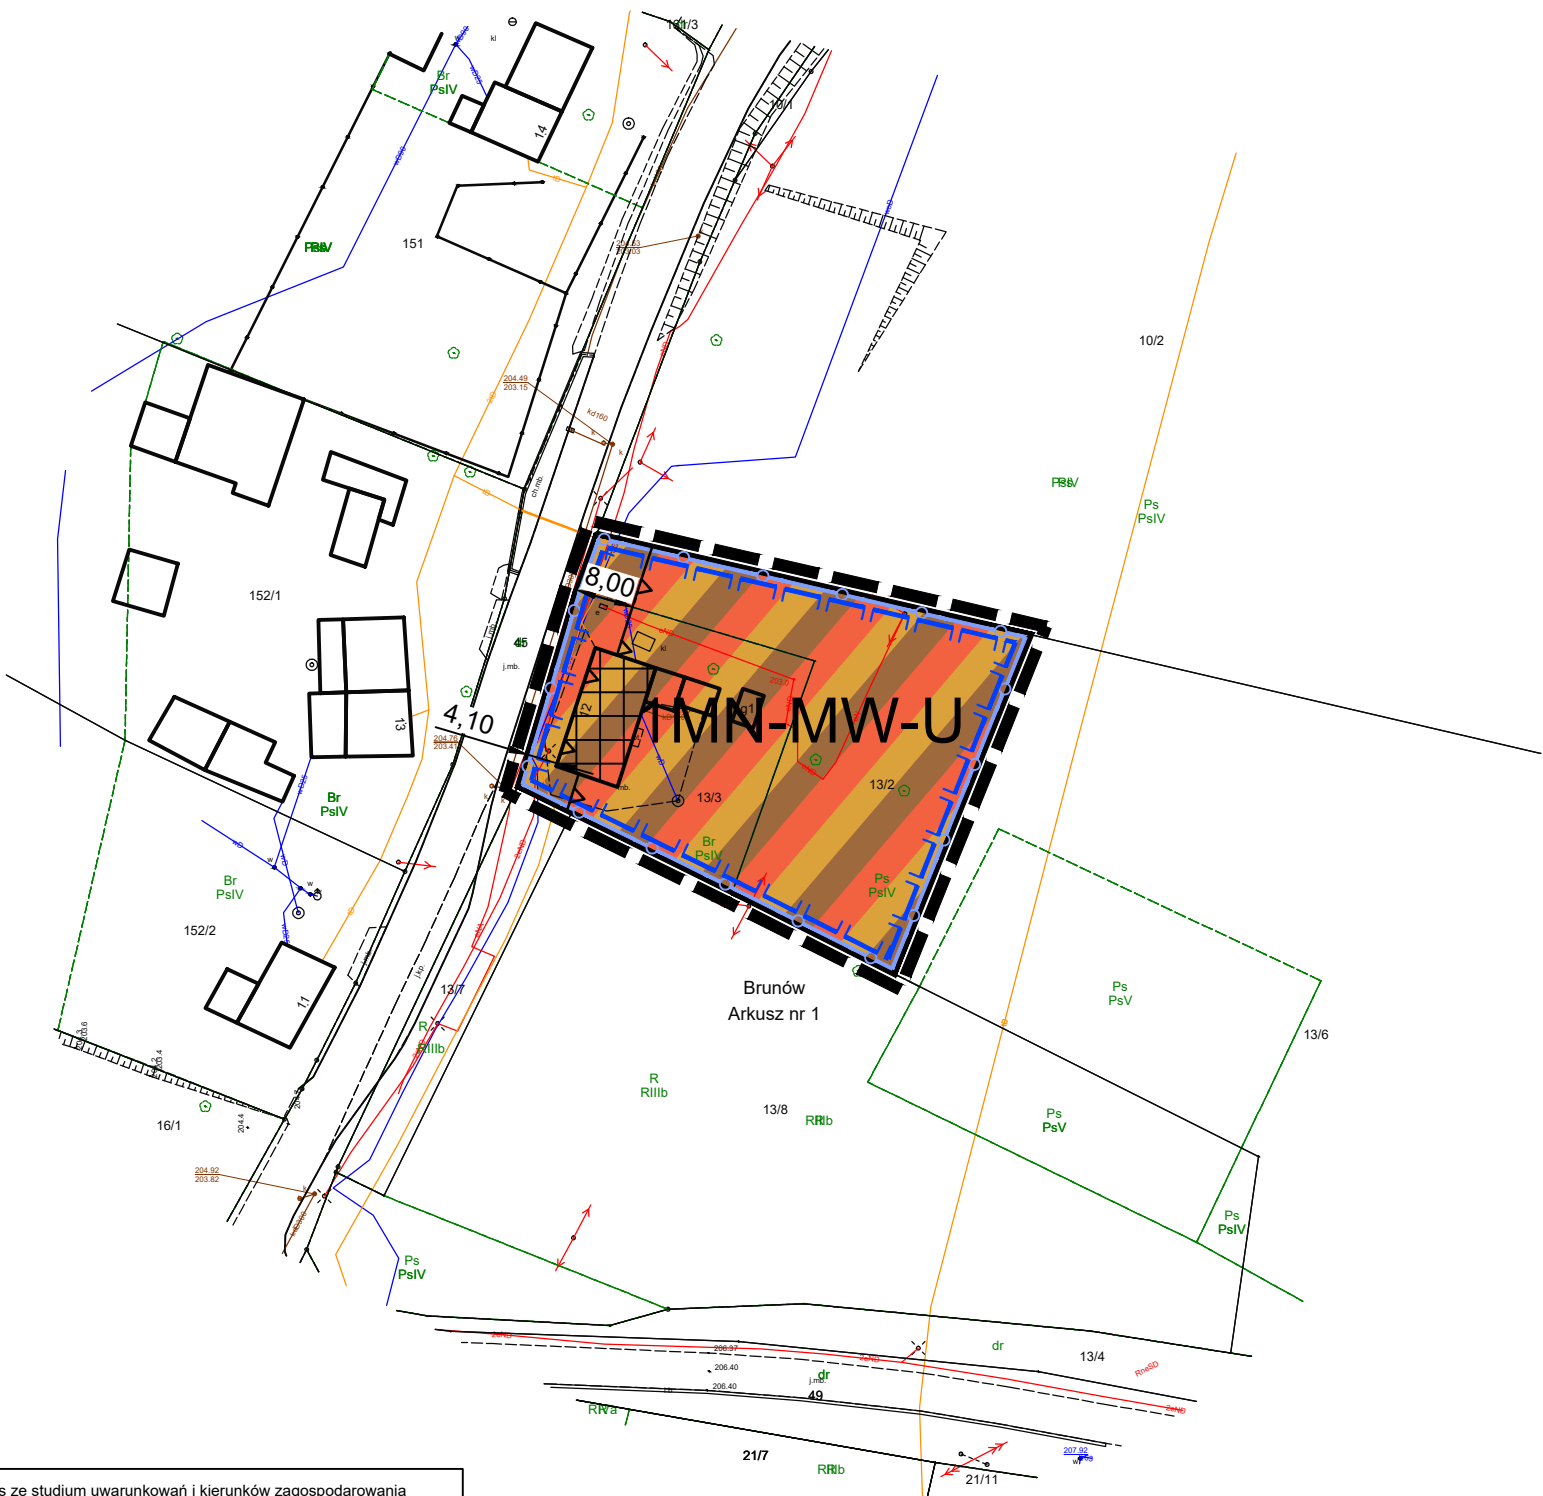

wyrys ze studium uwarunkowań i kierunków zagospodarowania
przestrzennego gminy i miasta Lwówek Śląski (Uchwała Nr X/71/11
Rady Miejskiej w Lwówku Śląskim dnia 28 czerwca 2011r. ze zm.)



	granica obszaru objętego planem
	2MU teren zabudowy mieszkaniowo - usługowej
	UP teren zabudowy usług publicznych
	R teren rolny
	granica ochrony konserwatorskiej "B"
	obszaru ruralistycznego

OZNACZENIA:

OBOWIAZUJĄCE USTALENIA PLANU:

	granica obszaru objętego planem
	linie rozgraniczające tereny o różnym przeznaczeniu lub różnych zasadach zagospodarowania
	MN-MW-U teren zabudowy mieszkaniowej jednorodzinnej lub zabudowy mieszkaniowej wielorodzinnej lub usług
	nieprzekraczalna linia zabudowy
	granica strefy ochrony konserwatorskiej historycznego układu ruralistycznego wsi Brunów
	granica strefy obserwacji archeologicznej
	budynek ujęty w gminnej ewidencji zabytków objęty ochroną na mocy planu

OZNACZENIA INFORMACYJNE:

	charakterystyczne odległości nieprzekraczalnej linii zabudowy od linii rozgraniczającej
--	---