



MIEJSCOWY PLAN ZAGOSPODAROWANIA PRZESTRZENNEGO
DLA OBSZARÓW POŁOŻONYCH W OBRĘBACH LWÓWEK ŚLĄSKI 1, LWÓWEK ŚLĄSKI 2, BRUNÓW,
WŁODZICE MAŁE, SKORZYNICE ORAZ PŁÓCZKI GÓRNE - EDYCJA 2022 R.

RYSunek nr 5 Planu

ZAŁĄCZNIK nr 5 DO UCHWAŁY nr
RADY Miejskiej w Lwówku Śląskim z dnia R.

skala 1:1000



OBRĘB SKORZYNICE


mapa użyta do sporządzenia planu została pozyskana
z Powiatowego Ośrodka Dokumentacji Geodezyjnej i Kartograficznej w Lwówku Śląskim
licencja nr GK-OG.6642.1000.2022_0212_P z dn. 07.07.2022

układ współrzędnych: EPSG 2176

OZNACZENIA:

OBOWIAZUJĄCE USTALENIA PLANU:

	granica obszaru objętego planem
	linie rozgraniczające tereny o różnym przeznaczeniu lub różnych zasadach zagospodarowania
	PEF tereny elektrowni słonecznych
	KR teren komunikacji drogowej wewnętrznej
	RN tereny rolnictwa z zakazem zabudowy
	WS teren wód powierzchniowych śródlądowych
	ZN tereny zieleni naturalnej
	nieprzekraczalna linia zabudowy
	charakterystyczne odległości nieprzekraczalnych linii zabudowy od linii rozgraniczających

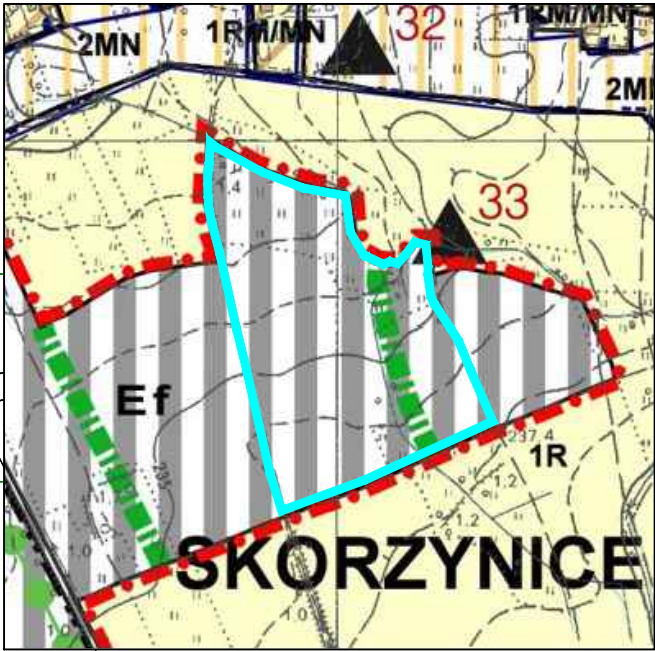

wyrys ze studium uwarunkowań i kierunków zagospodarowania przestrzennego
gminy i miasta Lwówek Śląski (Uchwała Nr X/711/11 Rady Miejskiej w Lwówku Śląskim
z dnia 28 czerwca 2011r. ze zmianami)

	granica obszaru objętego planem
	obszary, na których rozmieszczone będą urządzenia wytwarzające energię z odnawialnych źródeł energii o mocy zainstalowanej większej niż 500kW wraz ze strefami ochronnymi związanymi z ograniczeniami w zabudowie oraz zagospodarowaniu i użytkowaniu terenów
	korytarze migracyjne w granicach terenów, na których rozmieszczone będą urządzenia wytwarzające energię z odnawialnych źródeł energii o mocy zainstalowanej większej niż 500kW

4KR

3RN

1WS

8PEF

9PEF

4RN

4ZN

5ZN

6.00

6.00

6.00

6.00

6.00