

MIEJSCOWY PLAN ZAGOSPODAROWANIA PRZESTRZENNEGO
DLA OBSZARÓW POŁOŻONYCH W OBRĘBACH LWÓWEK ŚLĄSKI 1, LWÓWEK ŚLĄSKI 2, BRUNÓW,
WŁODZICE MAŁE, SKORZYNICE ORAZ PŁÓCZKI GÓRNE - EDYCJA 2022 R.

RYSUNEK NR 7 PLANU

skala 1:1000




ZAŁĄCZNIK NR 7 DO UCHWAŁY NR
RADY MIEJSKIEJ W LWÓWKU ŚLĄSKIM Z DNIA R.

OBRĘB PŁÓCZKI GÓRNE

mapa użyta do sporządzenia planu została pozyskana
z Powiatowego Ośrodka Dokumentacji Geodezyjnej i Kartograficznej w Lwówku Śląskim
licencja nr GK-OG.6642.1000.2022_0212_P z dn. 07.07.2022

układ współrzędnych: EPSG 2176

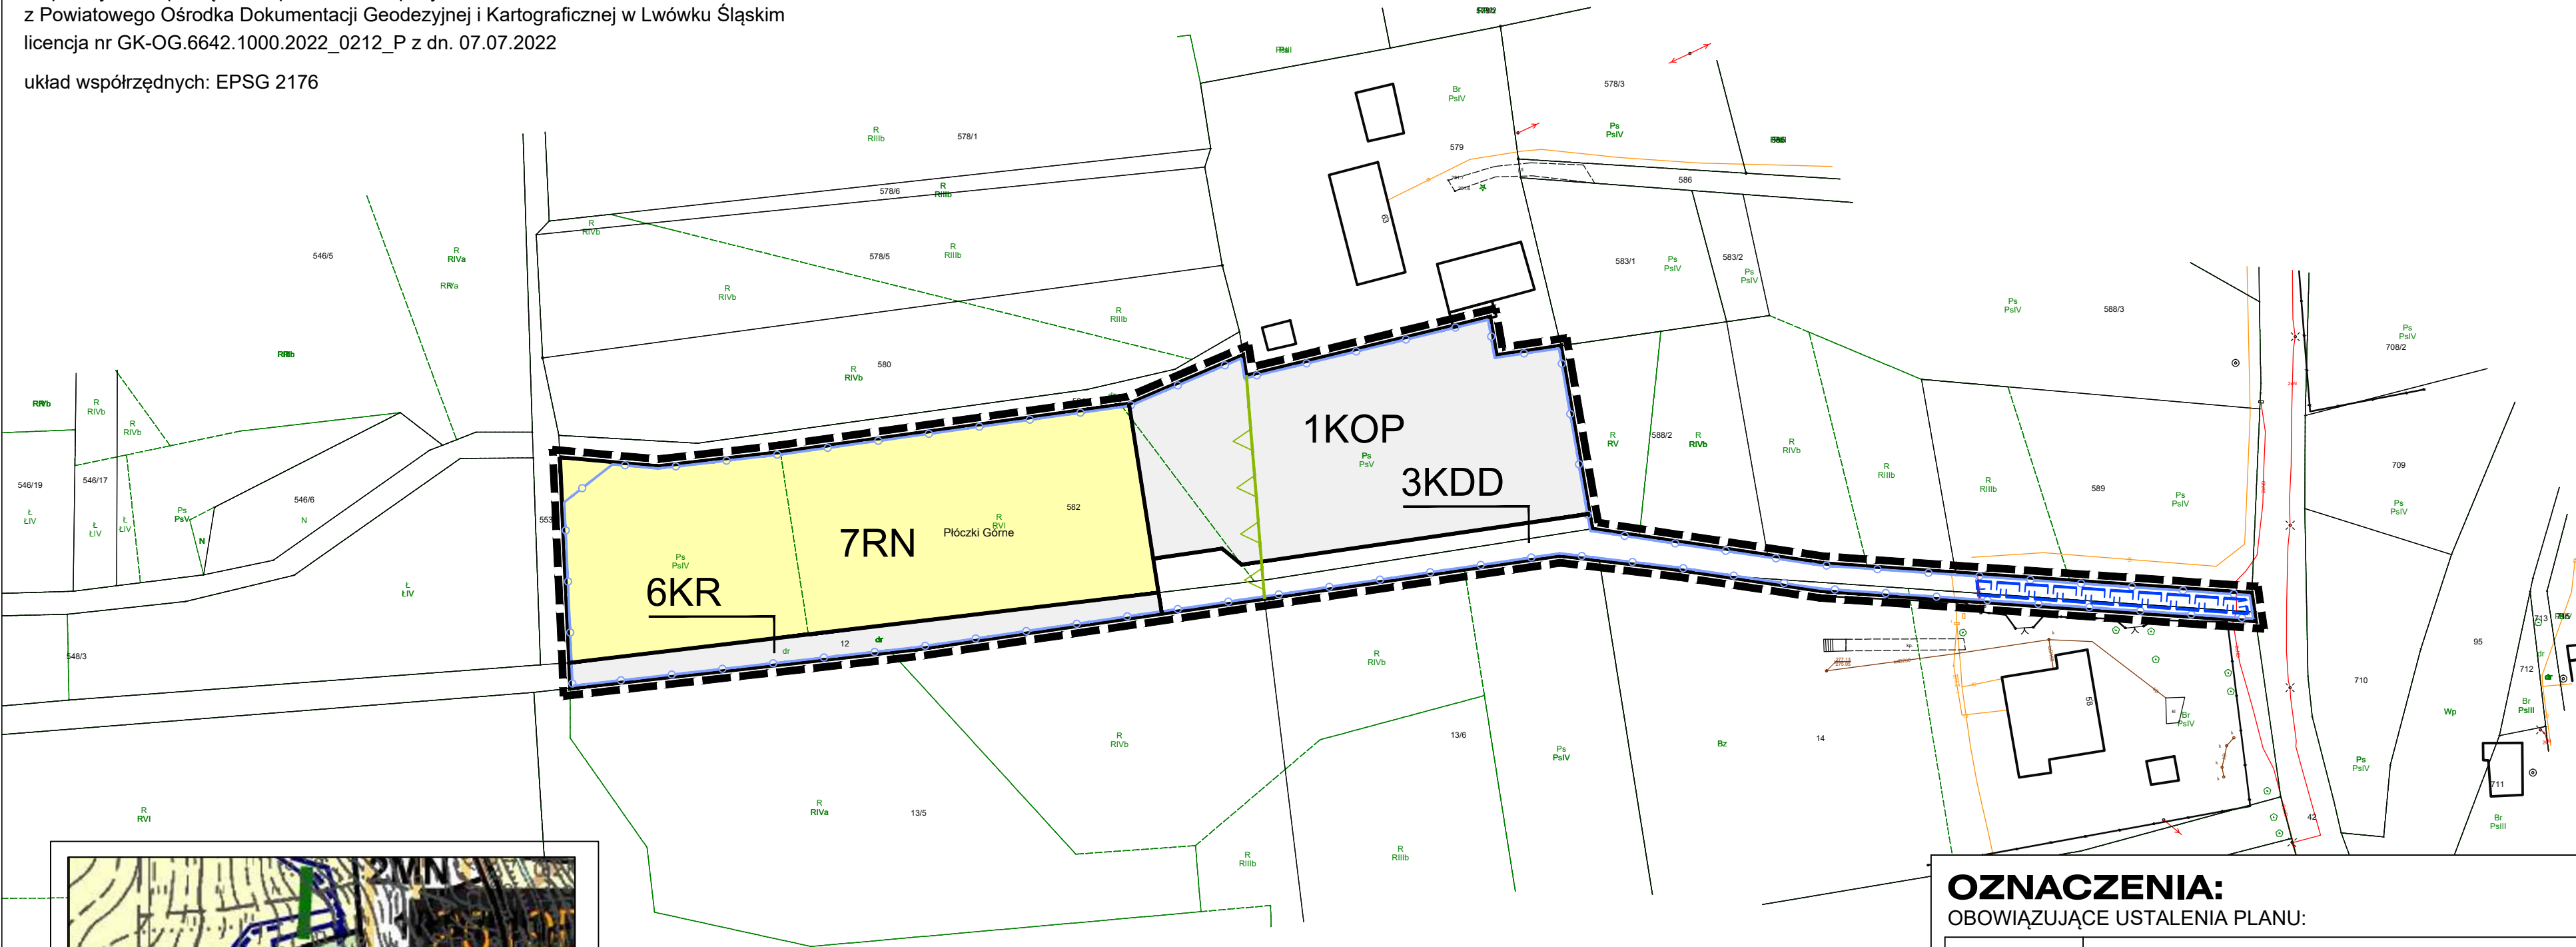

OZNACZENIA:
OBOWIĄZUJĄCE USTALENIA PLANU:

	granica obszaru objętego planem
	linie rozgraniczające tereny o różnym przeznaczeniu lub różnych zasadach zagospodarowania
KOP	teren parkingu
KDD	teren drogi dojazdowej
KR	teren komunikacji drogowej wewnętrznej
RN	teren rolnictwa z zakazem zabudowy
	granica strefy ochrony konserwatorskiej historycznego układu ruralistycznego wsi Płoczek Górny
	granica strefy obserwacji archeologicznej

OZNACZENIA INFORMACYJNE:

granica korytarza ekologicznego o znaczeniu międzynarodowym GKZ-5B Sudety - Bory Dolnośląskie



wyrys ze studium uwarunkowań i kierunków zagospodarowania przestrzennego
gminy i miasta Lwówek Śląski (Uchwała Nr X/71/11 Rady Miejskiej w Lwówku Śląskim
z dnia 28 czerwca 2011r. ze zmianami)

	granica obszaru objętego planem
2MN	teren zabudowy mieszkaniowej jednorodzinnej
R	teren rolny
	granica korytarza ekologicznego o znaczeniu międzynarodowym GKZ-5B Sudety - Bory Dolnośląskie
	granica strefy "OW" obserwacji archeologicznej
	granica ochrony konserwatorskiej "B" obszaru ruralistycznego