


ZAŁĄCZNIK NR 1
DO UCHWAŁY NR
RADY MIEJSKIEJ W LWÓWKU ŚLĄSKIM
Z DNIA
skala 1: 2 000

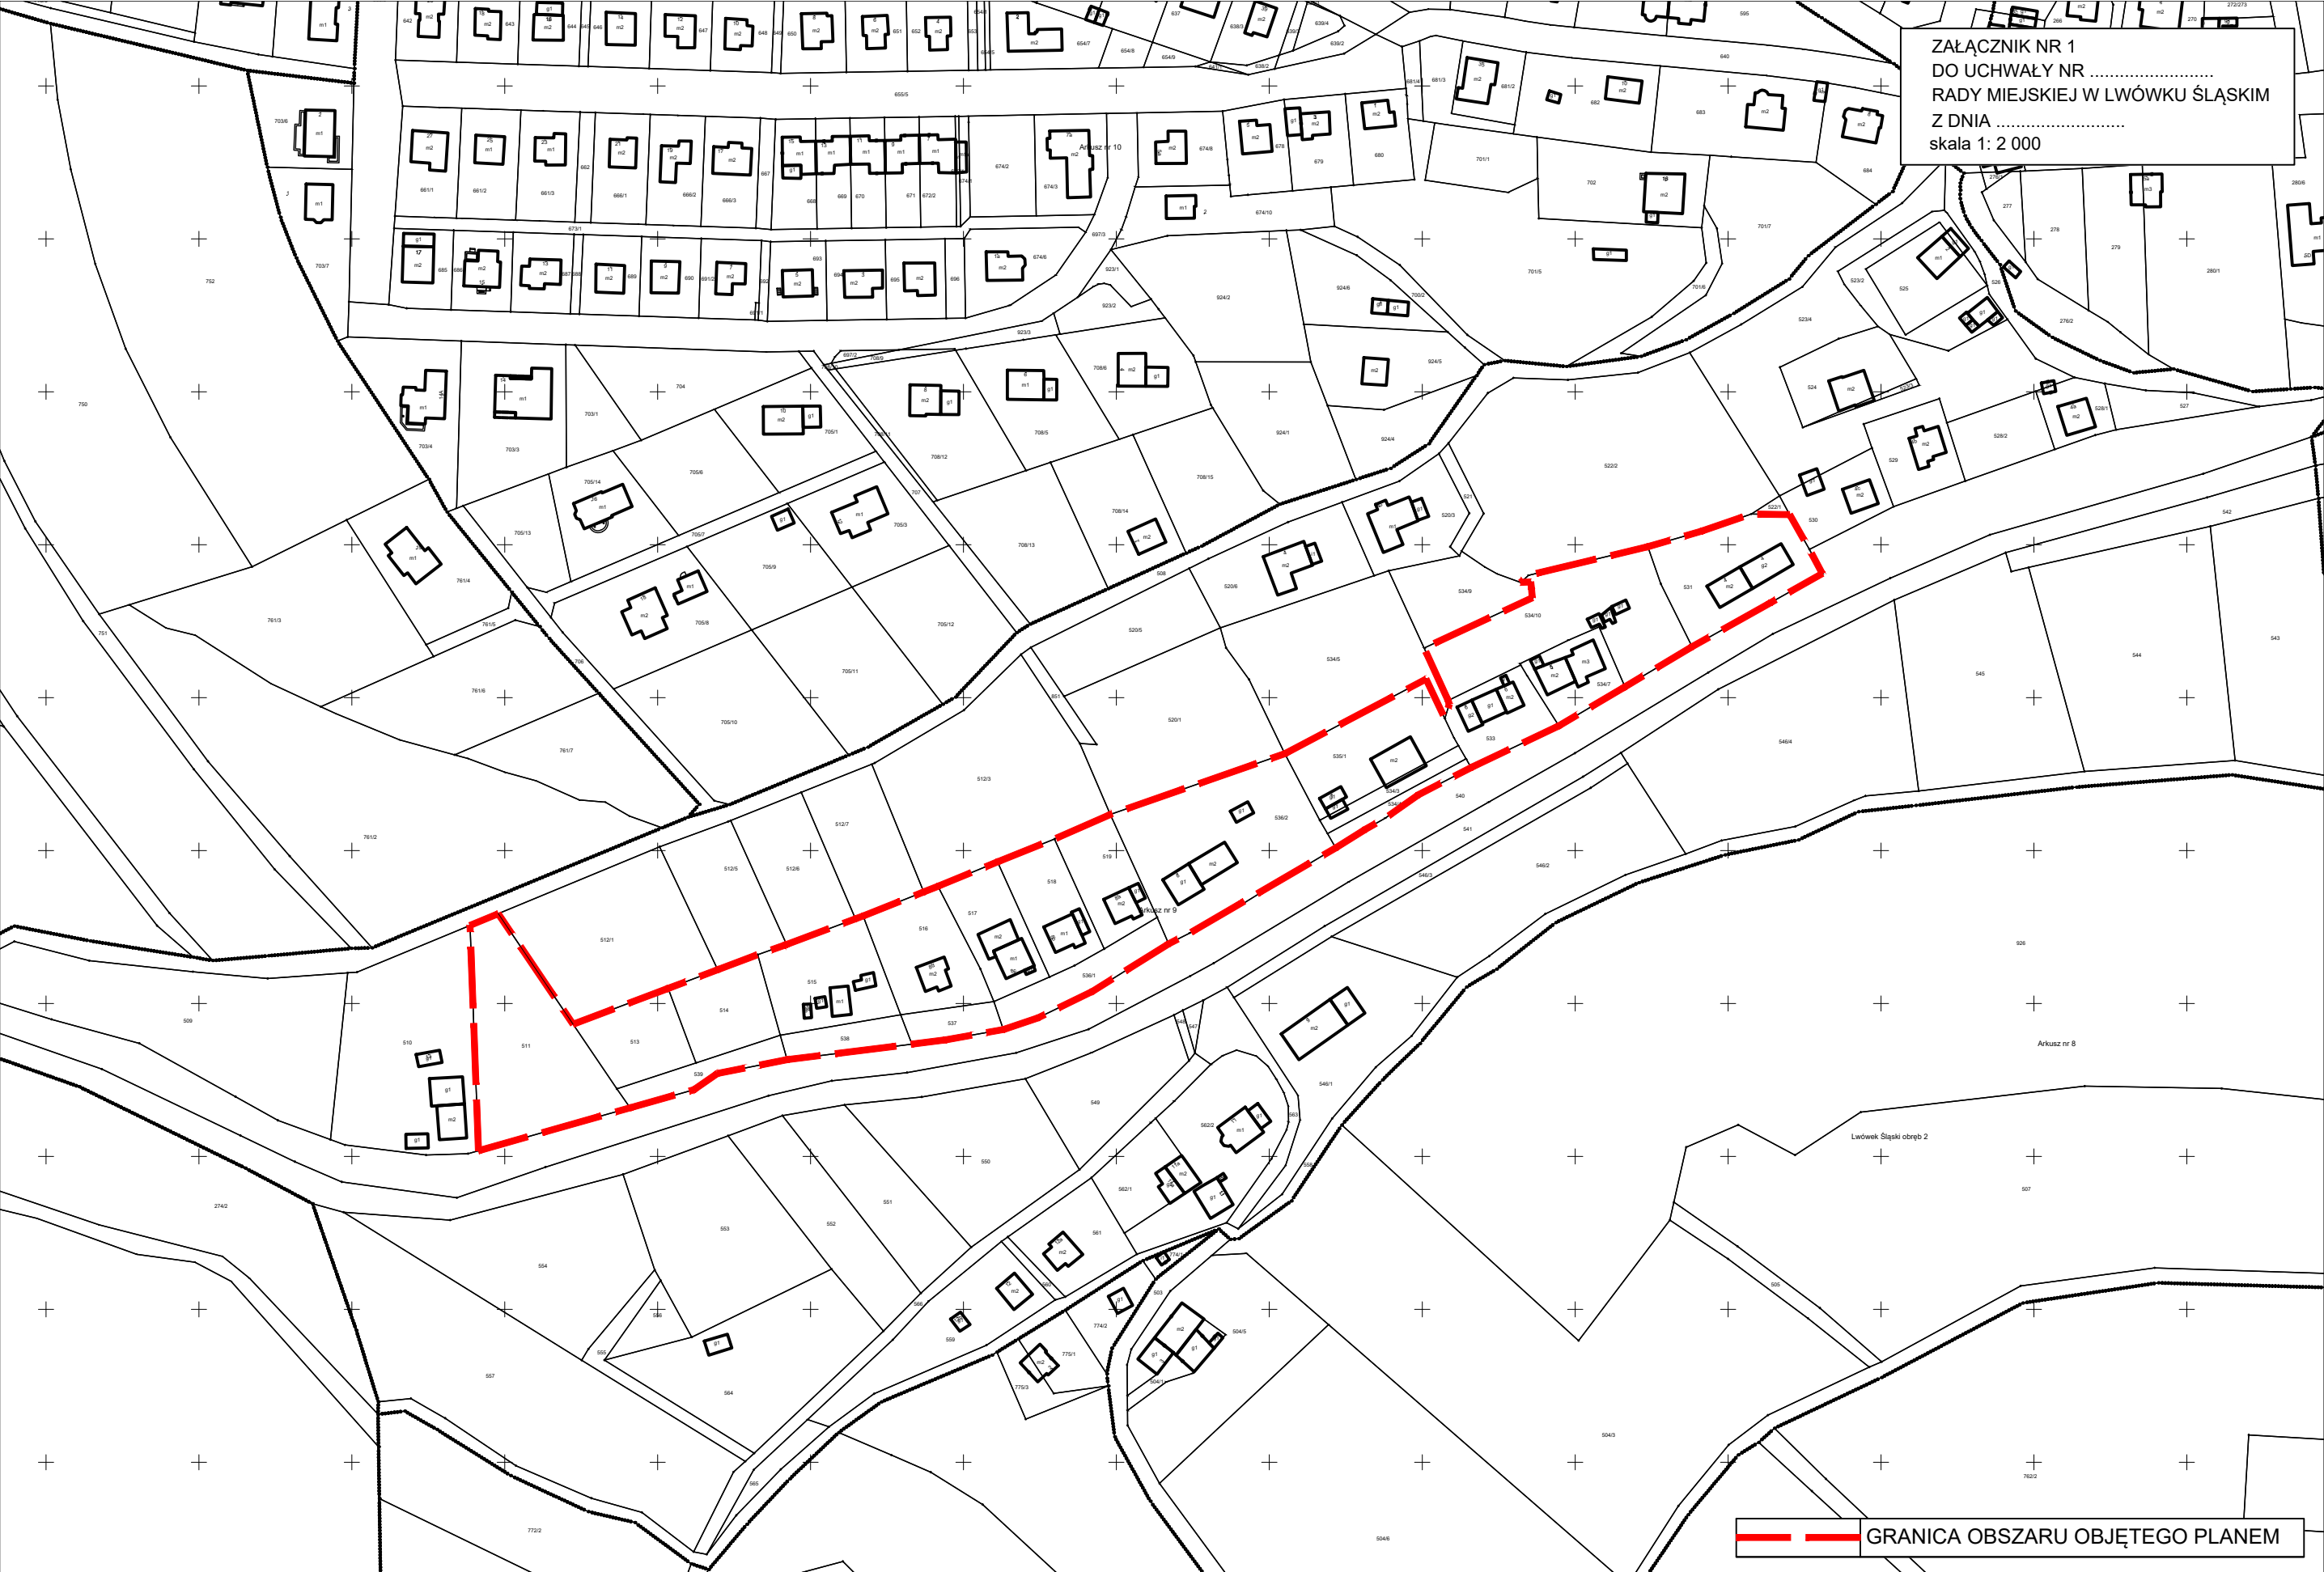

GRANICA OBSZARU OBJĘTEGO PLANEM