



MIEJSCOWY PLAN ZAGOSPODAROWANIA PRZESTRZENNEGO DLA OBSZARÓW POŁOŻONYCH W OBRĘBACH
LWÓWEK ŚLĄSKI 2, LWÓWEK ŚLĄSKI 4 ORAZ PŁÓCZKI DOLNE - EDYCJA 2024 R.


RYSUNEK NR 2 PLANU



ZAŁĄCZNIK NR 2 DO UCHWAŁY NR
RADY MIEJSKIEJ W LWÓWKU ŚLĄSKIM Z DNIA R.

OBRĘB LWÓWEK ŚLĄSKI 2

mapa użyta do sporządzenia planu została pozyskana
z Powiatowego Ośrodka Dokumentacji Geodezyjnej i Kartograficznej w Lwówku Śląskim
licencja nr GK-OG.6642.901.2024_0212_P z dn. 06.08.2024
układ współrzędnych: EPSG 2176

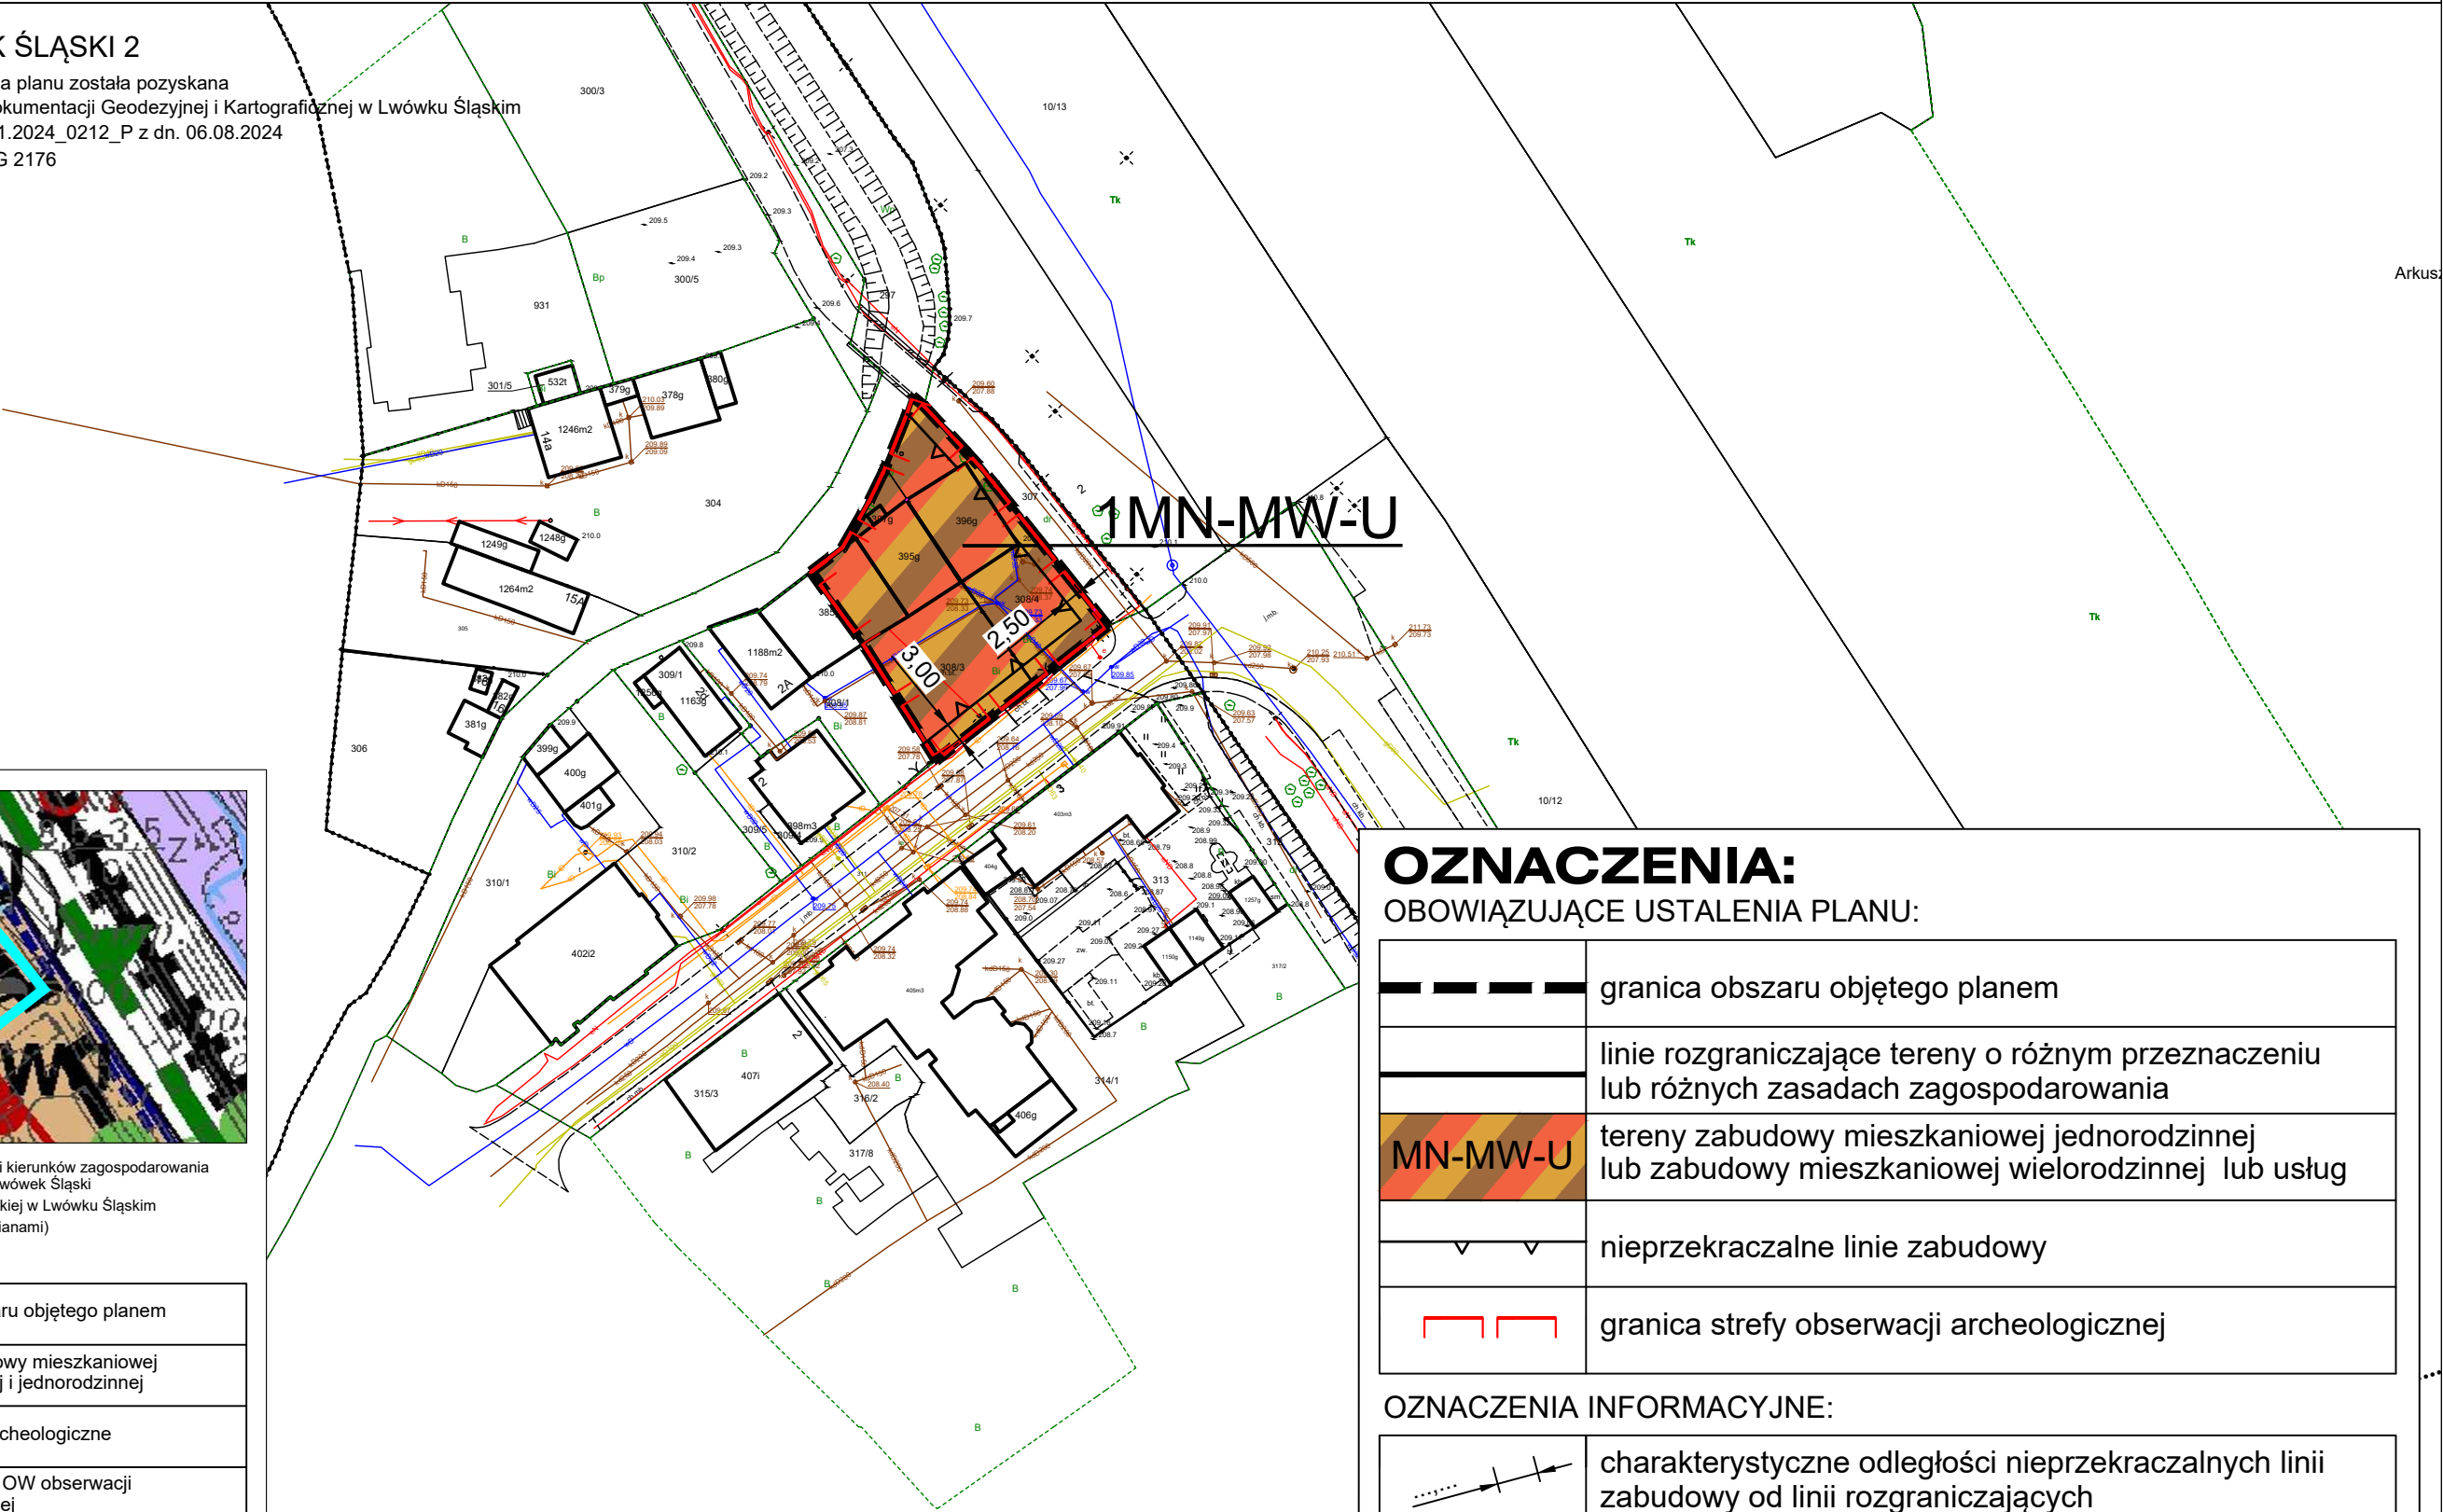

wyrys ze studium uwarunkowań i kierunków zagospodarowania
przestrzennego gminy i miasta Lwówek Śląski
(Uchwała Nr X/71/11 Rady Miejskiej w Lwówku Śląskim
z dnia 28 czerwca 2011 r. ze zmianami)

OZNACZENIA:

	granica obszaru objętego planem
	1MWN tereny zabudowy mieszkaniowej wielorodzinnej i jednorodzinnej
	stanowisko archeologiczne
	granica strefy OW obserwacji archeologicznej

OZNACZENIA:

OBOWIĄZUJĄCE USTALENIA PLANU:

	granica obszaru objętego planem
	linie rozgraniczające tereny o różnym przeznaczeniu lub różnych zasadach zagospodarowania
	MN-MW-U tereny zabudowy mieszkaniowej jednorodzinnej lub zabudowy mieszkaniowej wielorodzinnej lub usług
	nieprzekraczalne linie zabudowy
	granica strefy obserwacji archeologicznej

OZNACZENIA INFORMACYJNE:

	charakterystyczne odległości nieprzekraczalnych linii zabudowy od linii rozgraniczających
--	--