



MIEJSCOWY PLAN ZAGOSPODAROWANIA PRZESTRZENNEGO DLA OBSZARÓW POŁOŻONYCH W OBRĘBACH
LWÓWEK ŚLĄSKI 2, LWÓWEK ŚLĄSKI 4 ORAZ PŁÓCZKI DOLNE - EDYCJA 2024 R.

RYSUNEK NR 3 PLANU

skala 1:1000

ZAŁĄCZNIK NR 3 DO UCHWAŁY NR
RADY MIEJSKIEJ W LWÓWKU ŚLĄSKIM Z DNIA R.

OBRĘB LWÓWEK ŚLĄSKI 4


mapa użyta do sporządzenia planu została pozyskana
z Powiatowego Ośrodka Dokumentacji Geodezyjnej i Kartograficznej w Lwówku Śląskim
licencja nr GK-OG.6642.901.2024_0212_P z dn. 06.08.2024
układ współrzędnych: EPSG 2176



wrys ze studium uwarunkowań i kierunków zagospodarowania
przestrzennego gminy i miasta Lwówek Śląski
(Uchwała Nr X/71/11 Rady Miejskiej w Lwówku Śląskim
z dnia 28 czerwca 2011 r, ze zmianami)

OZNACZENIA:

	granica obszaru objętego planem
	tereny zabudowy mieszkaniowej jednorodzinnej
	stanowisko archeologiczne
	granica parku krajobrazowego Doliny Bobru

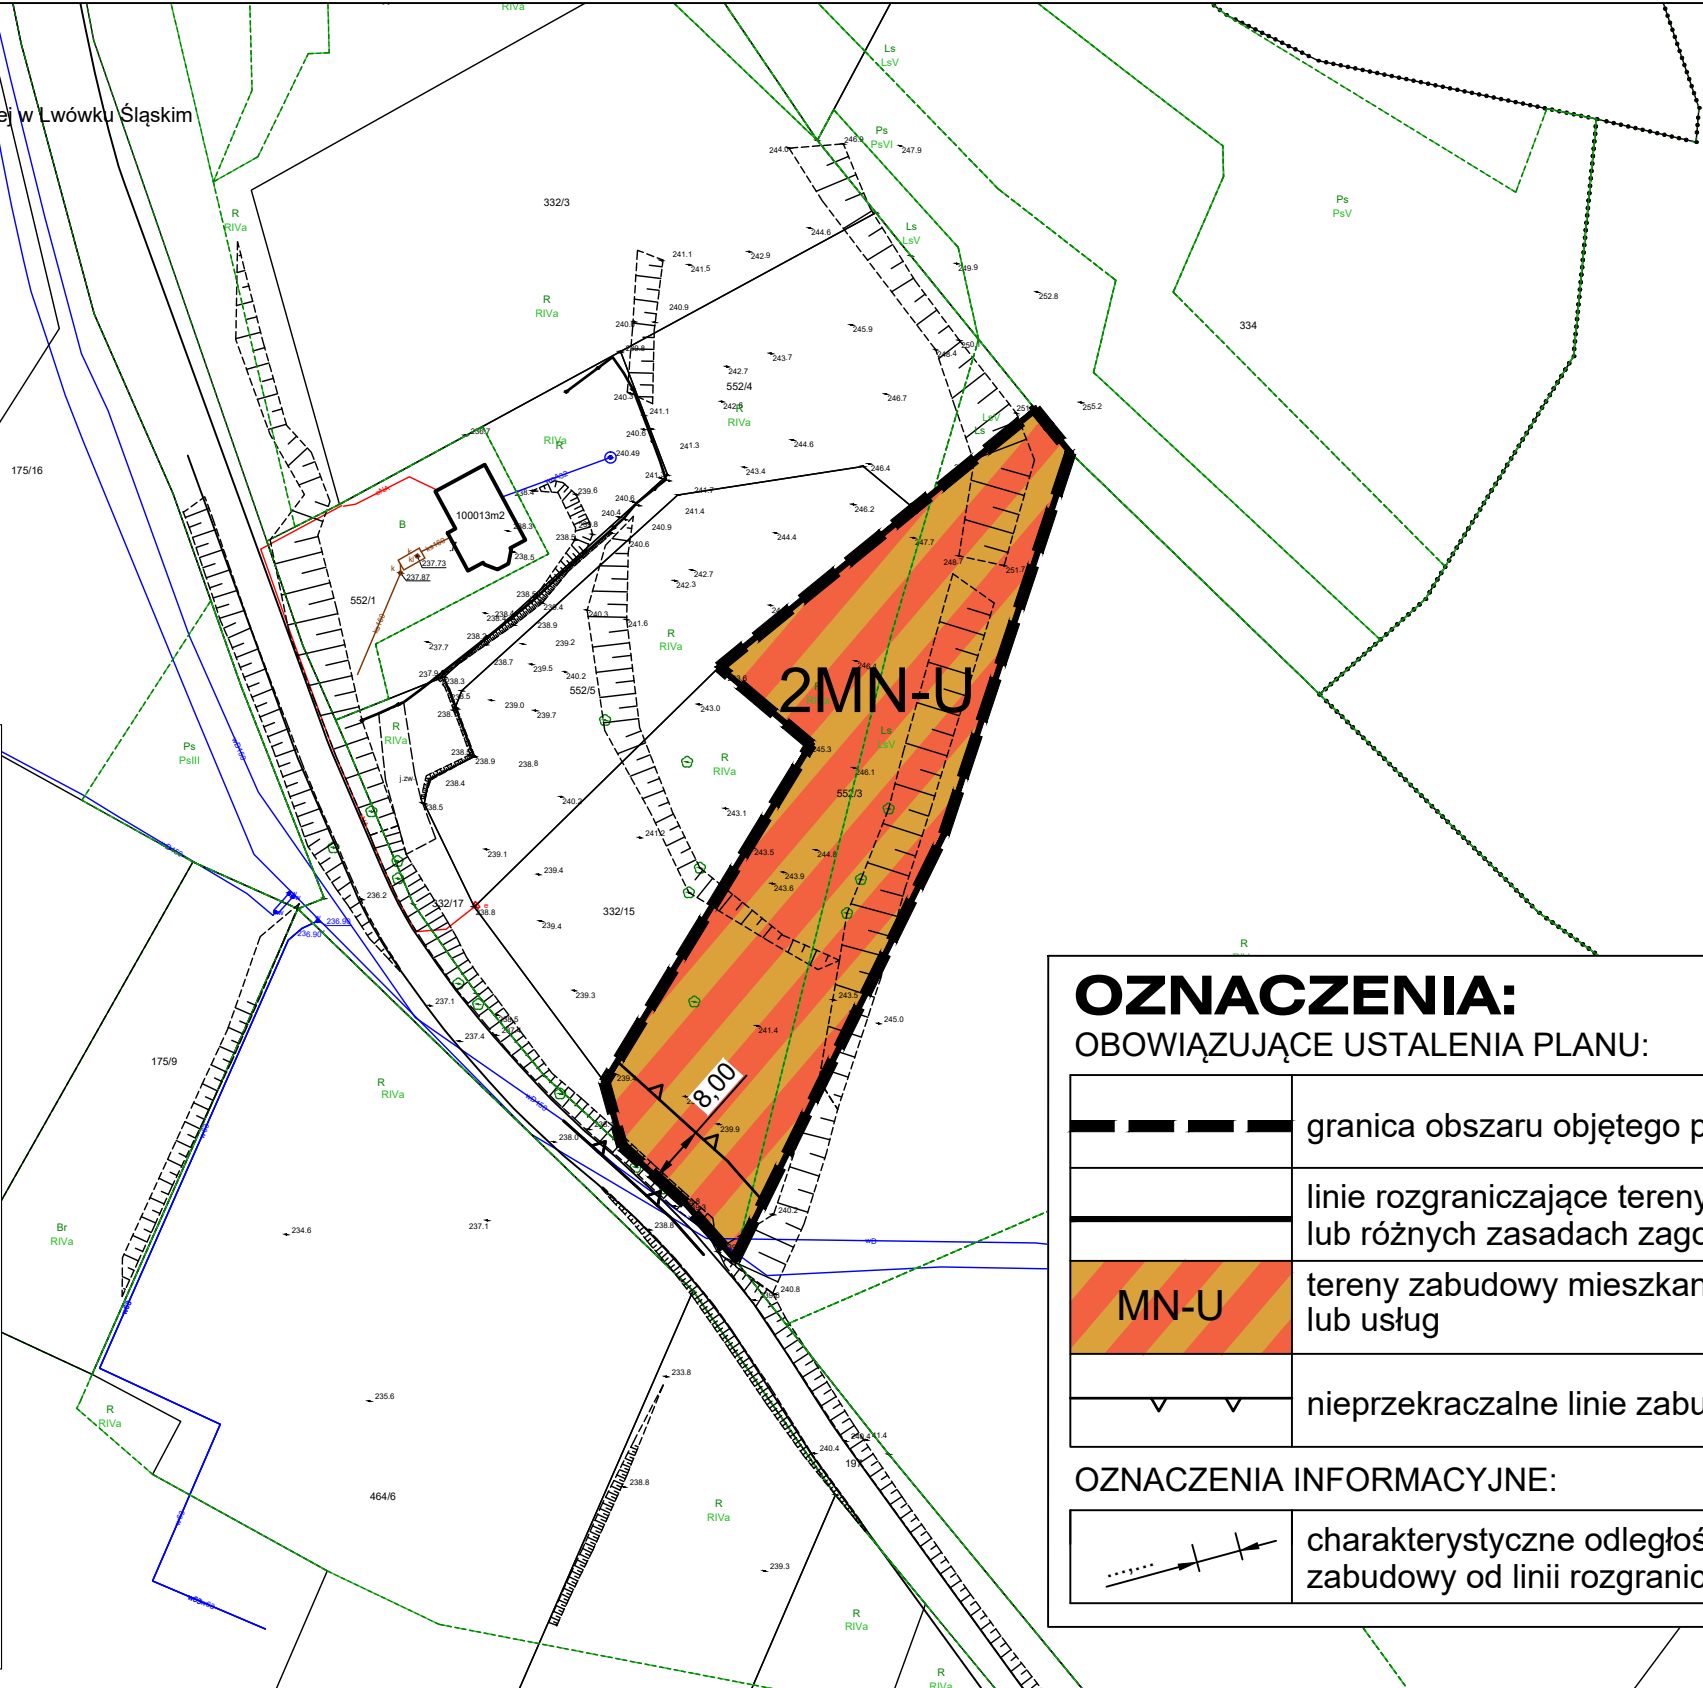

OZNACZENIA:

OBOWIĄZUJĄCE USTALENIA PLANU:

	granica obszaru objętego planem
	tereny zabudowy mieszkaniowej jednorodzinnej lub usług
	stanowisko archeologiczne
	granica parku krajobrazowego Doliny Bobru

OZNACZENIA INFORMACYJNE:

	charakterystyczne odległości nieprzekraczalnej linii zabudowy od linii rozgraniczającej
--	---